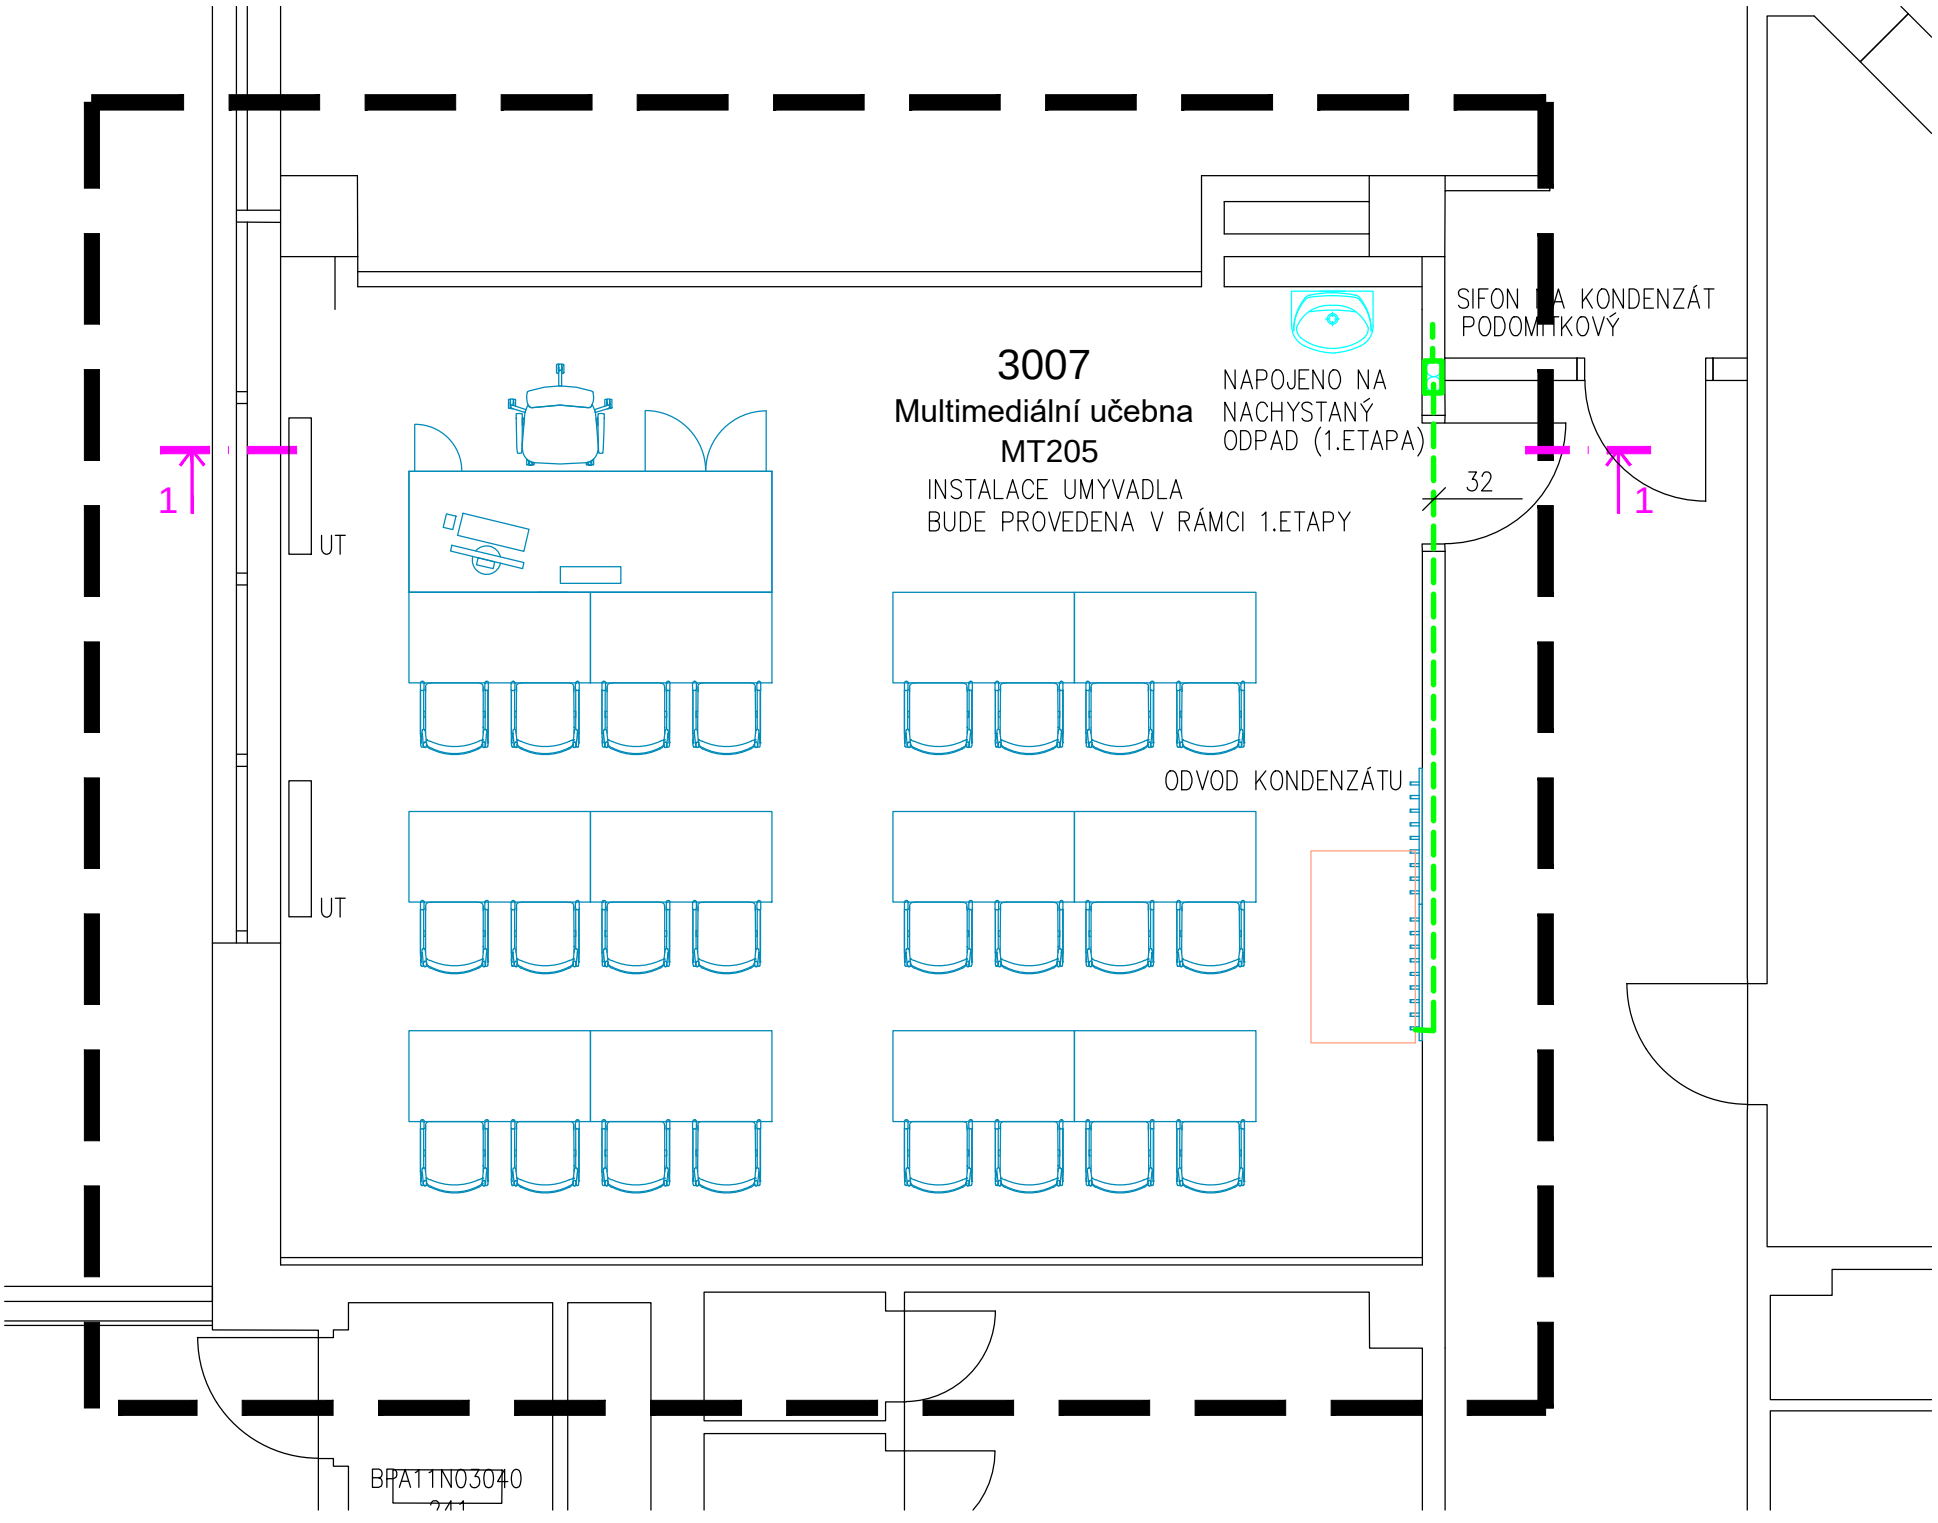

LEGENDA MÍSTNOSTÍ

ČÍSLO MÍST.	ÚČEL MÍSTNOSTI	PLOCHA m²
3007	MULTIMEDIÁLNÍ UČEBNA MT205	47,48

LEGENDA

KANALIZACE–PŘIPOJOVACÍ

20 ČÍSLO ZNAMENÁ VNĚJŠÍ PRŮMĚR TRUBKY

STUDENÁ VODA

TEPLÁ VODA

U UMYVADLO, BATERIE, SIFON

Revize	Datum	Jméno Podpis	Popis revize

Projektant stav. části:

PAK

PROJEKČNÍ ARCHITEKTONICKÁ KANCELÁŘ SPOL. S R.O.
ING. ARCH. V. STEJNHAUSEROVÁ GORKÉHO 11 602 00 BRNO
PAK@SKY.CZ WWW.ARCH.CZ T +420 541 642 239 F +420 541 217 951

Hl. inženýr projektu	Ing.Hana Svobodová		Projektant profese
Zodp. projektant	Ing.Milan Váša		
Vypracoval	Ing.Milan Váša		
Investor	MU, Žerotínovo náměstí 617/9, 601 77 Brno		

Stavba	IV. etapa ESF+	Stupeň	DVD
		Datum	02/2017
		Formát	x A4
		Zak. č.	3286
Část	D.1.4.2 Zdravotně technická instalace	Měřítko	1:50
Název výkresu	Půdorys mistnosti č.3007	Č. výkresu	Revize
		101	00