



PŮDORYS VT203

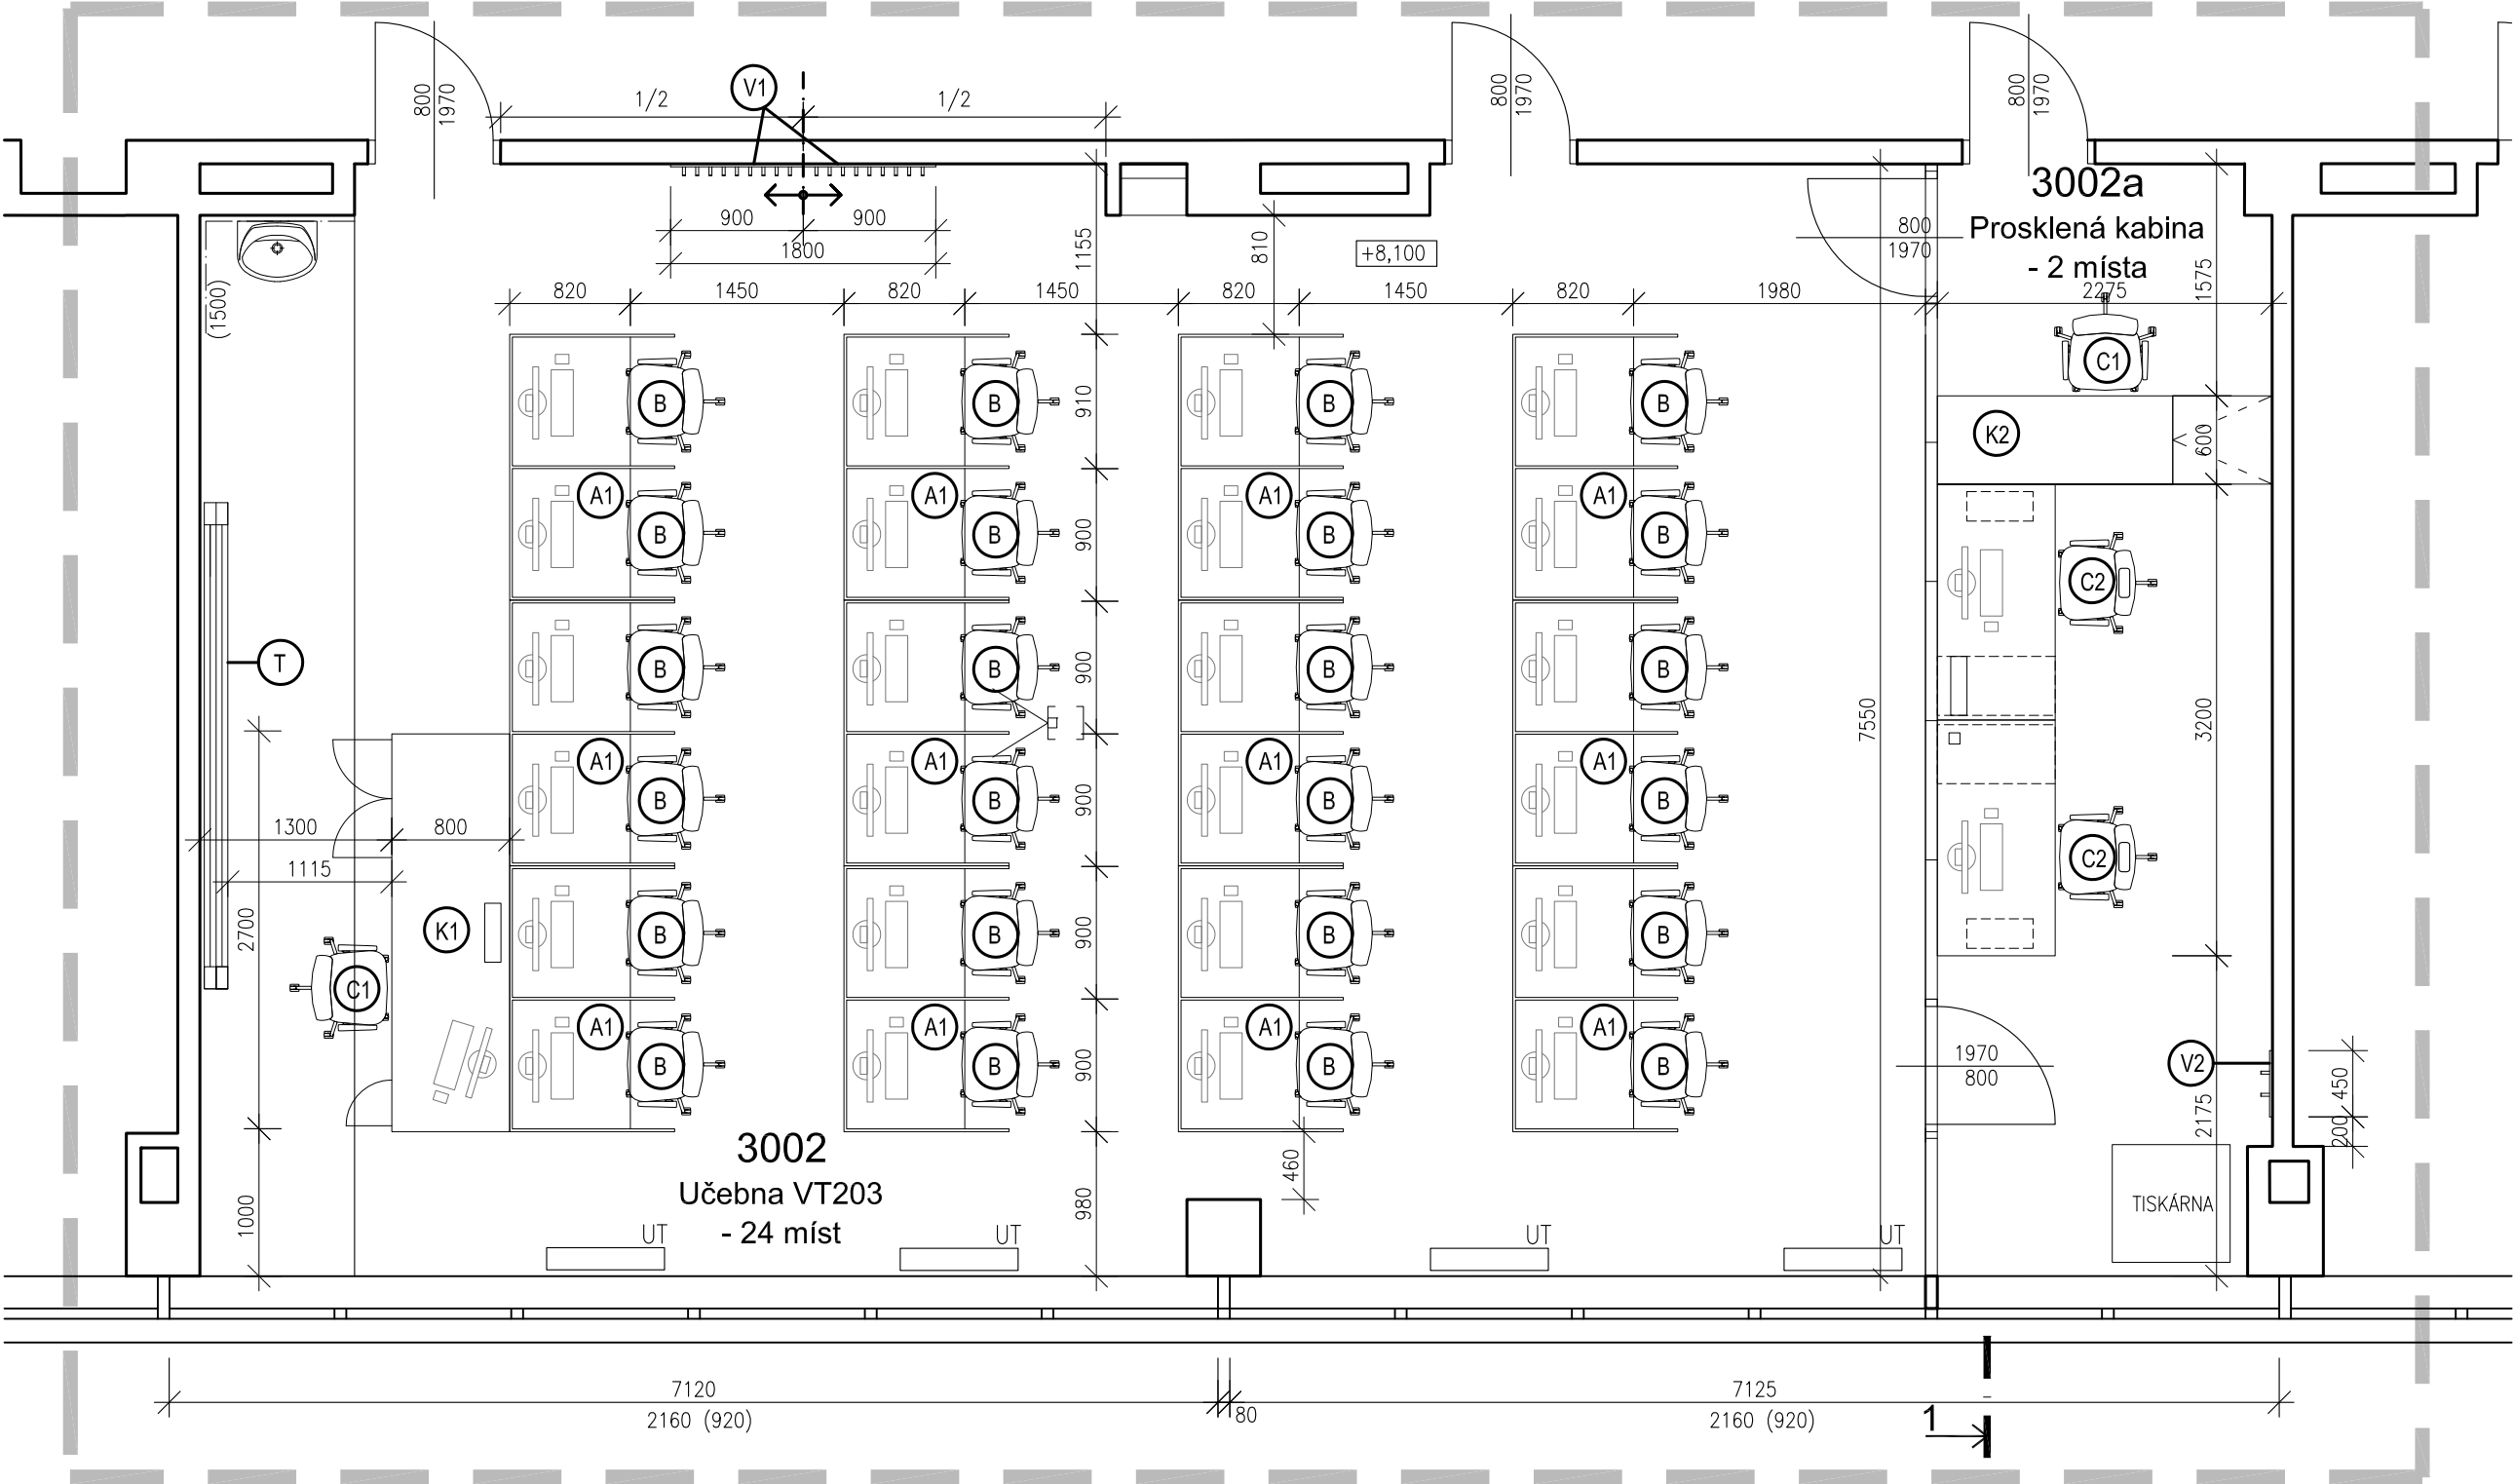


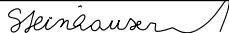
PŮDORYS RESPIRIA

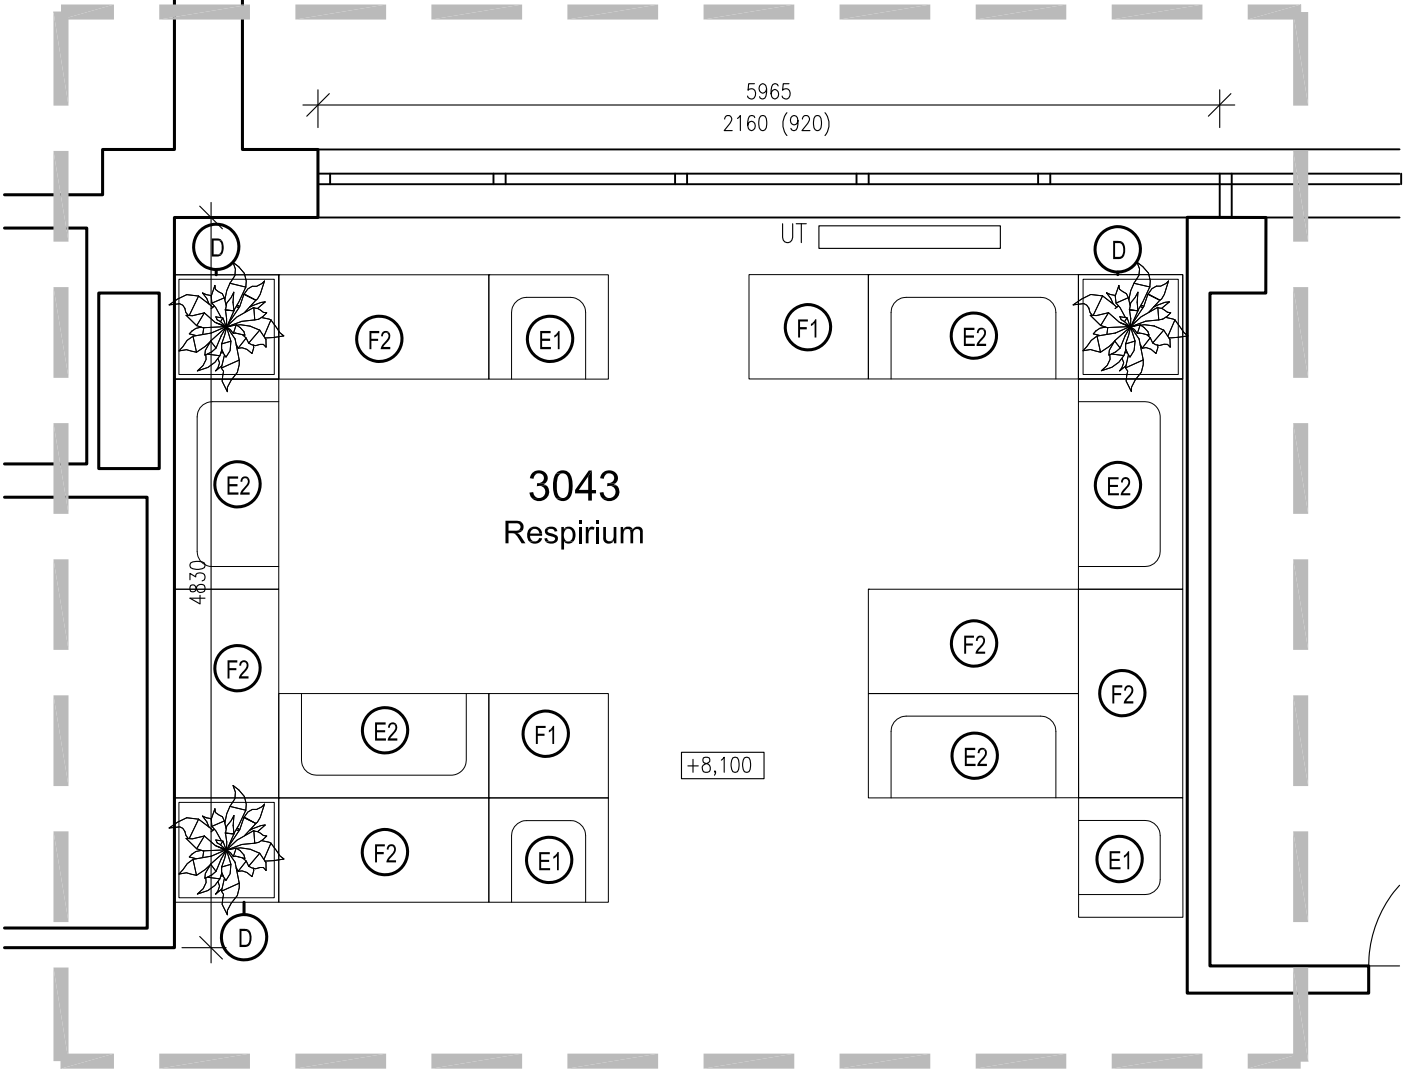

POZNÁMKA

MATERIÁL A PŘEDVEDENÍ - VIZ TECHNICKÉ SPECIFIKACE A STANDARDY INTERIÉRU  
VŠECHNY ZMĚNY TVARU NEBO MATERIÁLU NUTNO ODSOUHLASIT PROJEKTANTEM.  
TENTO VÝKRES JE PODKLADEM PRO ZPRACOVÁNÍ DÍLENSKÉ DOKUMENTACE, NIKOLIV PODKLADEM VÝROBNÍM

Revize	Datum	Jméno	Podpis	Popis revize

Projektant stav. části:			<div>P</div> <div>Δ</div> <div>KK</div>		PROJEKČNÍ ARCHITEKTONICKÁ KANCELÁŘ SPOL. S R.O.		ING. ARCH. V. STEINHAUSEROVÁ GDAŇSKO 11 602 00 BRNO		PAK@SKY.CZ WWW.ARCH.CZ T +420 341 642 238 F +420 341 217 951	
Hl. inženýr projektu		Ing.Hana Svobodová				Projektant profese				
Architekt		Ing.arch.K.Steinhauserová				<div>P</div> <div>Δ</div> <div>KK</div>				
Vypracoval		Ing.arch. Jiří Šerek								
Investor		MU, Žerotínovo náměstí 617/9, 601 77 Brno								
Stavba						Stupeň		DVD		
I. etapa ESF+						Datum		02/2017		
						Formát		4 A4		
						Zak. č.		3286		
						Měřítko		1:50		
Část		D.1.5 Interiér				Č. výkresu		Revize		
Název výkresu						201a		00		
Interier - Púdorys m.č. VT203 a respiria										