



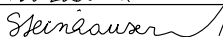
PŮDORYS P201

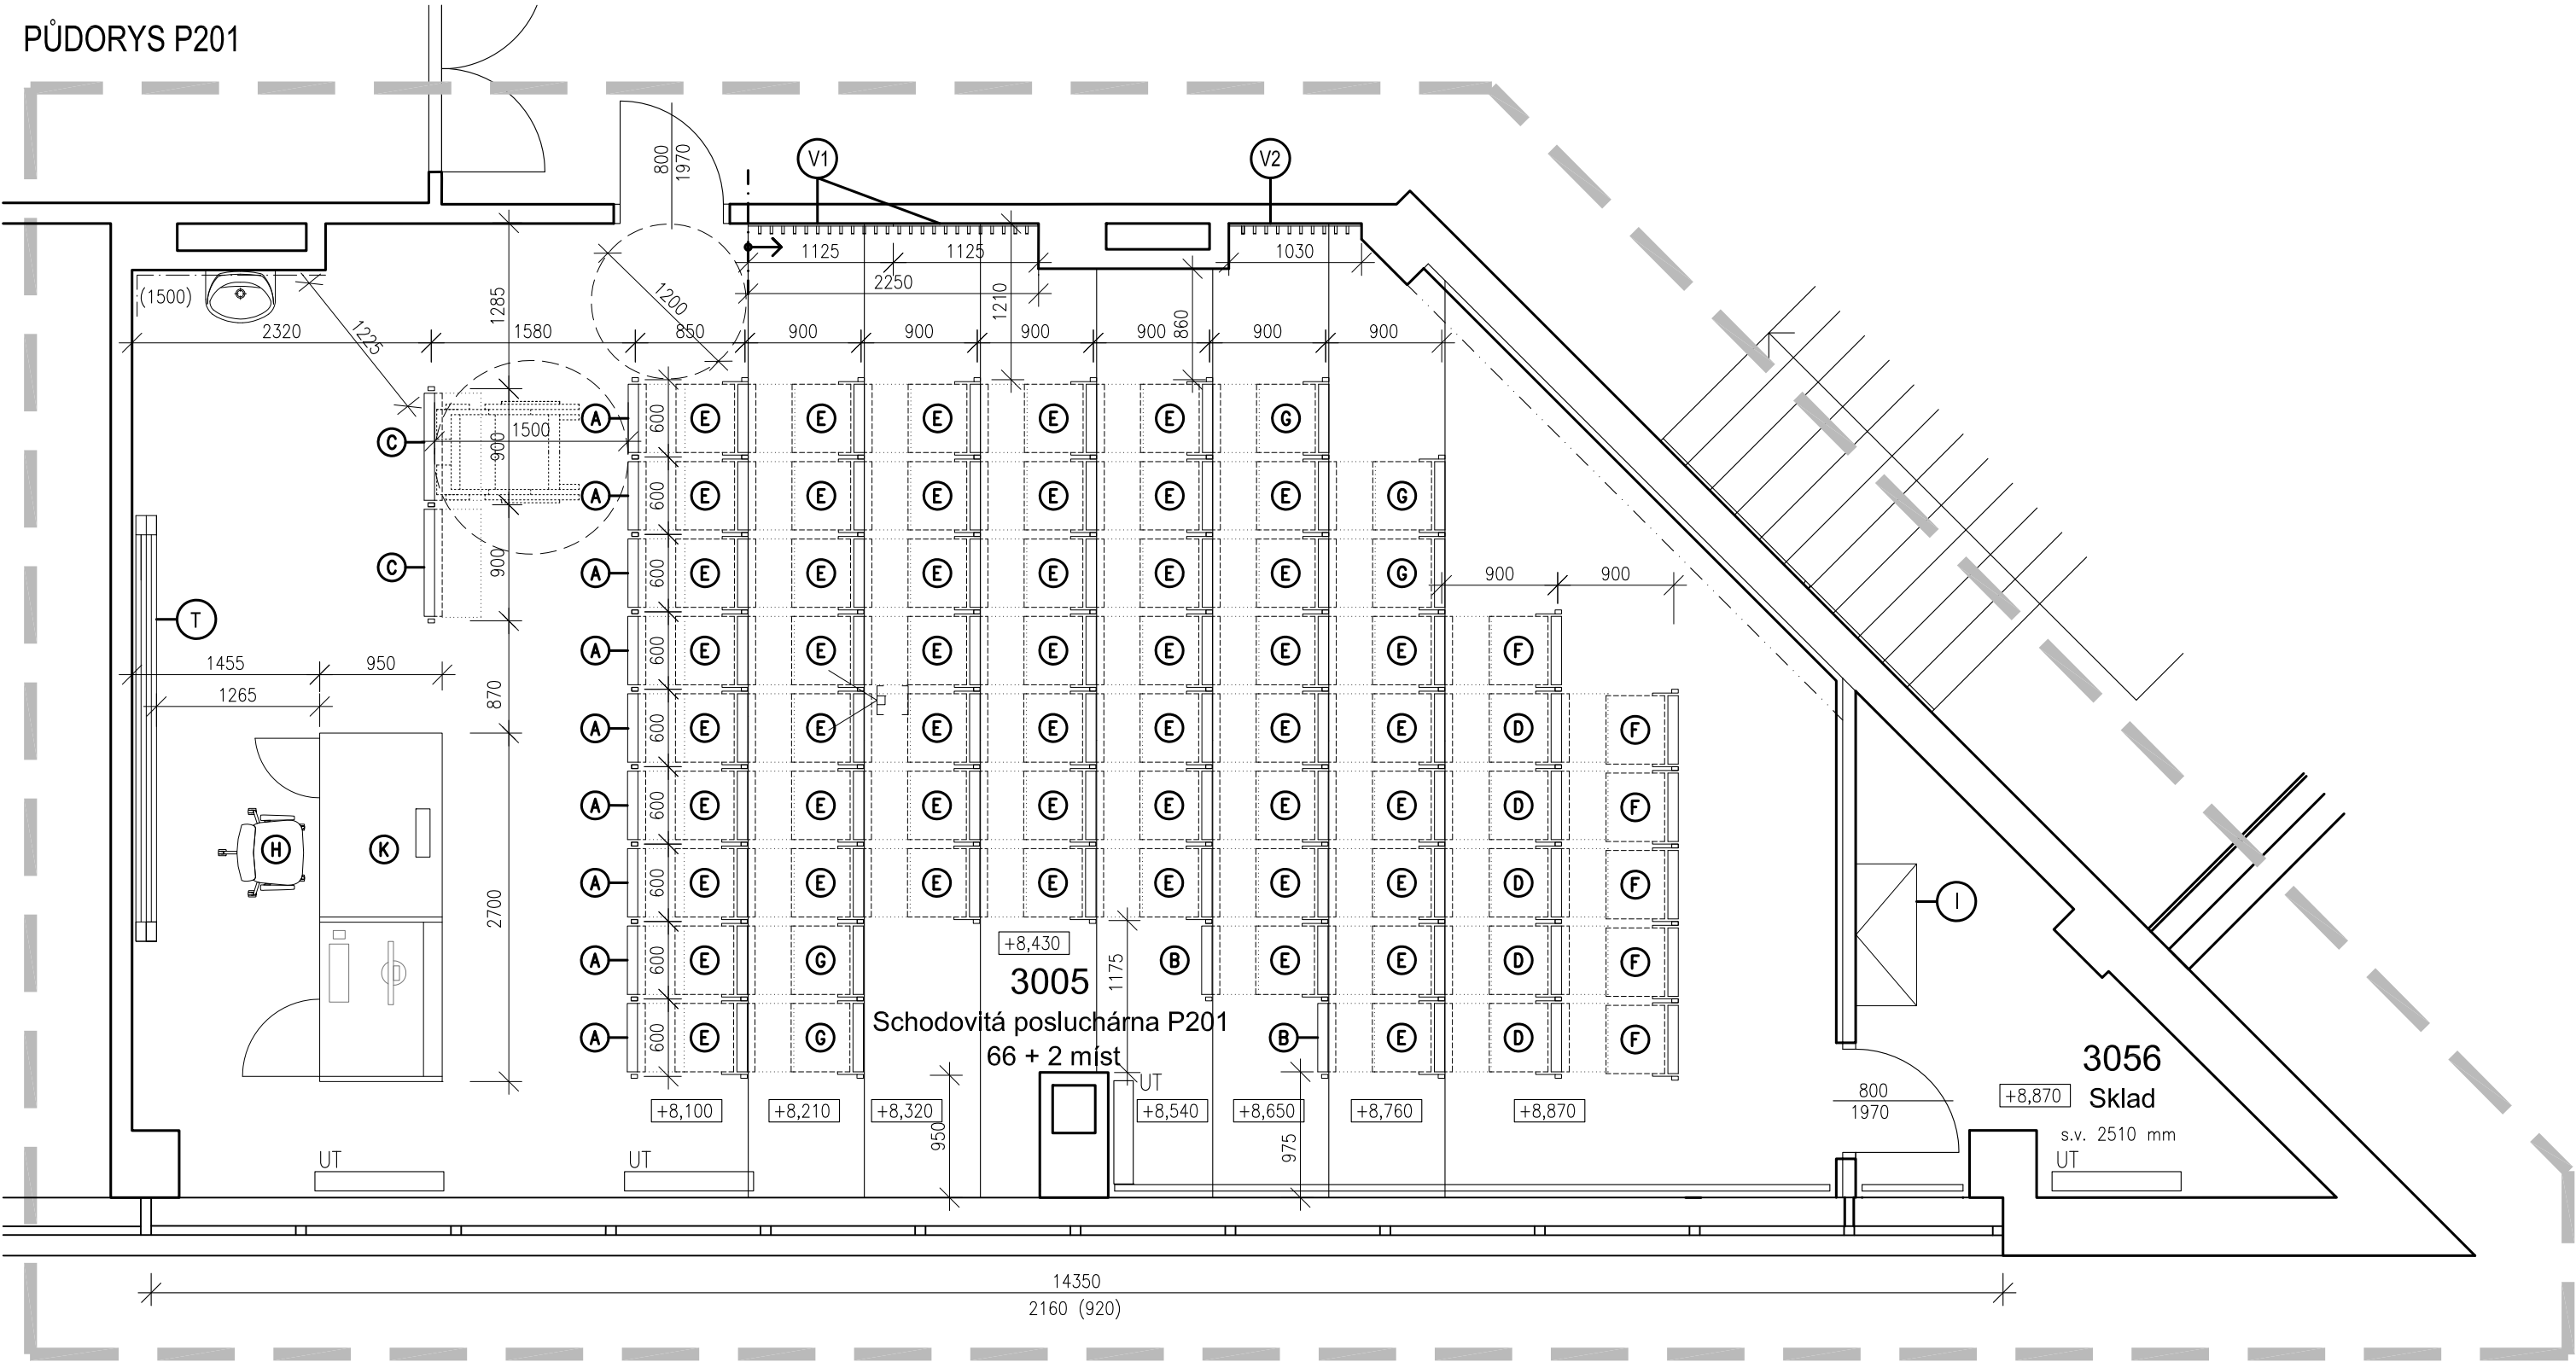

POZNÁMKA

MATERIÁL A PROVEDENÍ - VIZ TECHNICKÉ SPECIFIKACE A STANDARDY INTERIÉRU  
VŠECHNY ZMĚNY TVARU NEBO MATERIÁLU NUTNO ODSOULASIT PROJEKTANTEM.  
TENTO VÝKRES JE PODKLADEM PRO ZPRACOVÁNÍ DÍLENSKÉ DOKUMENTACE, NIKOLIV PODKLADEM VÝROBNÍM

Revize	Datum	Jméno	Podpis	Popis revize

Projektant stav. části:			<div><div>P</div><div>A</div><div>K</div></div>		<div>PROJEKČNÍ ARCHITEKTONICKÁ KANCELÁŘ SPOL. S R.O.</div>		<div>ING. ARCH. V. STEINHAUSEROVÁ GORKEHO 11 602 00 BRNO</div>		<div>PAK@SKY.CZ WWW.ARCH.CZ T +420 541 642 238 F +420 541 217 951</div>	
Hl. inženýr projektu		Ing.Hana Svobodová				Projektant profese				
Architekt		Ing.arch.K.Steinhauserová				<div><div>P</div><div>A</div><div>K</div></div>				
Vypracoval		Ing.arch. Jiří Šerek								
Investor		MU, Žerotínovo náměstí 617/9, 601 77 Brno								
Stavba							Stupeň		DVD	
III. etapa ESF+							Datum		02/2017	
							Formát		4 A4	
							Zak. č.		3286	
							Měřítko		1:50	
Část		D.1.5 Interiér					Č. výkresu		Revize	
Interier - Půdorys m.č. P201 a skladu							201		00	