


V3

VĚŠÁKOVÉ PANELY ZÁVĚSNÉ

V1 - VĚŠÁKOVÁ STĚNA ZÁVĚSNÁ, 2 x PANEL 1125 / 2970-2750mm  
24 KS. VĚŠÁKŮ, HLINÍK MATNÝ


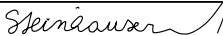
V2 - VĚŠÁKOVÁ STĚNA ZÁVĚSNÁ, 1 x PANEL 1030 / 2530-2420MM  
10 KS. VĚŠÁKŮ, HLINÍK MATNÝ

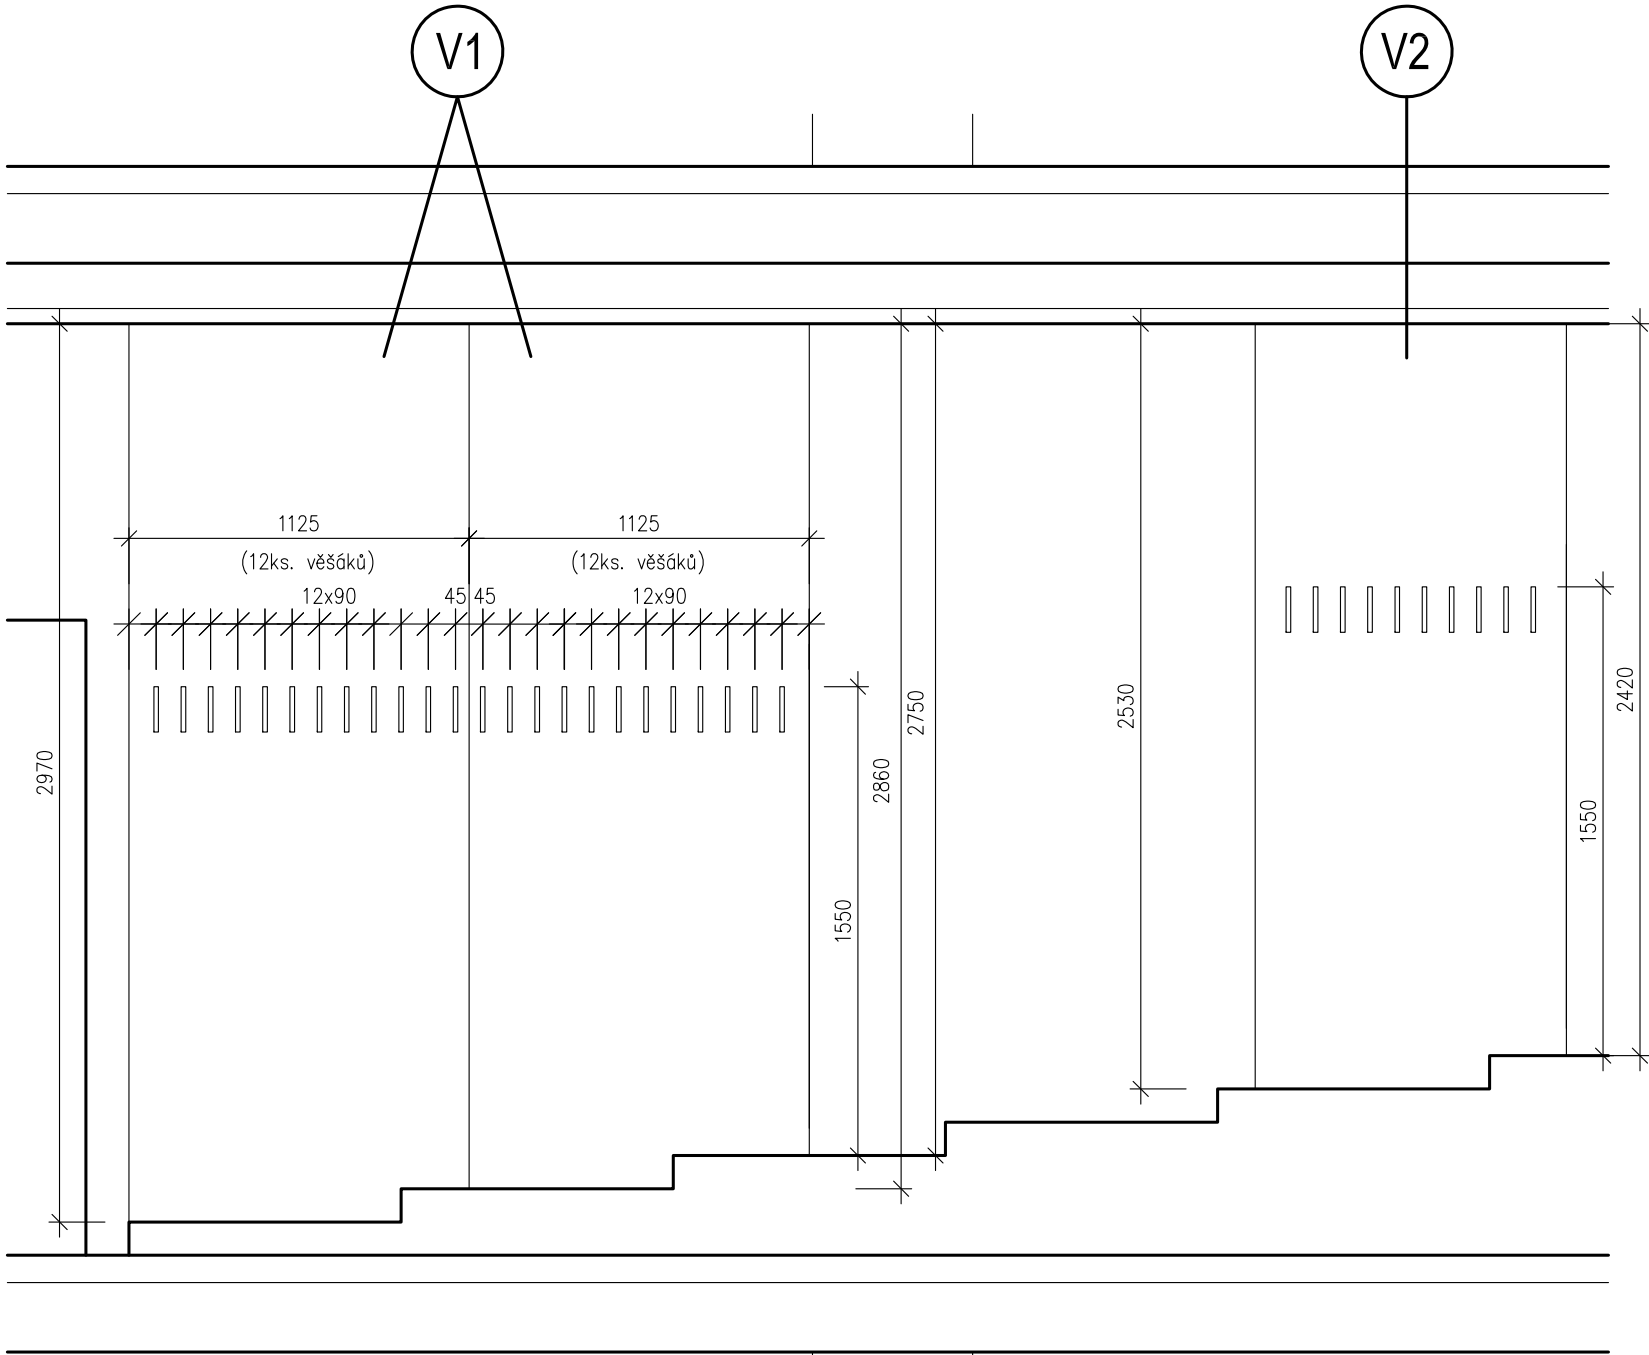

POZNÁMKA

MATERIÁL A PROVEDENÍ - VIZ TECHNICKÉ SPECIFIKACE A STANDARDY INTERIÉRU.  
VŠECHNY ZMĚNY TVARU NEBO MATERIÁLU NUTNO ODSOUHLASIT PROJEKTANTEM.  
DÍLENSKÁ DOKUMENTACE BUDE PŘEDLOŽENA ARCHITEKTOVI K ODSOUHLASENÍ  
15 KS. VĚŠÁKŮ, HLINÍK MATNÝ

Revize	Datum	Jméno	Podpis	Popis revize

Projektant stav. části:			<div>P</div>	<div>Δ</div>	<div>KK</div>	<div>PROJEKČNÍ ARCHITEKTONICKÁ KANCELÁŘ SPOL. S R.O.</div>	<div>ING. ARCH. V. STEINHAUSEROVÁ GORKEHO 11 602 00 BRNO</div>	<div>PAK@SKY.CZ WWW.ARCH.CZ T +420 541 642 238 F +420 541 217 951</div>
Hl. inženýr projektu	Ing.Hana Svobodová		Projektant profese					
Architekt	Ing.arch.K.Steinhauserová		<div>P</div> <div>Δ</div> <div>KK</div>					
Vypracoval	Ing.arch. Jiří Šerek							
Investor	MU, Žerotínovo náměstí 617/9, 601 77 Brno							
Stavba			<div>Stupeň</div> <div>DVD</div>					
III. etapa ESF+			<div>Datum</div> <div>02/2017</div>					
			<div>Formát</div> <div>2 A4</div>					
			<div>Zak. č.</div> <div>3286</div>					
Část	D.1.5 Interiér		<div>Měřítko</div> <div>1:25</div>					
Název výkresu			<div>Č. výkresu</div> <div>Revize</div>					
Interier - Věšákové panely			<div>204</div> <div>00</div>					