

UKB G  
UNIVERZITNÍ KAMPUS BOHUNICE  
BRNO-BOHUNICE, ČESKÁ REPUBLIKA  
G - DROBNÉ OBJEKTY

Investor	MASARYKOVA UNIVERZITA
Generální projektant	AiD team a.s.
Hl. inženýr projektu	Ing. arch. Jiří BABÁNEK
Přímý zpracovatel	

AiD  
TEAM


Revize	
00	2017 - 04 - 20
01	
02	
03	
Vypracoval	
Václav Bradáč	
Ved. projektant	
Ing. Jaroslav Havlíček	

Číslo zakázky	3432 - 25
Stavba	UKB G - Drobné objekty
Stupeň	DVD
Název PS - SO	SO 102 - Úprava výukových prostor v 5. patře objektu Morfo
Část	03 - Audiovizuální technika

Název výkresu **Výkres AV techniky**

Datum	2017 - 04 - 20
Formát	2 × A4
Měřítko	1 : 100

stavba	stupeň	číslo PS - SO	část	výkres	revize
UKB G	DVD	102	03	002	00

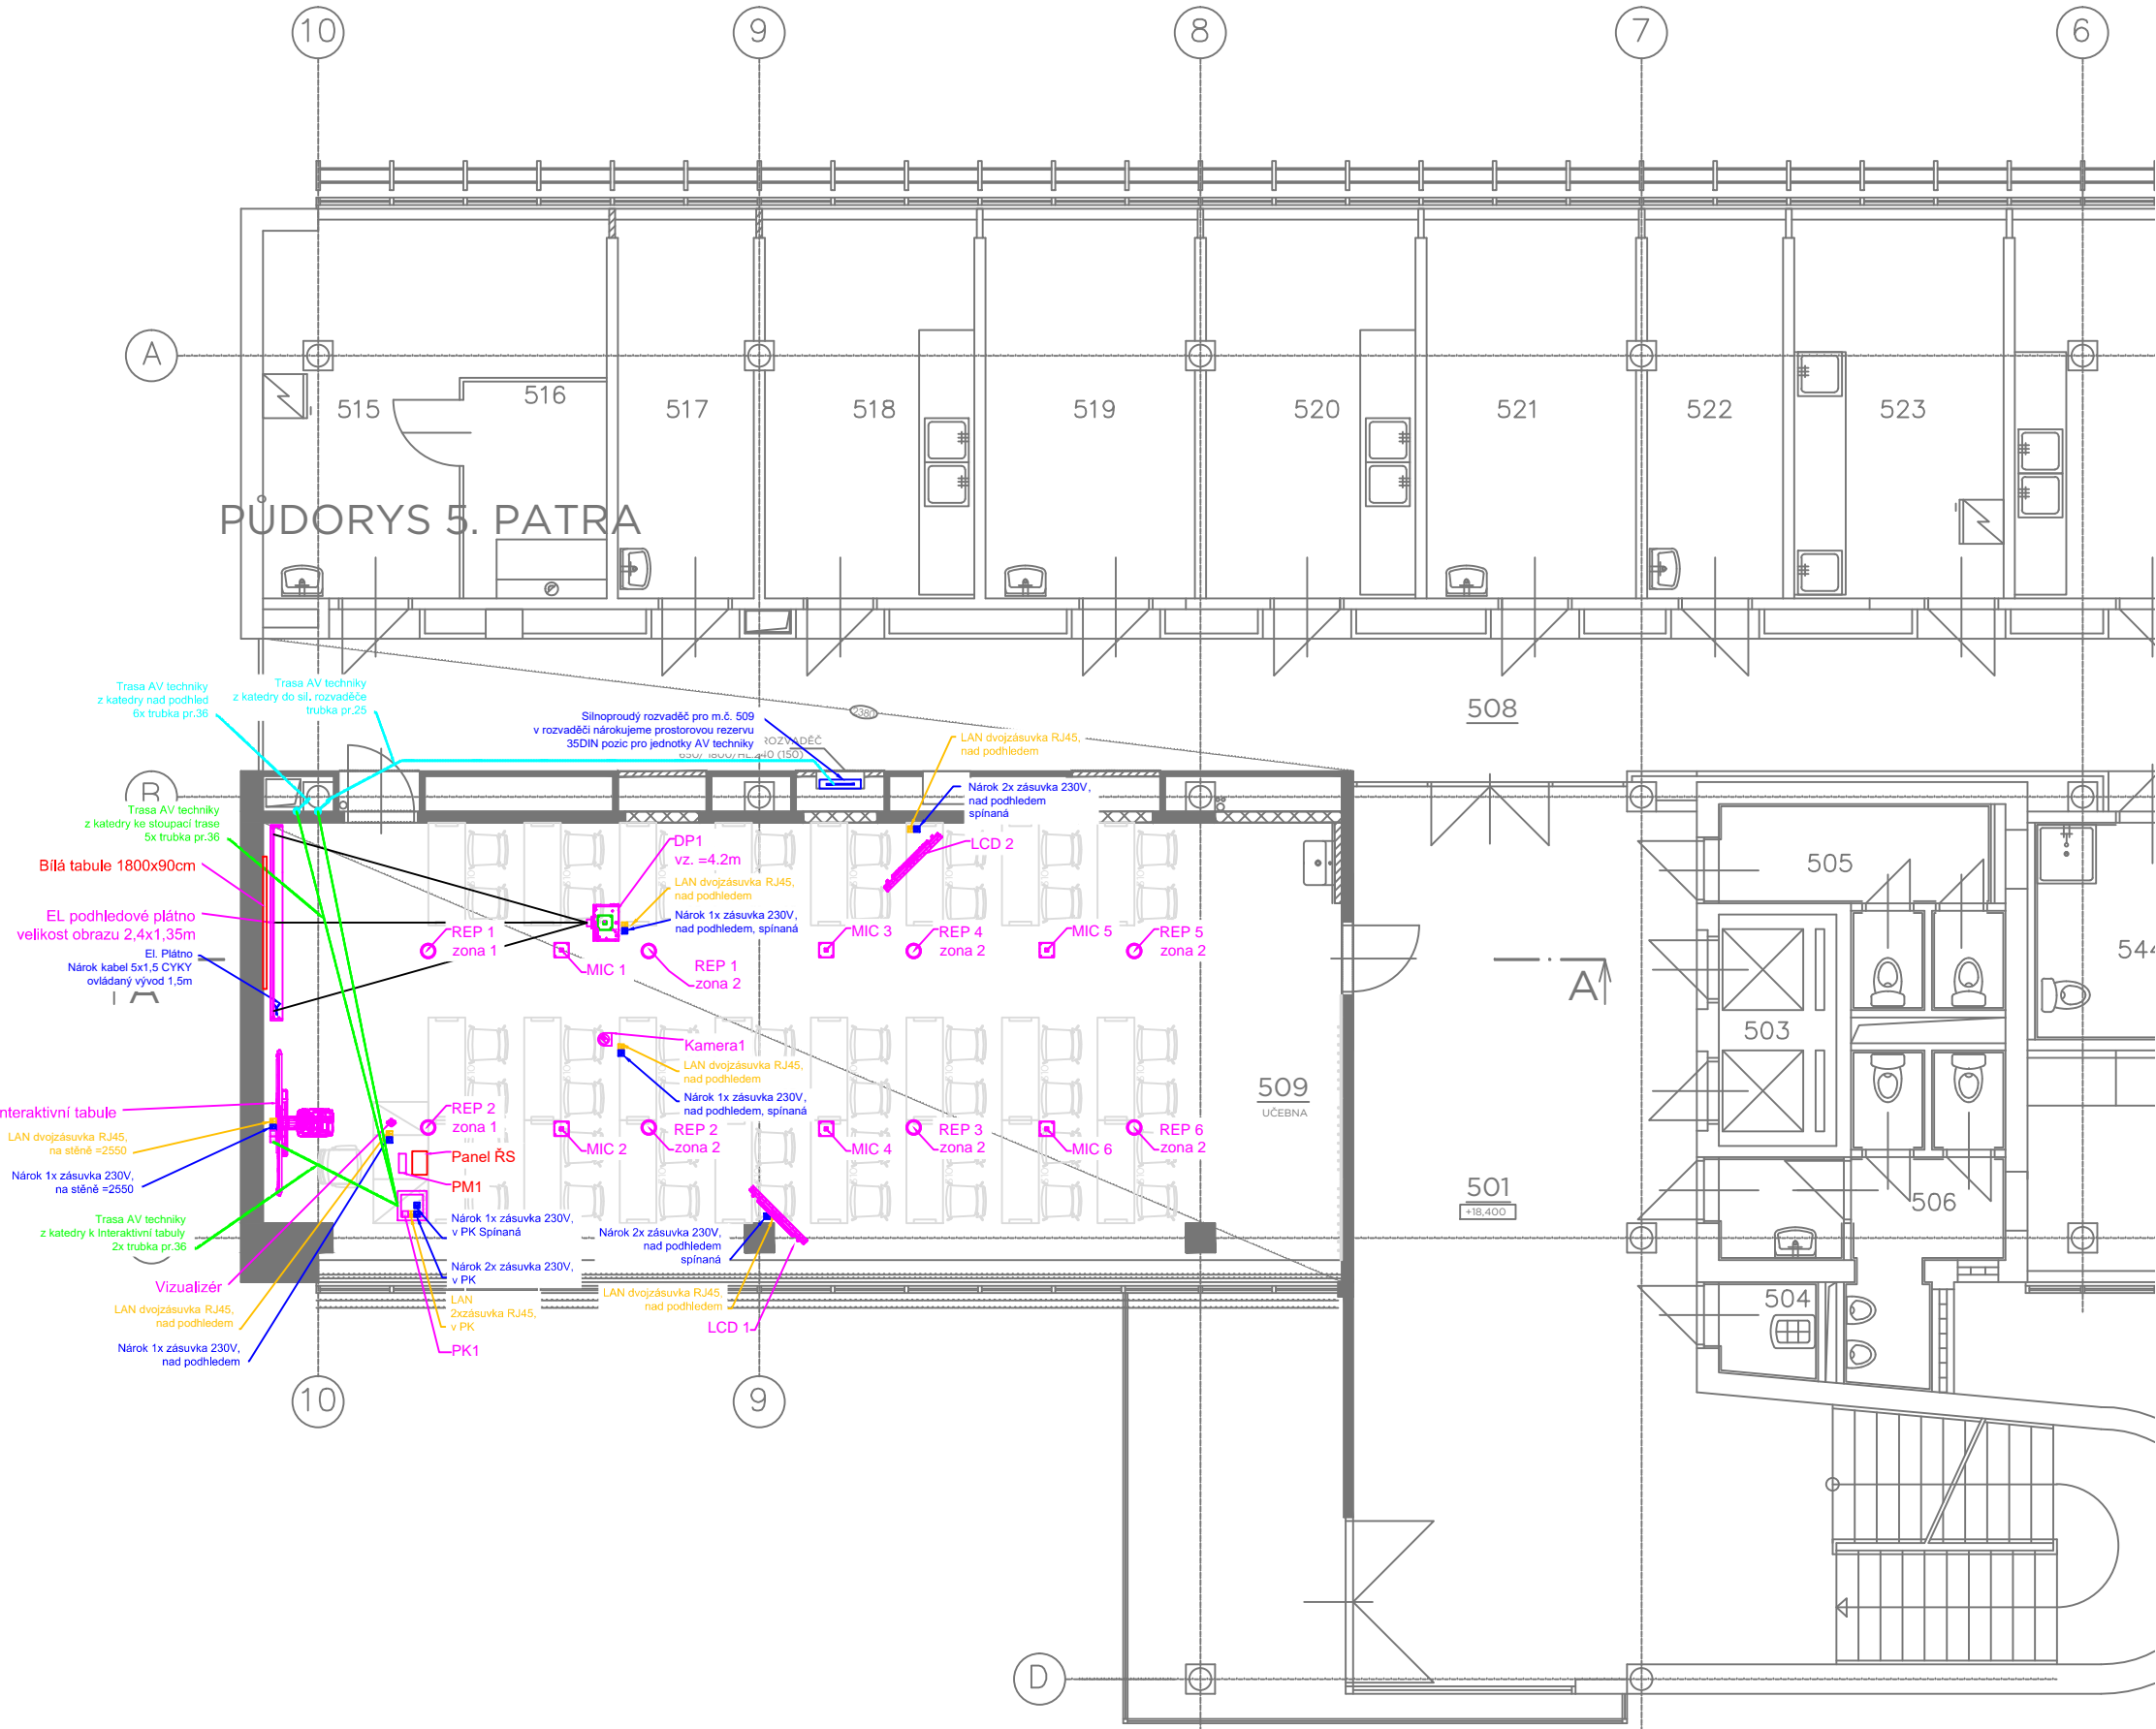

LEGENDA AV VYBAVENÍ	
OZNAČENÍ	PRVEK AV TECHNOLOGIE
DP	DATOVÝ PROJEKTOR
LCD	LCD DISPLEJ
Mic	STROPNÍ MIKROFON
RACK	SKŘÍŇKA S AV TECHNIKOU
REP	REPRODUKTOR
Int. TABULE	INTERAKTIVNÍ TABULE
PM	PŘÍPOJNÉ MÍSTO
PK	PODLAHOVÁ KRABICE
KAM	KAMERA
VIZUALIZÉR	DOKUMENTOVÁ KAMERA
PANEL RS	DOTYKOVÝ PANEL ŘÍDÍČÍHO SYSTÉMU

NÁROKY OD OSTATNÍCH PROFESÍ

SILNOPROUD

Legenda:

■ Zásuvka 230VAC

⚡ Vývod 230VAC

Slaboproud

Legenda:

■ Dvojzásuvka LAN / vývod

— KABELOVÁ TRASA VE ZDI A NAD PODHLEDEM

— KABELOVÁ TRASA V PODLAZE