


POLE			
Č.FUNKČ.CELKU			
NÁZEV	ZÁSUVKY	OSOUŠEČE RUKOU	AUTOMATIKA PISOÁRŮ
OSPO			

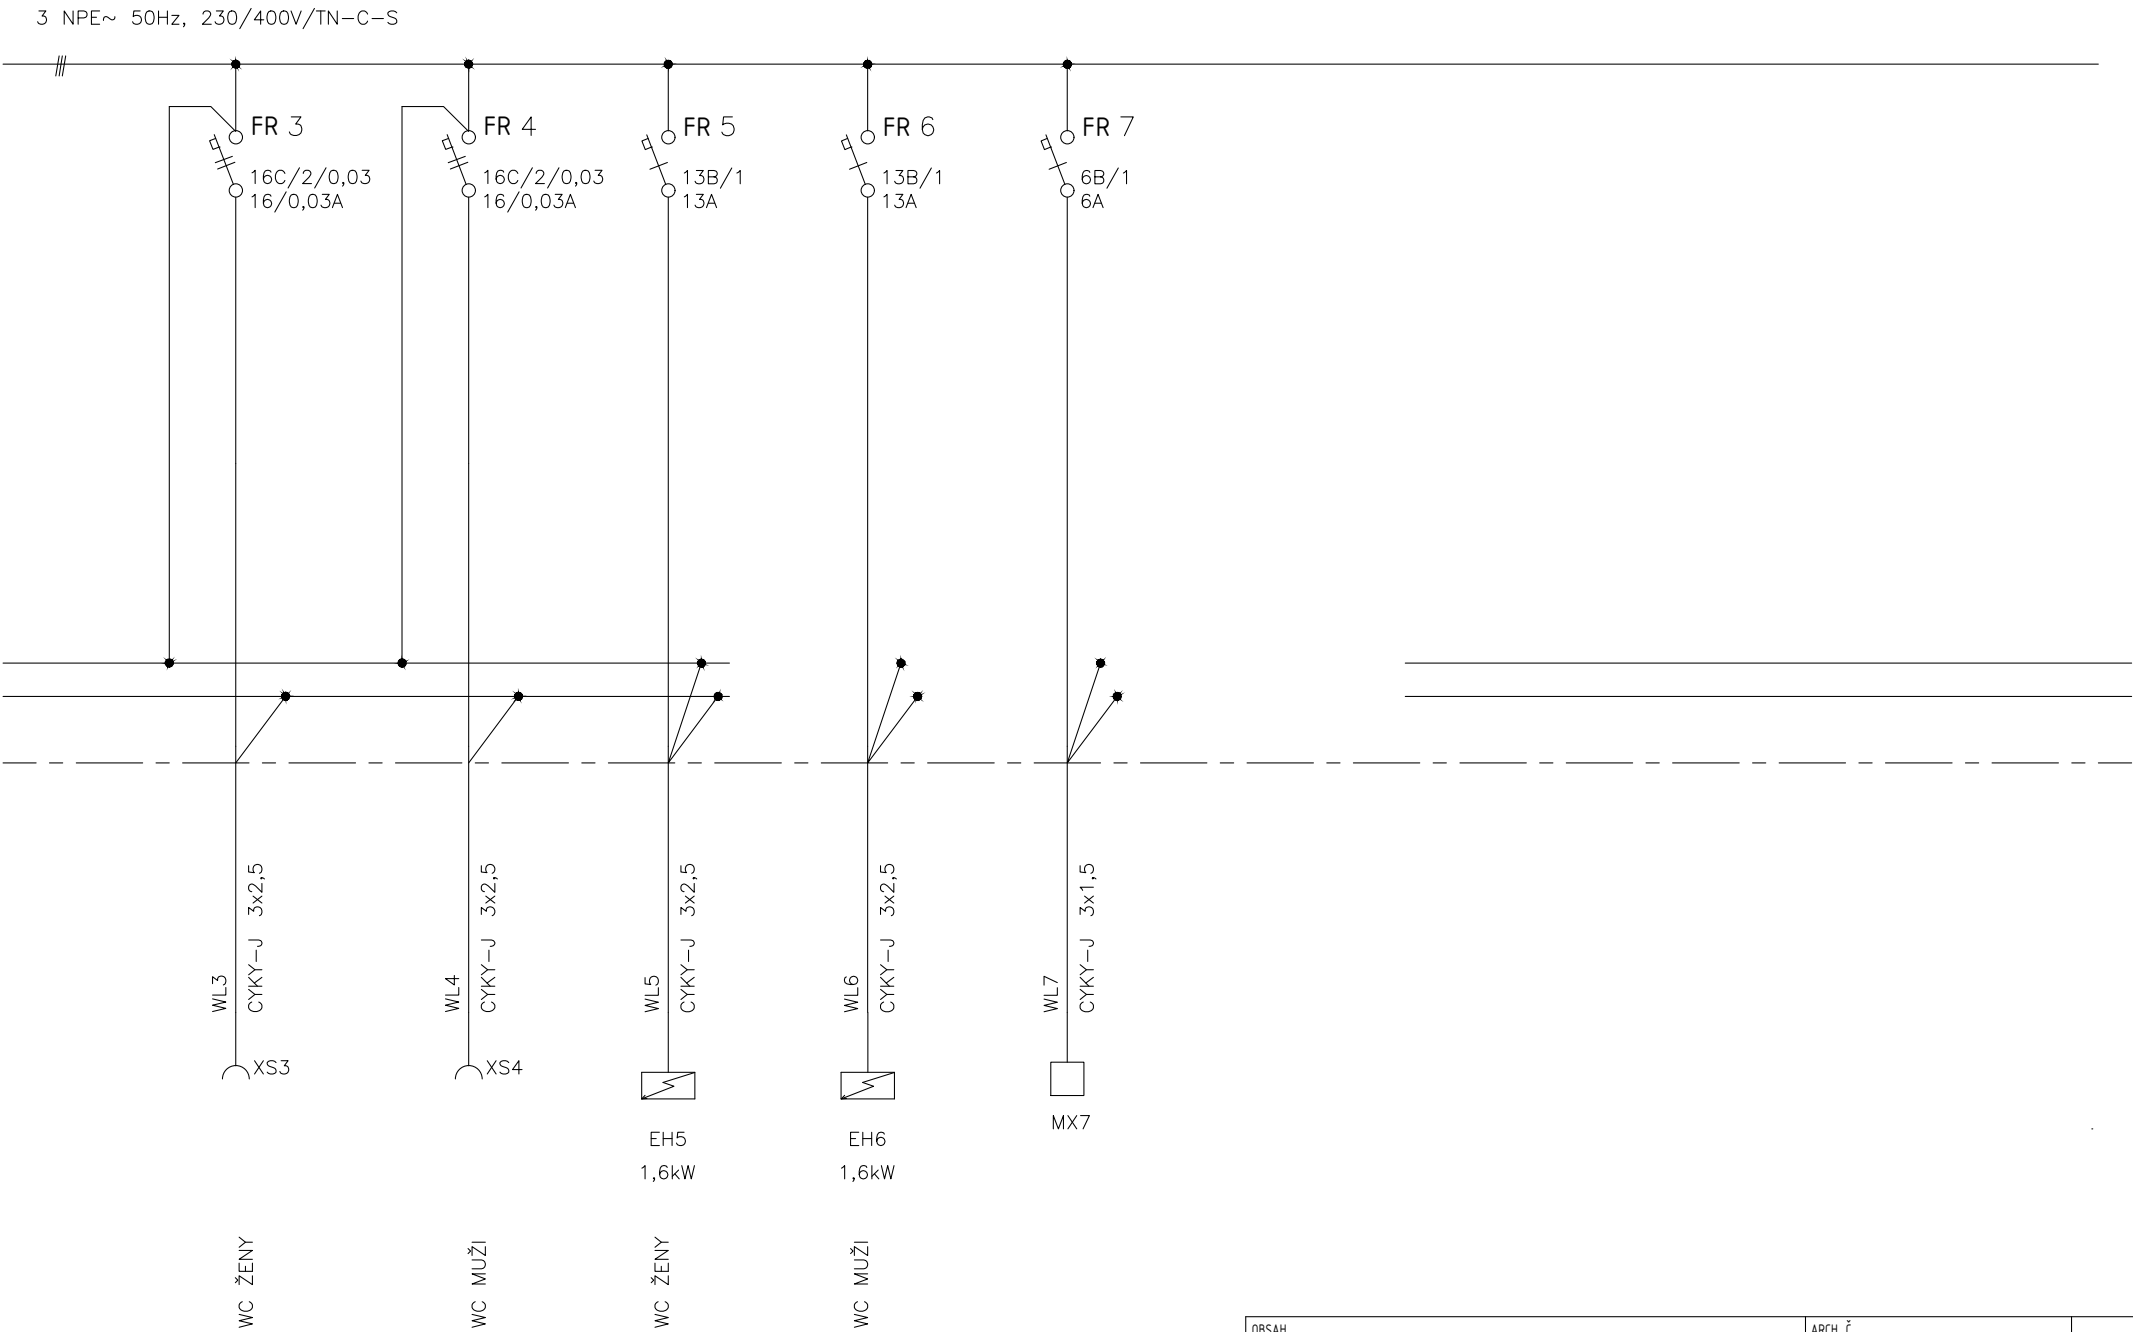

OBSAH	ROZVÁDĚČ R12 – doplnění	ARCH. Č.	
-------	-------------------------	----------	--

STRANA 2./2

Poznámka: půdorysy byly převzaty z pasportu MU a upraveny (dokumentace neslouží k provádění stavby)

KONTOLOVAL	V. JANOUŠEK	 <b>ERDING</b> a.s. KOSMAKOVA 28 615 00 BRNO	
KRESLIL	ING. KOZUBÍK		
KRAJ: Jihomoravský kraj	MÍSTO STAVBY: (SKM) ŽER.NÁM.9, BRNO	DATUM: 05/2017	STUPEŇ: DSP
INVESTOR: Masarykova univerzita	STAVBA: OPRAVA SOC. ZAŘÍZENÍ MENZY MN	ARCHIVNÍ ČÍSLO: 17-201-11-DPS-512	
OBJEKT: ---	ČÁST: D.1.1 Architektonicko-stavební řešení	MĚŘ.: 1:50	Č.V.: 512
NÁZEV VÝKRESU:	<b>ELEKTROINSTALACE 1.NP</b>		