


Schéma objektu

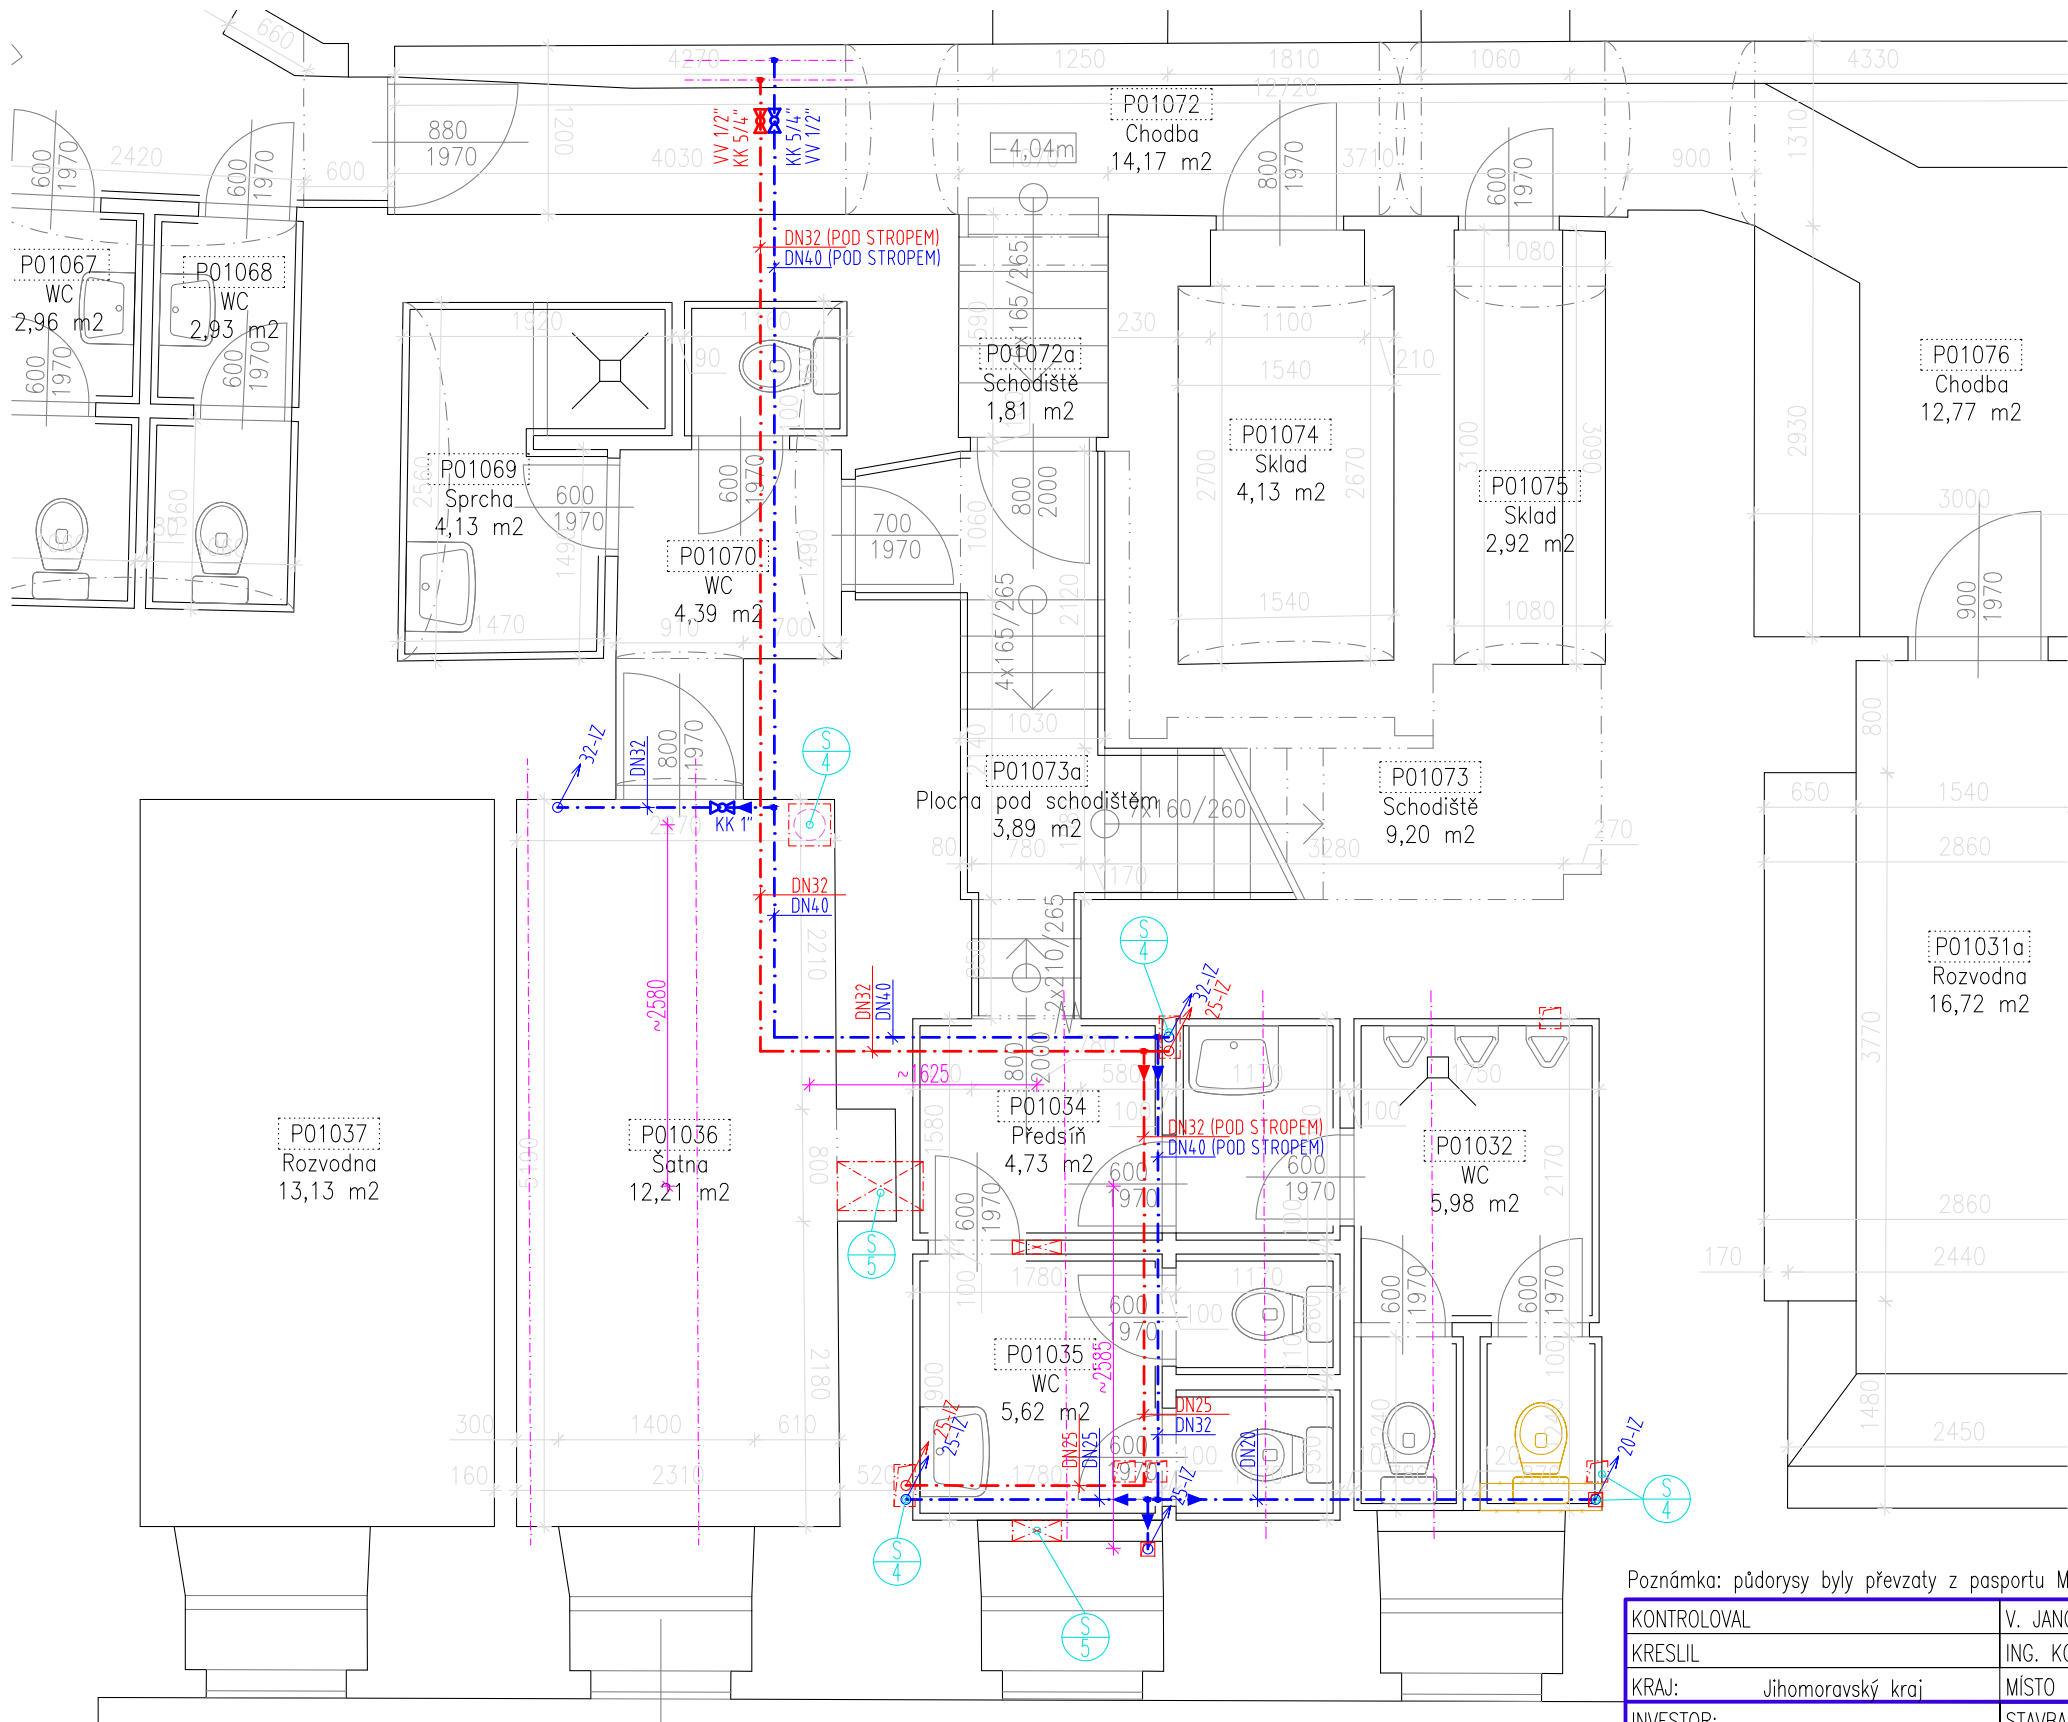

Poznámka: půdorysy byly převzaty z pasportu MU a upraveny (dokumentace neslouží k provádění stavby)

KONTROLOVAL	V. JANOUŠEK		
KRESLIL	ING. KOZUBÍK		
KRAJ: Jihomoravský kraj	MÍSTO STAVBY: (SKM) ŽER.NÁM.9, BRNO	DATUM: 05/2017	
INVESTOR: Masarykova univerzita	STAVBA: OPRAVA SOC. ZAŘÍZENÍ MENZY MN	STUPEŇ: DSP	
OBJEKT: ---	ČÁST: D.1.1 Architektonicko-stavební řešení	ARCHIVNÍ ČÍSLO: 17-201-11-DPS-506	
NÁZEV VÝKRESU: VODOVOD 1.PP	MĚŘ.: 1:50	Č.V.: 506	