



DISPOZICE 1.NP

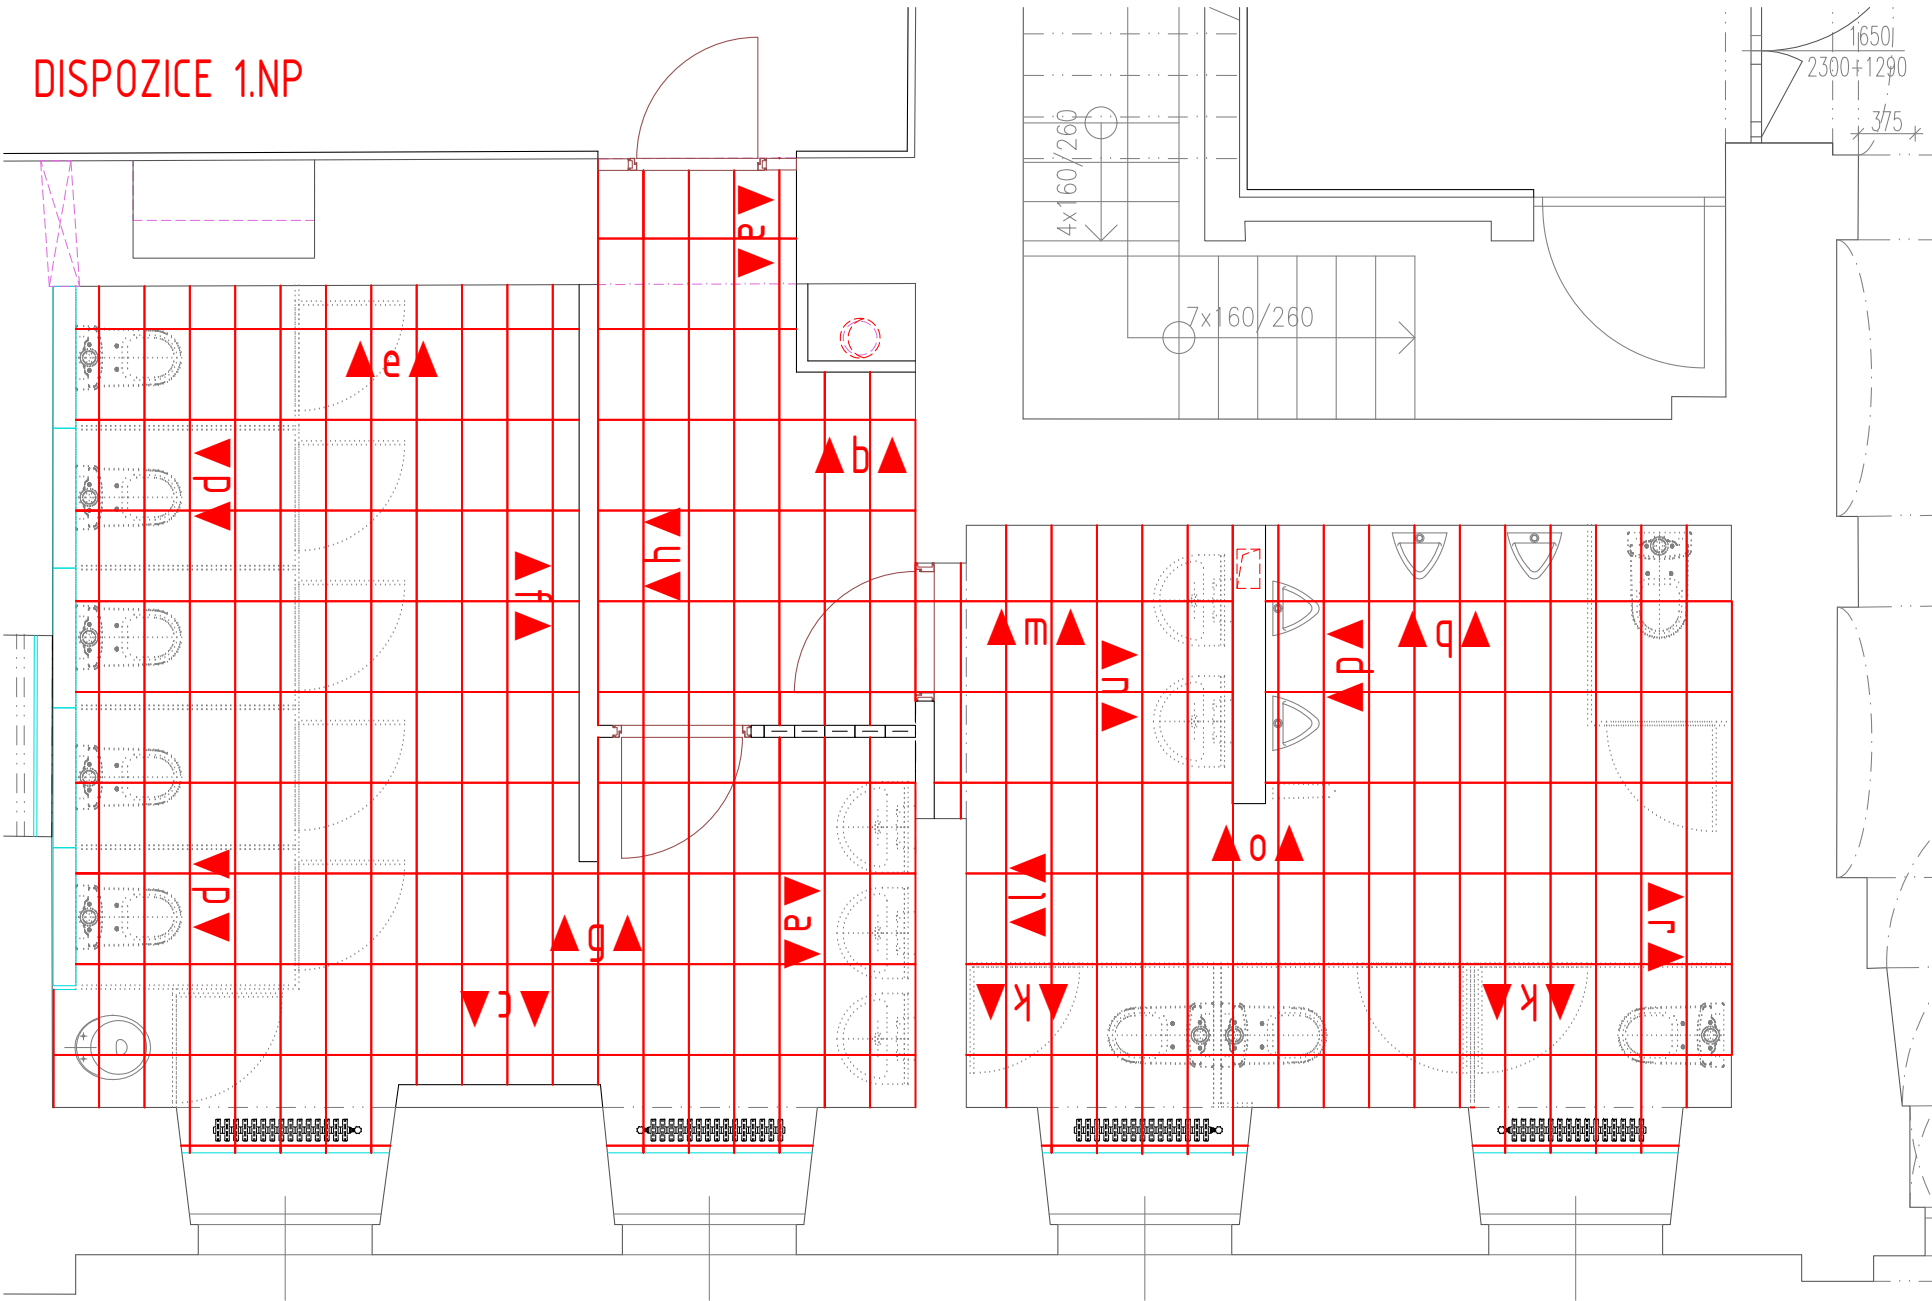

Poznámka: půdorysy byly převzaty z pasportu MU a upraveny (dokumentace neslouží k provádění stavby)

KONTROLOVAL	V. JANOUŠEK	 ERDING a.s. <small>KOSMAKOVA 28 615 00 BRNO</small>
KRESLIL	V. JANOUŠEK	
KRAJ:	Jihomoravský kraj	MÍSTO STAVBY: (SKM) ŽER.NÁM.9, BRNO
INVESTOR:	Masarykova univerzita	STAVBA: OPRAVA SOC. ZAŘÍZENÍ MENZY MN
OBJEKT: ---	ČÁST: D.1.1 Architektonicko-stavební řešení	DATUM: 05/2017
NÁZEV VÝKRESU:	KLADEČSKÉ SCHÉMA	STUPEŇ: DSP
		ARCHIVNÍ ČÍSLO: 17-201-11-DPS-511
		MÉR.: 1:50
		Č.V.: 511