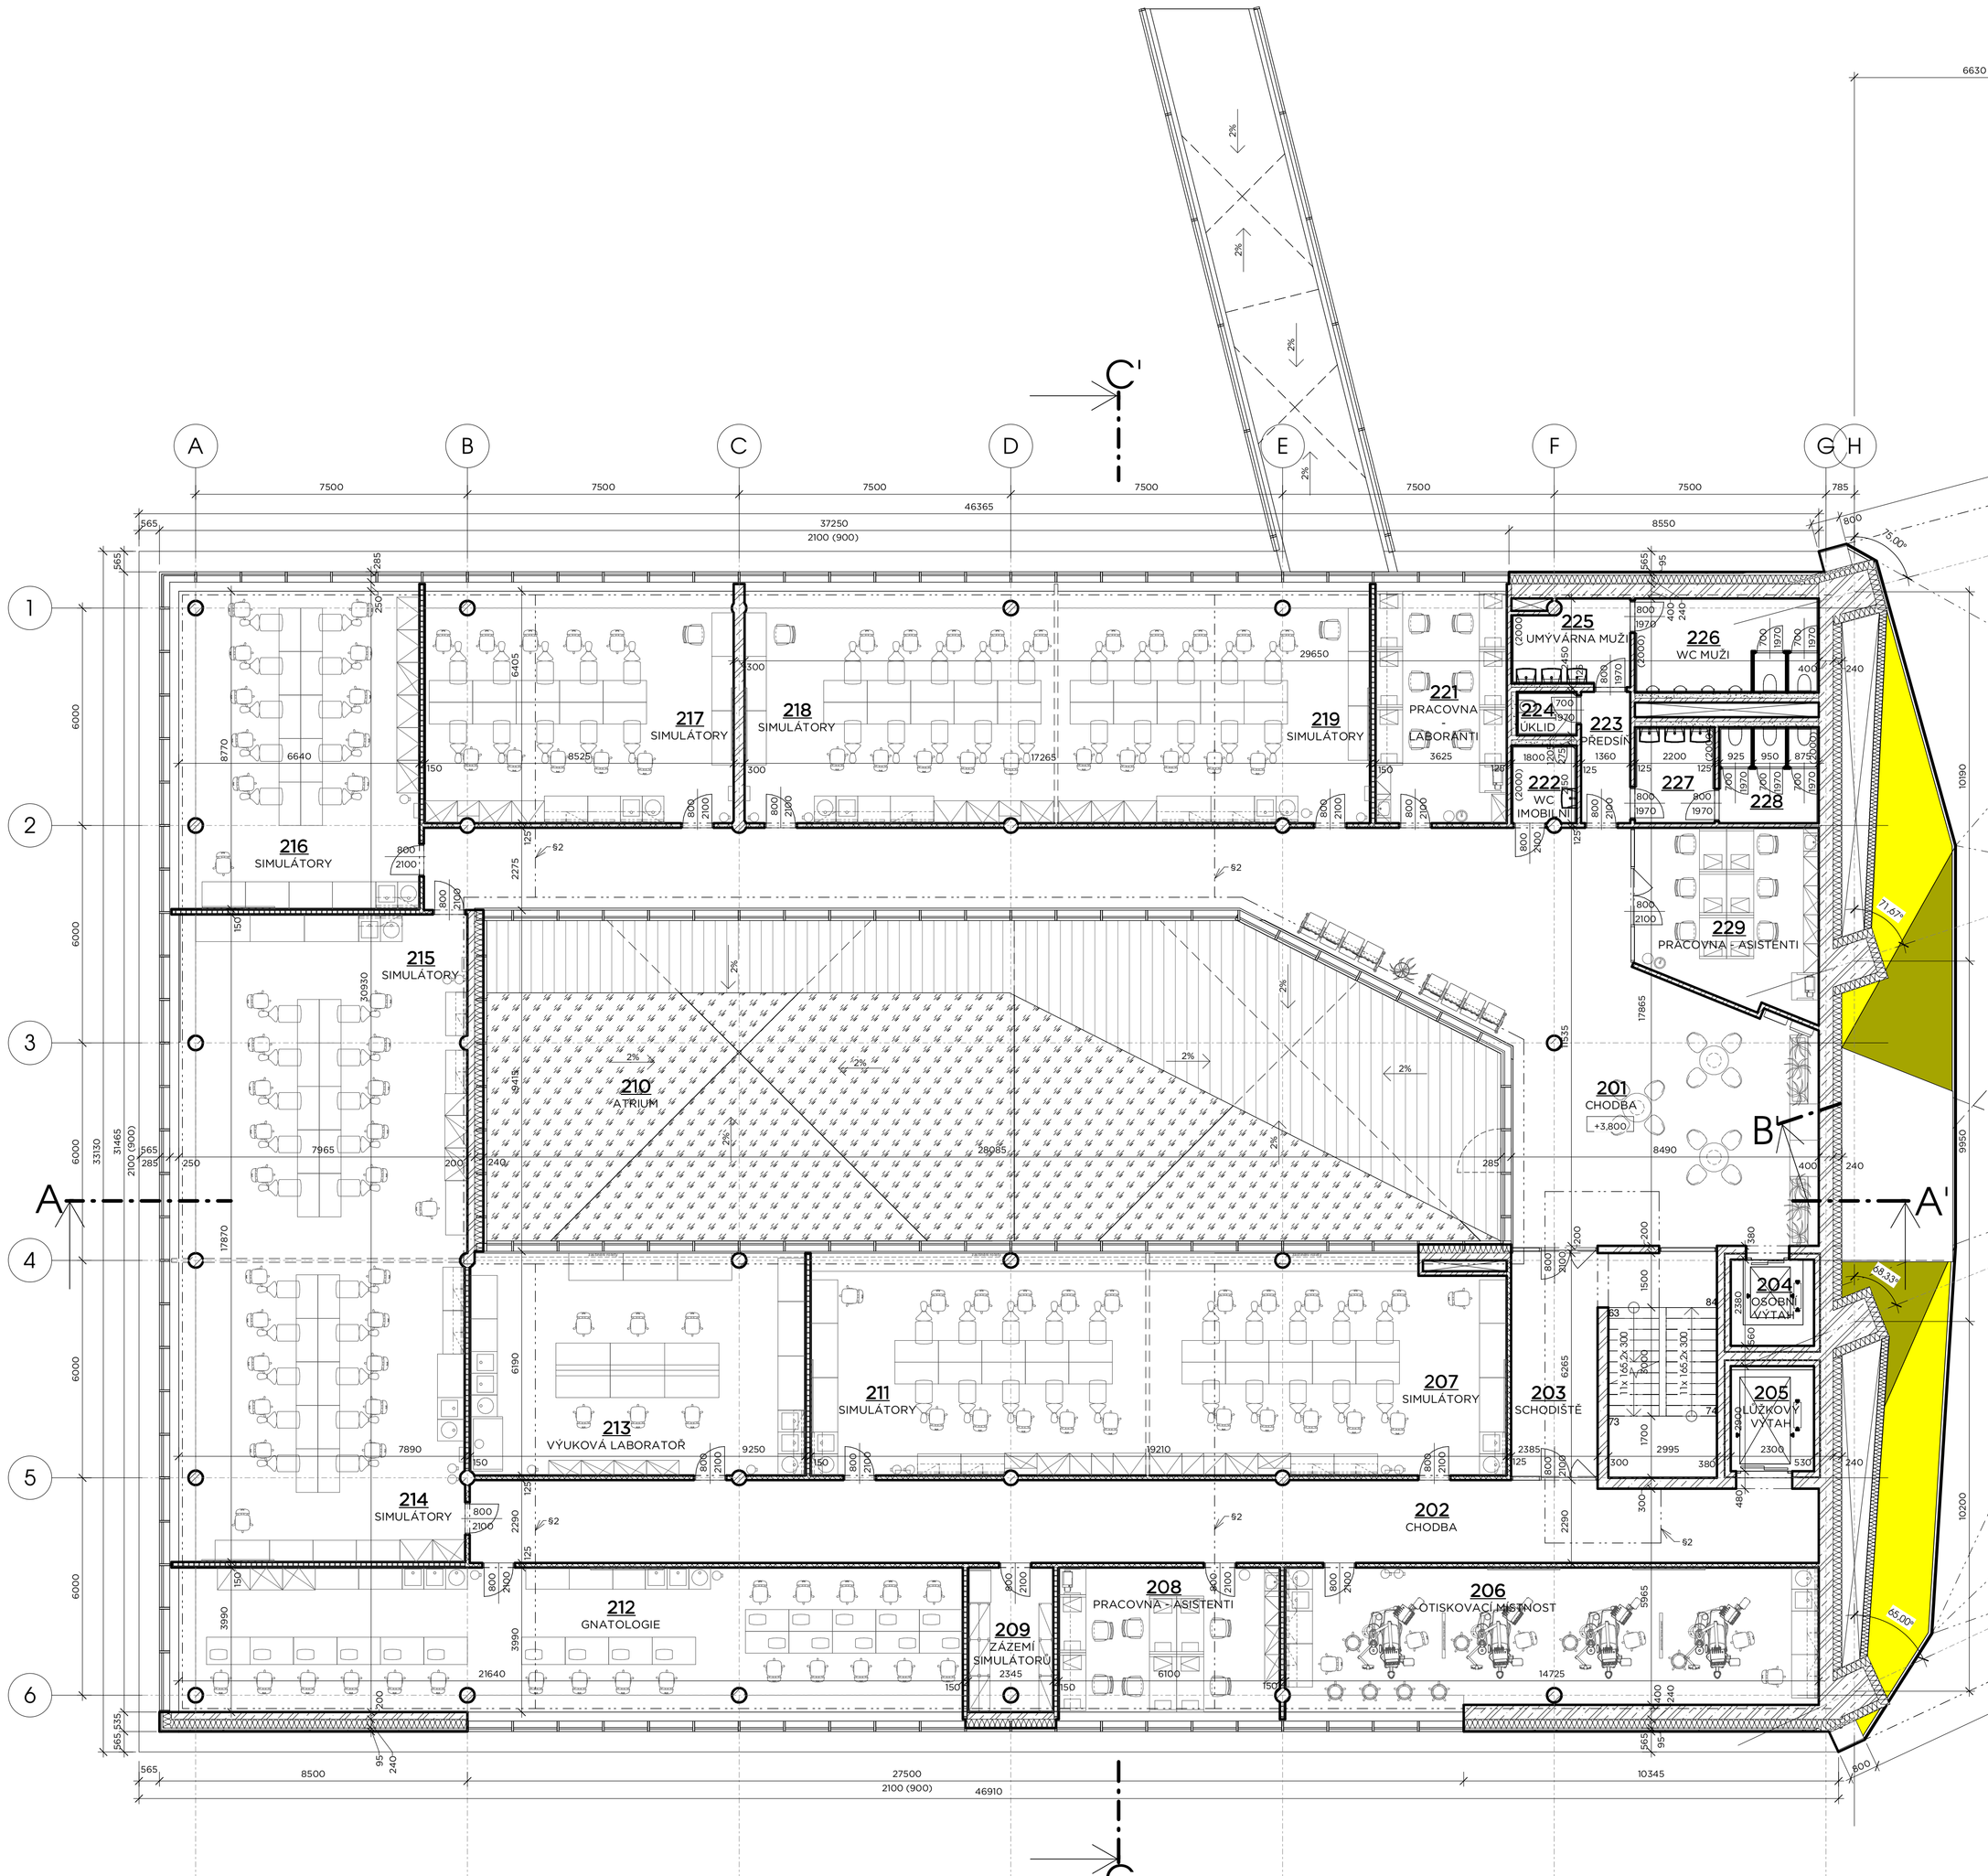

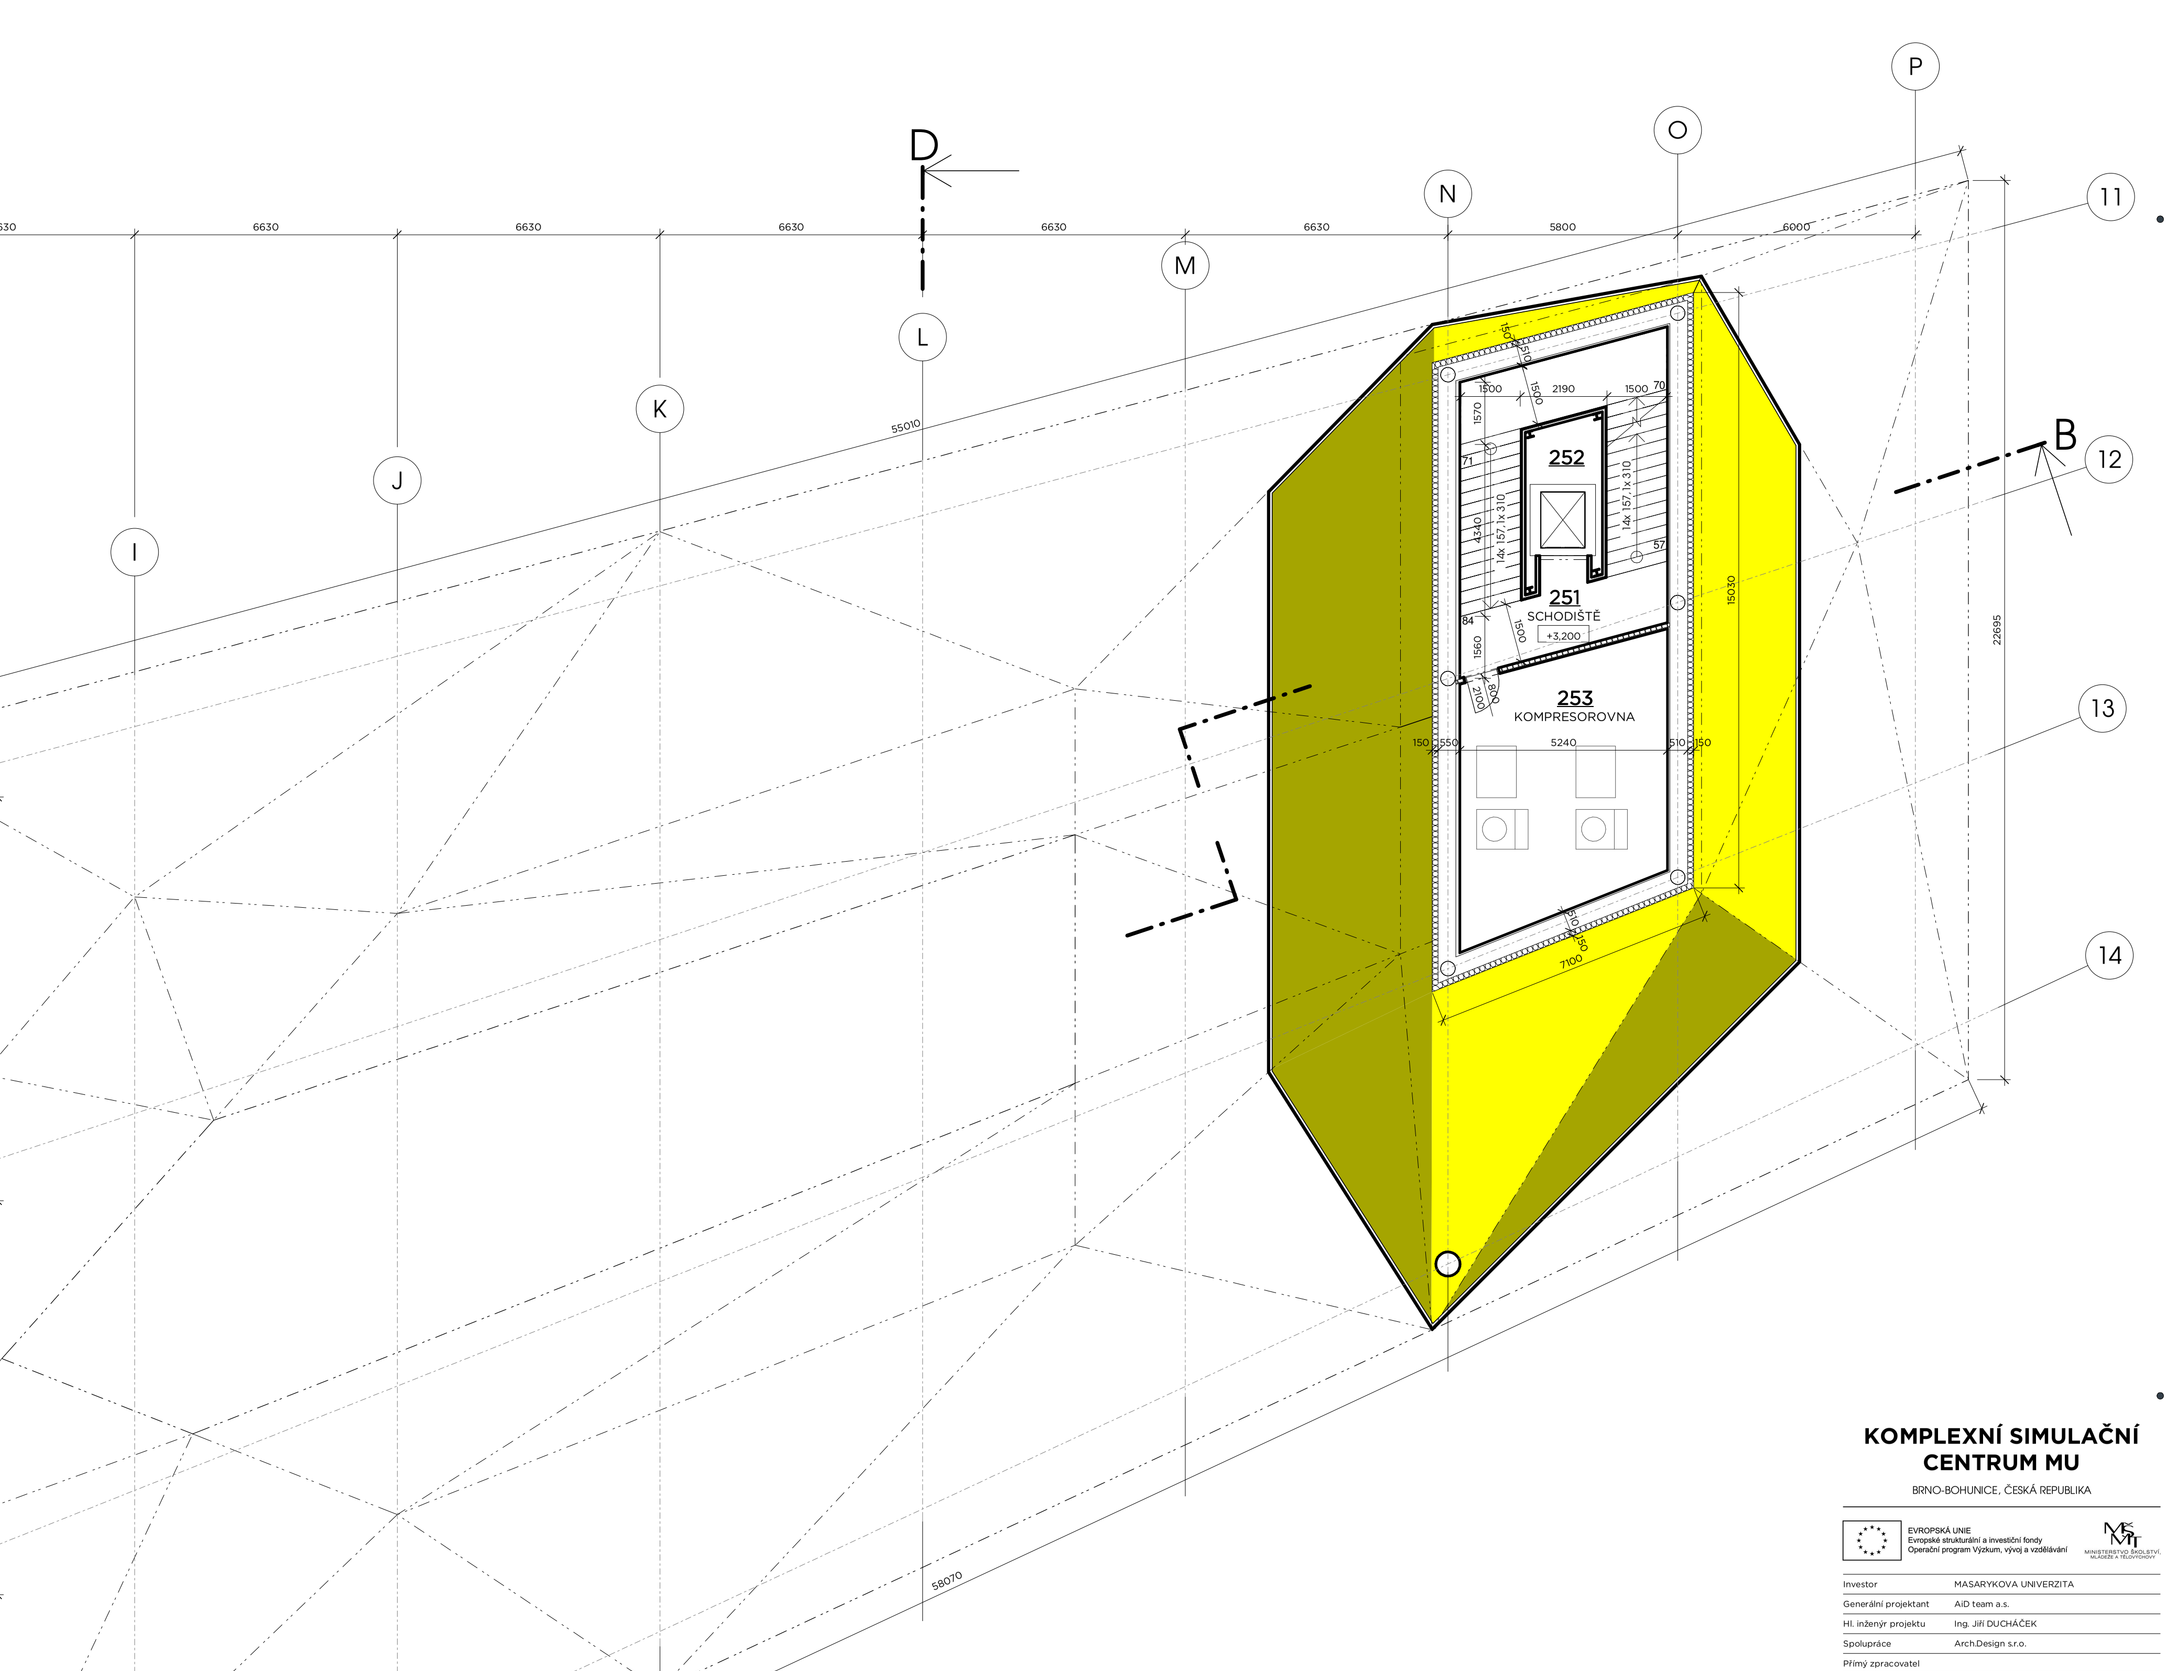

TABULKA MÍSTNOSTÍ 2NP

Č.M.	NÁZEV MÍSTNOSTI	POPIS MÍSTNOSTI	PLOHA (m²)	POVRCHOVÉ ÚPRAVY		
				PODLAHA	STĚNY	STROP
201	CHODBA		156,19	MARMOLEUM	VPC OMÍTKA / POHLEDOVÝ BETON	RASTROVÝ PODHLED
202	CHODBA		83,89	MARMOLEUM	VPC OMÍTKA / POHLEDOVÝ BETON	RASTROVÝ PODHLED
203	SCHODIŠTĚ		34,24	MARMOLEUM	POHLEDOVÝ BETON	RASTROVÝ PODHLED / BETON
204	OSOBNÍ VÝTAH	VÝTAH PRO OSOBY SE SPECIFICKÝMI POTŘEBAMI	5,47	-	BEZPRAŠNÝ NÁTĚR	-
205	LŮŽKOVÝ VÝTAH	SIMULACE LŮŽKOVÉ ČÁSTI URGENTNÍHO PŘÍJMU	6,67	-	BEZPRAŠNÝ NÁTĚR	-
206	OTISKOVACÍ MÍSTNOST	PROTETICKÁ LABORATOŘ	56,79	MARMOLEUM	VPC OMÍTKA / NÁTĚR NA SDK	RASTROVÝ PODHLED
207	SIMULATORY	UČEBNA ZUBNÍHO LÉKAŘSTVÍ	59,36	MARMOLEUM	VPC OMÍTKA / NÁTĚR NA SDK	AKUSTICKÝ RASTROVÝ PODHLED
208	PRACOVNA - ASISTENTI	PRACOVNA ASISTENTŮ	24,35	MARMOLEUM	VPC OMÍTKA / NÁTĚR NA SDK	RASTROVÝ PODHLED
209	ZÁZEMÍ SIMULÁTORŮ	MÍSTNOST PRO VÝUKOVÉ POMŮCKY A SIMULÁTORY	9,37	MARMOLEUM	VPC OMÍTKA / NÁTĚR NA SDK	RASTROVÝ PODHLED
210	ATRIUM		239,63	VEGETACE / PALUBOVÁ PODLAHA	-	-
211	SIMULÁTORY	UČEBNA ZUBNÍHO LÉKAŘSTVÍ	57,23	MARMOLEUM	VPC OMÍTKA / NÁTĚR NA SDK	AKUSTICKÝ RASTROVÝ PODHLED
212	GNATOLOGIE	UČEBNA GNATOLOGIE	86,34	MARMOLEUM	VPC OMÍTKA / NÁTĚR NA SDK	AKUSTICKÝ RASTROVÝ PODHLED
213	VÝUKOVÁ LABORATOŘ	UČEBNA ZUBNÍHO LÉKAŘSTVÍ	57,20	MARMOLEUM	VPC OMÍTKA / NÁTĚR NA SDK	AKUSTICKÝ RASTROVÝ PODHLED
214	SIMULÁTORY	UČEBNA ZUBNÍHO LÉKAŘSTVÍ	65,32	MARMOLEUM	VPC OMÍTKA / NÁTĚR NA SDK	AKUSTICKÝ RASTROVÝ PODHLED
215	SIMULÁTORY	UČEBNA ZUBNÍHO LÉKAŘSTVÍ	75,63	MARMOLEUM	VPC OMÍTKA / NÁTĚR NA SDK	AKUSTICKÝ RASTROVÝ PODHLED
216	SIMULÁTORY	UČEBNA ZUBNÍHO LÉKAŘSTVÍ	58,27	MARMOLEUM	VPC OMÍTKA / NÁTĚR NA SDK	AKUSTICKÝ RASTROVÝ PODHLED
217	SIMULÁTORY	UČEBNA ZUBNÍHO LÉKAŘSTVÍ	54,58	MARMOLEUM	VPC OMÍTKA / NÁTĚR NA SDK	AKUSTICKÝ RASTROVÝ PODHLED
218	SIMULÁTORY	UČEBNA ZUBNÍHO LÉKAŘSTVÍ	54,74	MARMOLEUM	VPC OMÍTKA / NÁTĚR NA SDK	AKUSTICKÝ RASTROVÝ PODHLED
219	SIMULÁTORY	UČEBNA ZUBNÍHO LÉKAŘSTVÍ	55,16	MARMOLEUM	VPC OMÍTKA / NÁTĚR NA SDK	AKUSTICKÝ RASTROVÝ PODHLED
221	PRACOVNA - LABORANTI	PRACOVNA LABORANTŮ	23,22	MARMOLEUM	VPC OMÍTKA / NÁTĚR NA SDK	RASTROVÝ PODHLED
222	WC IMOBILNÍ		3,87	KERAMICKÁ DLAŽBA	KERAMICKÝ OBKLAD, v ± 2,0 m	RASTROVÝ PODHLED
223	PŘEDSÍŇ		4,93	KERAMICKÁ DLAŽBA	VPC OMÍTKA	RASTROVÝ PODHLED
224	ÚKLID	TECHNICKÉ ZÁZEMÍ BUDOVY	1,98	KERAMICKÁ DLAŽBA	KERAMICKÝ OBKLAD, v ± 2,0 m	RASTROVÝ PODHLED
225	UMÝVÁRNA MUŽI		7,24	KERAMICKÁ DLAŽBA	KERAMICKÝ OBKLAD, v ± 2,0 m	RASTROVÝ PODHLED
226	WC MUŽI		13,22	KERAMICKÁ DLAŽBA	KERAMICKÝ OBKLAD, v ± 2,0 m	RASTROVÝ PODHLED
227	UMÝVÁRNA ŽENY		5,84	KERAMICKÁ DLAŽBA	KERAMICKÝ OBKLAD, v ± 2,0 m	RASTROVÝ PODHLED
228	WC ŽENY		7,29	KERAMICKÁ DLAŽBA	KERAMICKÝ OBKLAD, v ± 2,0 m	RASTROVÝ PODHLED
229	PRACOVNA - ASISTENTI	PRACOVNA ASISTENTŮ	23,87	MARMOLEUM	VPC OMÍTKA	RASTROVÝ PODHLED
251	SCHODIŠTĚ		30,78	MARMOLEUM	NÁTĚR NA SDK / HLINÍKOVÝ OBKLAD	RASTROVÝ PODHLED
252	OSOBNÍ VÝTAH	VÝTAH PRO OSOBY SE SPECIFICKÝMI POTŘEBAMI	6,97	-	-	-
253	KOMPRESOROVNA	STLAČENÝ VZDUCH PRO POTŘEBY SIMULÁTORŮ	33,72	EPOXIDOVÁ STĚRKA	NÁTĚR NA SDK	RASTROVÝ PODHLED
			1403,36			

LEGENDA HMOT

- ŽELEZOBETONOVÉ KONSTRUKCE
- ZDIVO Z KERAMICKÝCH BLOKŮ TYPU THERM TL. 300 mm (MIN. VLASTNOSTI: λ=0,25 W/(m·K))
- PŘÍČKY Z KERAMICKÝCH PŘÍČKOVEK AKU TL. 115 mm (MIN. VLASTNOSTI: Rw = 47 (-2) dB VČETNĚ OMÍTEK, EI 30 DP1)
- PŘÍČKY Z KERAMICKÝCH PŘÍČKOVEK TL. 115 mm
- SÁDROKARTONOVÁ PŘÍČKA TL. 150 mm - 2x SDK DESKA 12,5 mm, NOSNÝ Fe2n ROŠT TL. 100 mm S VLOŽENOU AKUSTICKOU IZOLACÍ TL. 80 mm + 2x SDK DESKA TL. 12,5 mm (MIN. VLASTNOSTI Rw = 47 dB VČ. KOREKCE)
- PŘEDSTĚNY SÁDROKARTONOVÉ TL. 100 a 150 mm DLE PROJEKTU 1x SDK DESKA - V KOUPELNÁCH VODĚODOLNÉ DESKY. Fe2n ROŠT Z CW PROFILŮ + TEPELNÁ IZOLACE ZE SKELNÉ VATY TL. DLE MEZIER(Y)
- TEPELNÁ IZOLACE Z POLYSTYRENU (EPS NEBO XPS DLE VÝPISU SKLADEB)
- TEPELNÁ IZOLACE Z MINERÁLNÍ VATY
- ZÁPOROVÉ PAŽENÍ - VRTY d=630 mm, OCELOVÉ PAŽNICE, ZÁPORY Z IPE NOSNÍKŮ, DŘEVĚNÉ PAŽINY TL. 120 mm - viz část D 204
- ZHUTNĚNÁ NÁSYPANÁ ZEMINA
- PŮVODNÍ ZEMINA

POZNÁMKY:

91 - HRANA TEPELNÉ IZOLACE
92 - HRANA BETONOVÉHO STROPU

KOMPLEXNÍ SIMULAČNÍ CENTRUM MU

BRNO-BOHUNICE, ČESKÁ REPUBLIKA

EVROPSKÁ UNIE
Evropské strukturální a investiční fondy
Operační program Výzkum, vývoj a vzdělávání

Investor	MASARYKOVA UNIVERZITA
Generální projektant	AID team a.s.
Hl. inženýr projektu	Ing. Jiří DUCHÁČEK
Spolupráce	Arch.Design s.r.o.
Přímý zpracovatel	

AI D TEAM

REVIZE

00	2016 - 06 - 13	
01	2016 - 08 - 08	
02	2016 - 10 - 04	

Vypracoval	Ing. Pavlína KLUBALOVÁ
Ved. projektant	Ing. arch. Pavel BAINAR

±0.000 = 275.900 BPV

Číslo zakázky	3413 - 20
Stavba	SIM
Stupeň	DSP
Název PS - SO	D 101 - SIMULAČNÍ CENTRUM MU
Část	01 - ARCHITEKTONICKO STAVEBNÍ ŘEŠENÍ
Název výkresu	**PŮDORYS 2.NP**
Datum	2016 - 10 - 04
Formát	18 × A4
Měřítko	1 : 100

STAVBA	STUPEŇ	ČÍSLO PS - SO	ČÁST	VÝKRES	REVIZE
SIM	DSP	D 101	01	005	02