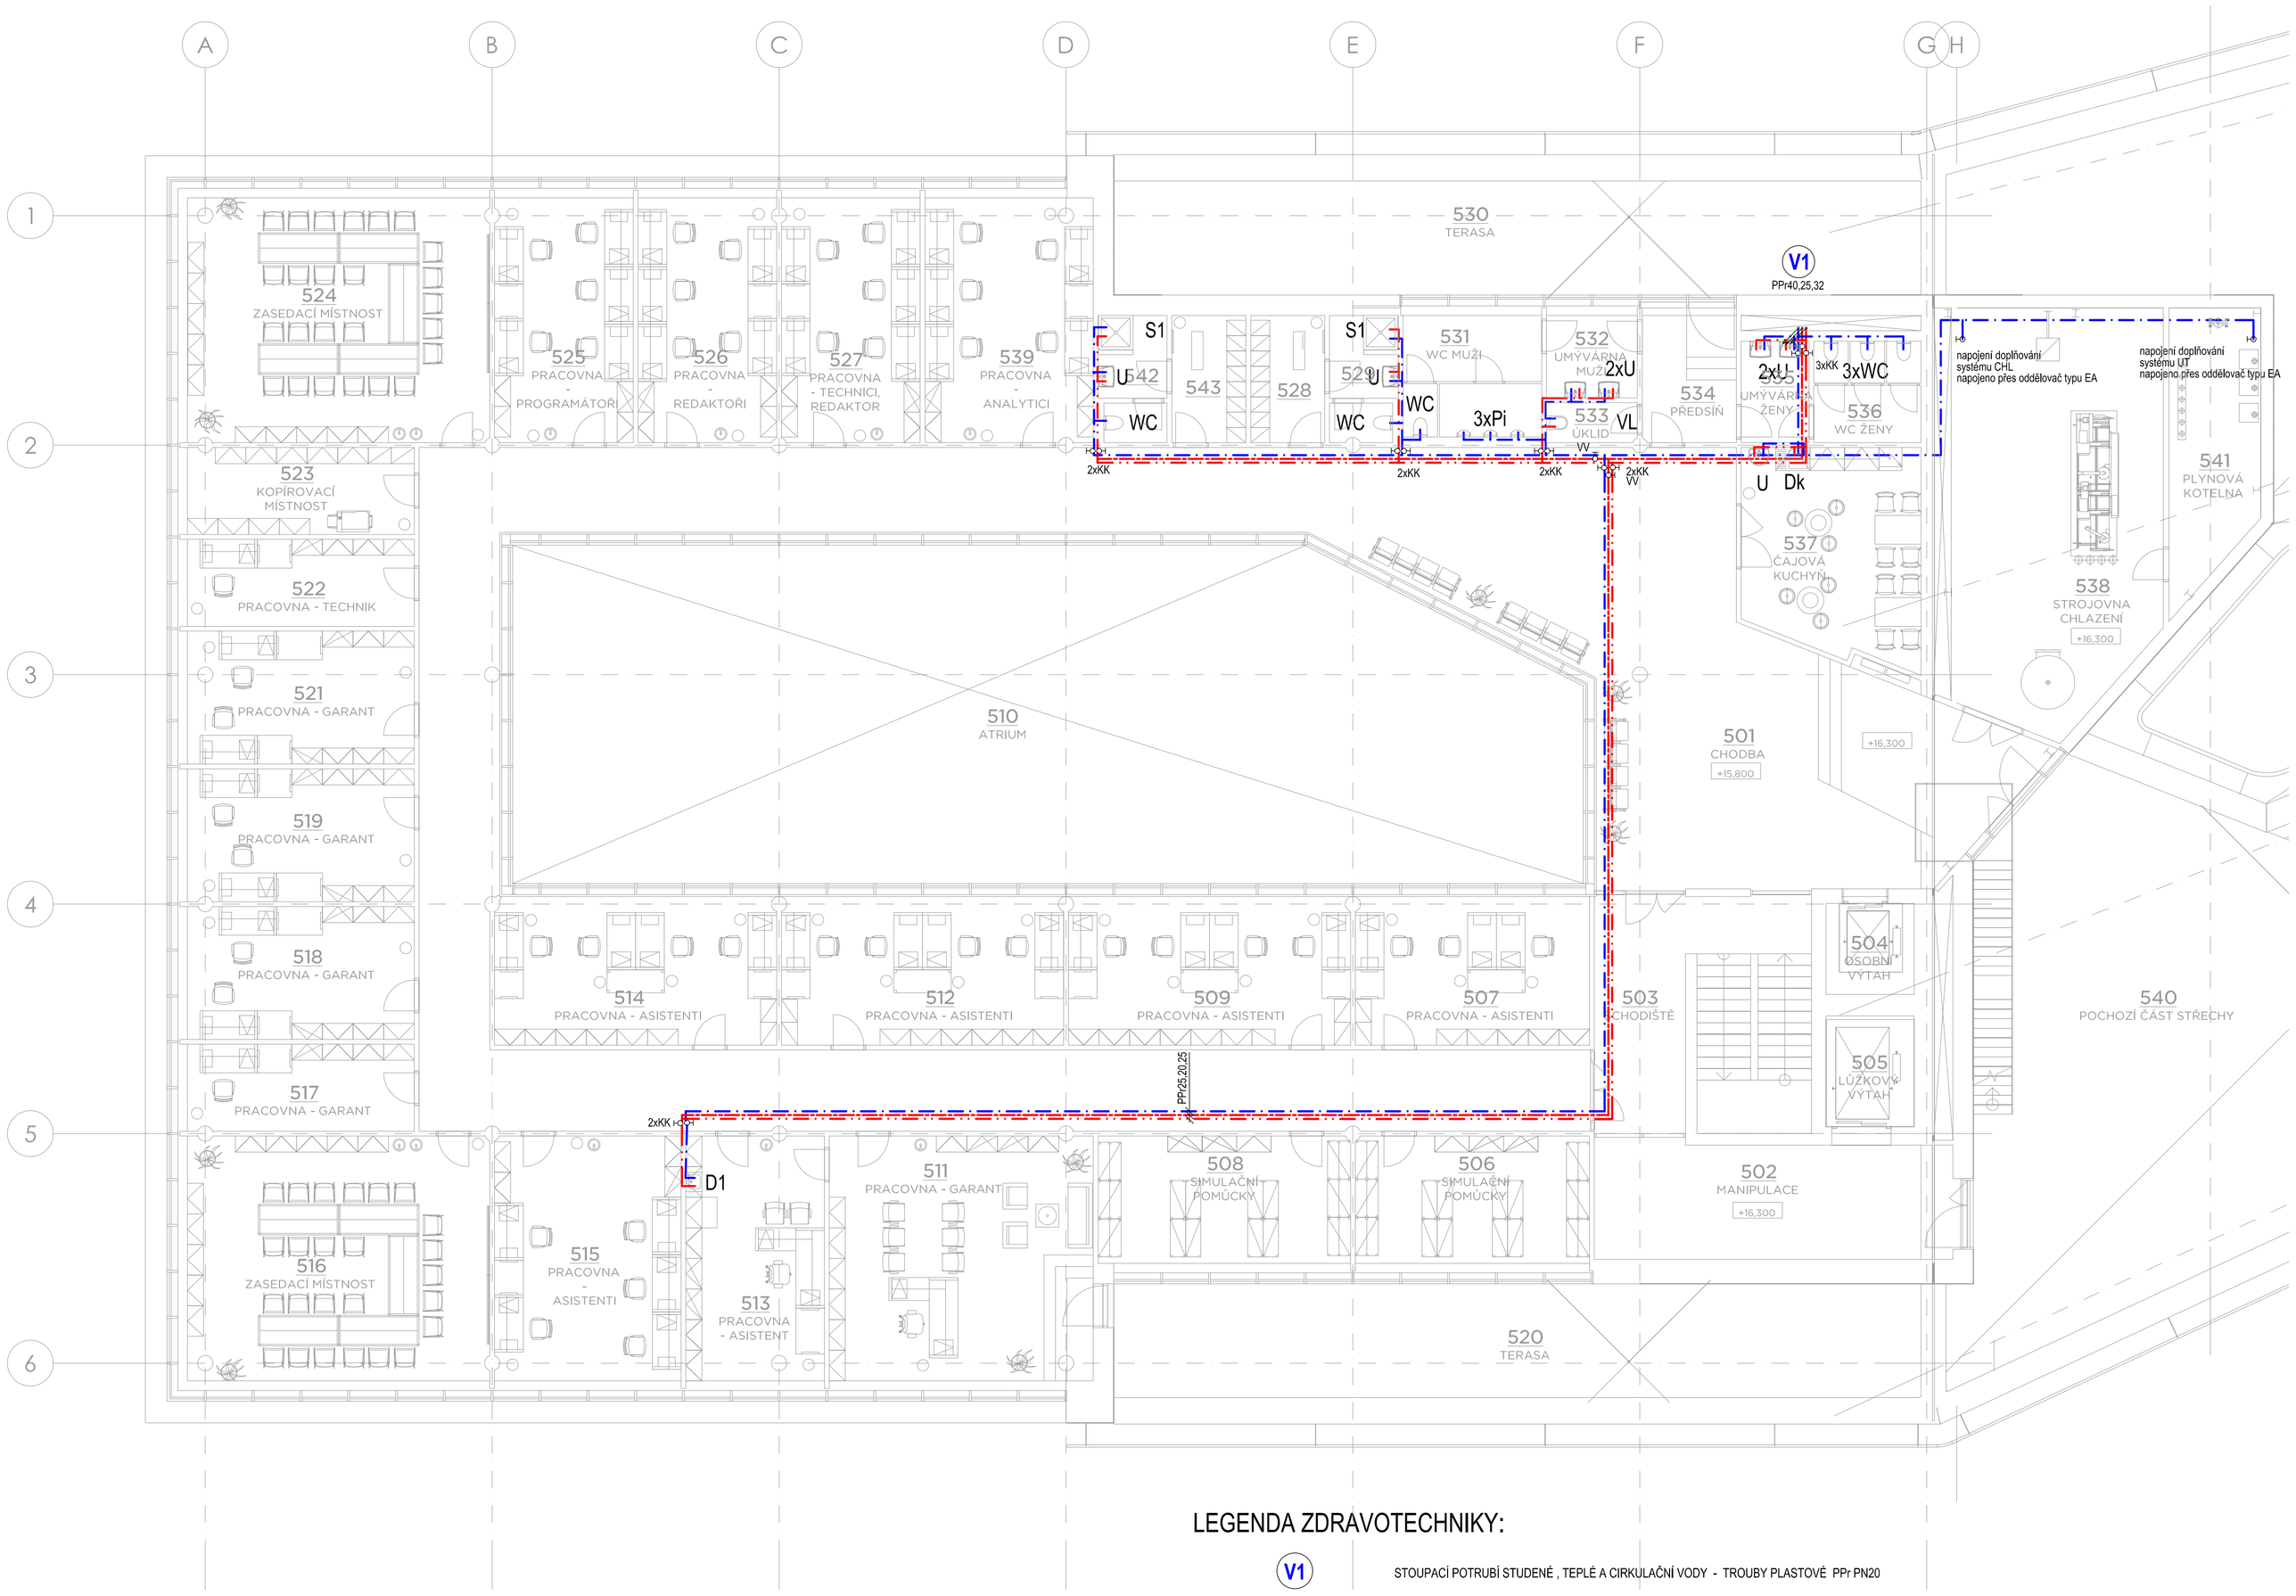

TABULKA MÍSTNOSTÍ 5NP

Č.M.	NÁZEV MÍSTNOSTI	PLOHA [m²]
500	ATRIUM	162,28
501	CHODBA	249,20
502	MANIPULACE	26,88
503	SCHODIŠTĚ	34,43
504	OSOBNÍ VÝTAH	5,47
505	LŮŽKOVÝ VÝTAH	6,67
506	SIMULAČNÍ POMŮCKY	20,38
507	SIMULAČNÍ TECHNICI	24,12
508	SIMULAČNÍ POMŮCKY	21,95
509	SIMULAČNÍ TECHNICI	29,04
510	ATRIUM	233,93
511	VEDOUCÍ	45,77
512	IT	29,04
513	SEKRETARIÁT	24,05
514	IT	29,00
515	SIMULAČNÍ TECHNICI	32,24
516	ZASEDACÍ MÍSTNOST	54,23
517	PRACOVNA	13,49
518	PSYCHOLOG	20,60
519	PEDAGOG	20,60
520	TERASA	Neuzavřené
521	PEDAGOG	20,60
522	PROJEKTOVÝ MANAGEMENT	13,49
523	KOPÍROVACÍ MÍSTNOST	13,49
524	ZASEDACÍ MÍSTNOST	54,23
525	PRACOVNA	23,21
526	PRACOVNA	22,65
527	PRACOVNA	24,97
528	ŠATNA ZAMĚSTNANCI	18,59
529	SPRCHA A WC ZAMĚSTNANCI	7,74
530	TERASA	Neuzavřené
531	WC MUŽI	11,52
532	UMÝVÁRNA MUŽI	5,11
533	ÚKLID	2,49
534	PŘEDSÍŇ	8,22
535	UMÝVÁRNA ŽENY	4,71
536	WC ŽENY	7,43
537	ČAJOVÁ KUCHYŇ	25,41
538	STROJOVNA CHLAZENÍ	63,08
539	PRACOVNA	26,52
540	POCHOZÍ ČÁST STŘECHY	Neuzavřené
541	PLYNOVÁ KOTELNA	16,73
550	STŘECHA	Neuzavřené
		1453,55

LEGENDA ZDRAVOTECHNIKY:

V1 — STOUPACÍ POTRUBÍ STUDENÉ , TEPLÉ A CIRKULAČNÍ VODY - TROUBY PLASTOVÉ PPr PN20

ROZVODY STUDENÉ VODY PITNÁ - TROUBY PLASTOVÉ PPr PN20

ROZVODY TEPLÉ VODY - TROUBY PLASTOVÉ PPr PN20

ROZVODY CIRKULACE TROUBY PLASTOVÉ PPr PN20

ROZVODY STUDENÉ A TEPLÉ VODY VEDENÉ SPOLEČNĚ V DRÁŽCE ZDIVA -TROUBY PLASTOVÉ PPr PN20

LEGENDA ZAŘIZOVACÍCH PŘEDMĚTŮ:

WC	KLOZET ZÁVĚSNÝ KERAMICKÝ VČ. SEDÁTKA A UKOTVENÍ - BÍLÝ PŘEDSTĚNOVÝ INSTALAČNÍ SYSTÉM PRO ZÁVĚSNÉ WC + TLAČÍTKO
U	UMYVDLO KERAMICKÉ š.550mm VČ. UKOTVENÍ - BÍLÉ + ZÁPACHOVÁ UZÁVĚRKA 2xROHOVÝ VENTIL S FILTREM + BATERIE STOJÁNKOVÁ PÁKOVÁ UMYVADLOVÁ
S1	SPRCHOVÝ KOUT, SPRCHOVÁ VANIČKA ČTVERCOVÁ Š.900mm VČ. ZÁSTĚNY, ZÁPACHOVÁ UZÁVĚRKA BATERIE NÁSTĚNNÁ SPRCHOVÁ PÁKOVÁ SE SPRCHOVOU SOUPRAVOU
VL	VÝLEVKA ZÁVĚSNÁ KERAMICKÁ + ROŠT, PŘEDSTĚNOVÝ INSTALAČNÍ SYSTÉM PRO ZÁVĚSNOU VÝLEVKU BATERIE NÁSTĚNNÁ PÁKOVÁ DŘEZOVÁ S PRODLOUŽENÝM RAMÍNKEM
Pi	PISOÁR S AUTOMATICKÝM RADAROVÝM SPLACHOVACÍM ZAŘÍZENÍM KOMPLETNÍ KONSTRUKCE K UCHYCENÍ PISOÁRU, NAPÁJECÍ ZDROJ
Dk	DŘEZ NEREZOVÝ KUCHYŇSKÝ SOUČÁST PRACOVNÍ LINKY+ ZÁPACHOVÁ UZÁVĚRKA DŘEZOVÁ 2xROHOVÝ VENTIL S FILTREM + BATERIE STOJÁNKOVÁ PÁKOVÁ DŘEZOVÁ
D1	DŘEZ NEREZOVÝ SOUČÁST PRACOVNÍ LINKY+ ZÁPACHOVÁ UZÁVĚRKA DŘEZOVÁ 2xROHOVÝ VENTIL S FILTREM + BATERIE STOJÁNKOVÁ PÁKOVÁ DŘEZOVÁ

KOMPLEXNÍ SIMULAČNÍ CENTRUM MU

BRNO-BOHUNICE, ČESKÁ REPUBLIKA

EVROPSKÁ UNIE
Evropské strukturální a investiční fondy
Operační program Výzkum, vývoj a vzdělávání

MINISTERSTVO ŠKOLSTVÍ, MLÁDEŽE A TĚLOVÝCHOVY

Investor	MASARYKOVA UNIVERZITA
Hl. inženýr projektu	Ing. JIŘÍ DUCHÁČEK
Generální projektant	AID team a.s.
Spolupráce	Arch.Design s.r.o.
Přímý zpracovatel	SANIproject, s.r.o.

AID TEAM

Revize	
00	2016 - 06 - 09
01	2016 - 08 - 08 - ZMĚNA TRASY VODOVODU -Ing. OVESNÁ
02	
03	

Vypracoval	Mgr. Tomáš MINAŘÍK
Ved. projektant	Mgr. Tomáš MINAŘÍK

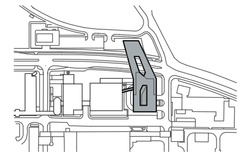

±0,000 = 275,900 BPV

Číslo zakázky	3413 - 20
Stavba	SIM
Stupeň	DSP
Název PS - SO	D 101 - SIMULAČNÍ CENTRUM MU
Část	05 - ZDRAVOTNÍ INSTALACE
Název výkresu	**PŮDORYS 5.NP - VODOVOD**
Datum	2016 - 08 - 08
Formát	8 × A4
Měřítko	1:100

stavba	stupeň	část	výkres	revize
SIM	DSP	D 101	05	114	01