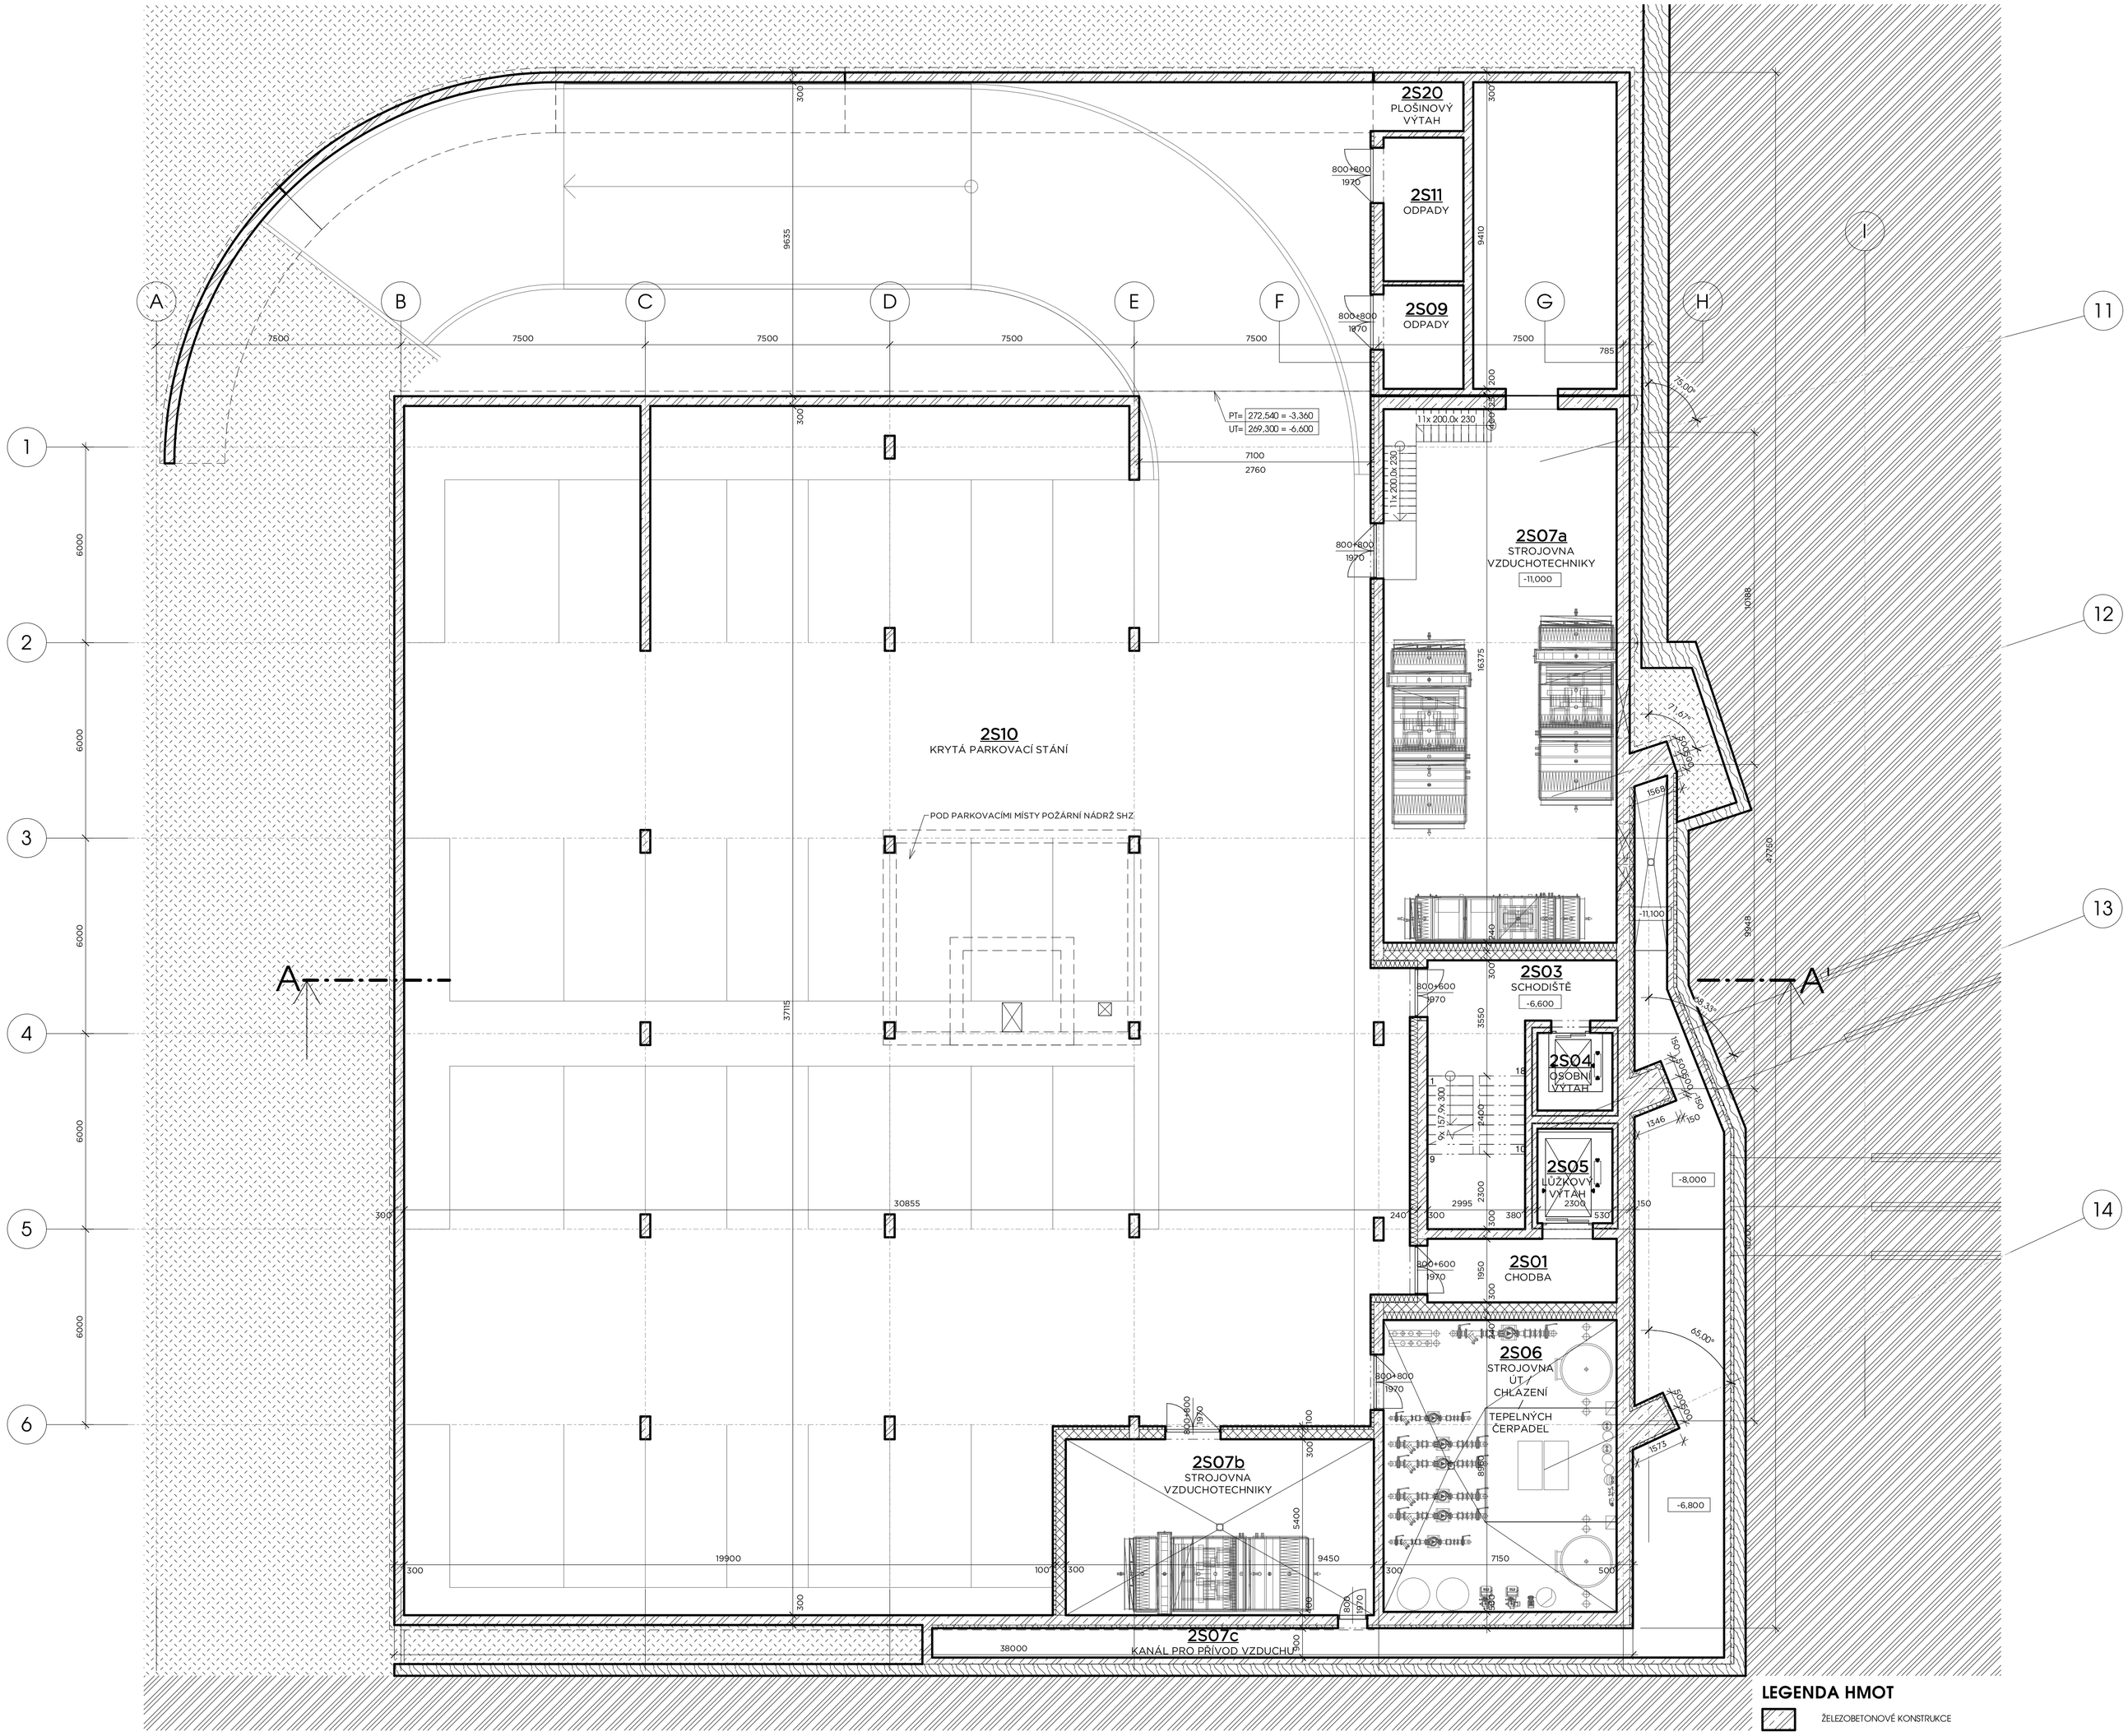

TABULKA MÍSTNOSTÍ 2PP

Č.M.	ÚČEL MÍSTNOSTI	POPIS MÍSTNOSTI	PLOCHA (m²)	POVRCHOVÉ ÚPRAVY		
				PODLAHA	STĚNY	STROP
2S01	CHODBA		11,32	MARMOLEUM	VPC OMÍTKA	RASTROVÝ PODHLED
2S03	SCHODIŠTĚ		29,91	MARMOLEUM	VPC OMÍTKA / POHLEDOVÝ BETON	RASTROVÝ PODHLED / BETON
2S04	OSOBNÍ VÝTAH	VÝTAH PRO OSOBY SE SPECIFICKÝMI POTŘEBAMI	5,47	BEZPRAŠNÝ NÁTĚR	BEZPRAŠNÝ NÁTĚR	-
2S05	LŮŽKOVÝ VÝTAH	SIMULACE NEMOCNIČNÍHO PROSTŘEDÍ - LŮŽKOVÝ VÝTAH	6,67	BEZPRAŠNÝ NÁTĚR	BEZPRAŠNÝ NÁTĚR	-
2S06	STROJOVNA ÚT / CHLAZENÍ / TEPELNÝCH ČERPADEL	STROJOVNA OHŘEV / CHLAZENÍ	64,06	EPOXIDOVÁ STĚRKA	VPC OMÍTKA / TENKOVRSTVÁ OM.	BEZPRAŠNÝ NÁTĚR
2S07a	STROJOVNA VZDUCHOTECHNIKY		159,49	EPOXIDOVÁ STĚRKA	VPC OMÍTKA / TENKOVRSTVÁ OM.	BEZPRAŠNÝ NÁTĚR
2S07b	STROJOVNA VZDUCHOTECHNIKY		51,03	EPOXIDOVÁ STĚRKA	VPC OMÍTKA	BEZPRAŠNÝ NÁTĚR
2S07c	KANÁL PRO PŘÍVOD VZDUCHU		75,61	BETONOVÁ MAZANINA	BEZPRAŠNÝ NÁTĚR	BEZPRAŠNÝ NÁTĚR
2S09	ODPADY		7,78	EPOXIDOVÁ STĚRKA	BEZPRAŠNÝ NÁTĚR	BEZPRAŠNÝ NÁTĚR
2S10	KRYTÁ PARKOVACÍ STÁNÍ	31 PARKOVACÍCH MÍST	1051,61	EPOXIDOVÝ NÁTĚR	BEZPRAŠNÝ NÁTĚR / TENKOVRSTVÁ OM.	BEZPRAŠNÝ NÁTĚR
2S11	ODPADY		10,80	EPOXIDOVÁ STĚRKA	BEZPRAŠNÝ NÁTĚR	BEZPRAŠNÝ NÁTĚR
2S20	PLOŠINOVÝ VÝTAH	ODPADOVÉ HOSPODÁŘSTVÍ	4,13	EPOXIDOVÝ NÁTĚR	BEZPRAŠNÝ NÁTĚR	-
			1477,88			

LEGENDA HMOT

- ŽELEZOBETONOVÉ KONSTRUKCE
- ZDIVO Z KERAMICKÝCH BLOKŮ TYPU THERM TL. 300 mm (MIN. VLASTNOSTI: λ=0,25 W/mK)
- PŘÍČKY Z KERAMICKÝCH PŘÍČKOVEK AKU TL. 115 mm (MIN. VLASTNOSTI: Rw = 47 (-2) dB VČETNĚ OMÍTEK, EI 30 DP1)
- PŘÍČKY Z KERAMICKÝCH PŘÍČKOVEK TL. 115 mm
- SÁDROKARTONOVÁ PŘÍČKA TL. 150 mm - 2x SDK DESKA 12,5 mm, NOSNÝ FeZn ROŠT TL. 100 mm S VLOŽENOU AKUSTICKOU IZOLACÍ TL. 80 mm + 2x SDK DESKA TL. 12,5 mm (MIN. VLASTNOSTI R'w = 47 dB VČ. KOREKCE)
- PŘEDSTĚNY SÁDROKARTONOVÉ TL. 100 a 150 mm DLE PROJEKTU 1x SDK DESKA - V KOUPELNÁCH VODĚODOLNÉ DESKY, FeZn ROŠT Z CW PROFILŮ + TEPELNÁ IZOLACE ZE SKELNÉ VATY TL. DLE MEZERY)
- TEPELNÁ IZOLACE Z POLYSTYRENU (EPS NEBO XPS DLE VÝPISU SKLADEB)
- TEPELNÁ IZOLACE Z MINERÁLNÍ VATY
- ZÁPOROVÉ PAŽENÍ - VRTY d=630 mm, OCELOVÉ PAŽNICE, ZÁPORY Z IPE NOSNÍKŮ, DŘEVĚNÉ PAŽINY TL. 120 mm
- ZHUTNĚNÁ NASYPANÁ ZEMINA
- PŮVODNÍ ZEMINA

KOMPLEXNÍ SIMULAČNÍ CENTRUM MU

BRNO-BOHUNICE, ČESKÁ REPUBLIKA

EVROPSKÁ UNIE
Evropské strukturální a investiční fondy
Operační program Výzkum, vývoj a vzdělávání

MINISTERSTVO ŠKOLSTVÍ, MLÁDEŽE A TĚLOVÝCHOVY

Investor	MASARYKOVA UNIVERZITA
Generální projektant	AiD team a.s.
Hl. inženýr projektu	Ing. Jiří DUCHÁČEK
Spolupráce	Arch.Design s.r.o.
Přímý zpracovatel	

AiD TEAM

REVIZE

00	2016 - 06 - 13
01	2016 - 08 - 08

Vypracoval	Ing. Pavlína KLUBALOVÁ
Ved. projektant	Ing. arch. Pavel BAINAR

±0,000 = 275,900 BPV

Číslo zakázky	3413 - 20
Stavba	SIM
Stupeň	DSP
Název PS - SO	D 101 - SIMULAČNÍ CENTRUM MU
Část	01 - ARCHITEKTONICKO STAVEBNÍ ŘEŠENÍ
Název výkresu	**PŮDORYS 2.PP**
Datum	2016 - 08 - 08
Formát	12 × A4
Měřítko	1 : 100

STAVBA	STUPEŇ	ČÍSLO PS - SO	ČÁST	VÝKRES	REVIZE
SIM	DSP	D 101	01	002	01