TABULKA MÍSTNOSTÍ 4NP		
Č.M.	NÁZEV MÍSTNOSTI	PLOCHA [m²]
400	ATRIUM	173,34
401	CHODBA	166,07
402	CHODBA	591,29
403	SCHODIŠTĚ	34,31
404	OSOBNÍ VÝTAH	5,47
405	LŮŽKOVÝ VÝTAH	6,67
406	ZÁZEMÍ OPERAČNÍHO SÁLU	24,17
407	ŠATNA OPERAČNÍHO SÁLU	36,62
408	FILTR	15,50
409	PŘEDSÁLÍ	20,09
410	ATRIUM	240,72
411	OPERAČNÍ SÁL	43,90
412	DEBRIFING	31,26
413	VELÍN	43,90
414	DEBRIFING	31,26
415	ŠATNA OPERAČNÍHO SÁLU	31,31
416	OPERAČNÍ SÁL	43,90
417	ZÁZEMÍ OPERAČNÍHO SÁLU	32,52
418	FILTR	14,86
419	PŘEDSÁLÍ	19,57
421	CHODBA	38,55
422	DEBRIFING	66,22
423	ANGIOLOGIE	29,29
424	U/S	24,03
425	ENDOSKOPIE	24,03
426	ENDOSKOPIE	23,53
427	ENDOSKOPIE	23,53
428	ENDOSKOPIE	24,03

TABULKA MÍSTNOSTÍ 4NP		
Č.M.	NÁZEV MÍSTNOSTI	PLOCHA [m²]
429	CHIRURGIE	32,35
431	ANATOMIE	30,66
432	VÝUKOVÉ POMŮCKY	22,80
433	WC IMOBILNÍ	3,90
434	PŘEDSÍŇ	4,89
435	ÚKLID	2,00
436	UMÝVÁRNA MUŽI	7,42
437	WC MUŽI	13,76
438	UMÝVÁRNA ŽENY	5,84
439	WC ŽENY	7,43
441	ČAJOVÁ KUCHYŇ	26,66
442	ZÁZEMÍ STANDARD	37,71
443	STANDARD	58,07
444	VELÍN	38,27
445	STANDARD	60,51
446	ZÁZEMÍ STANDARD	34,95
447	BASIC SKILLS	57,21
448	BASIC SKILLS	24,15
449	BASIC SKILLS	49,77
451	SCHODIŠTĚ	39,62
452	OSOBNÍ VÝTAH	5,95
453	BASIC SKILLS	43,88
454	ZÁZEMÍ JIP	42,82
455	JIP	54,68
456	VELÍN	36,24
457	JIP	48,48
458	ZÁZEMÍ JIP	24,34
		2674,27

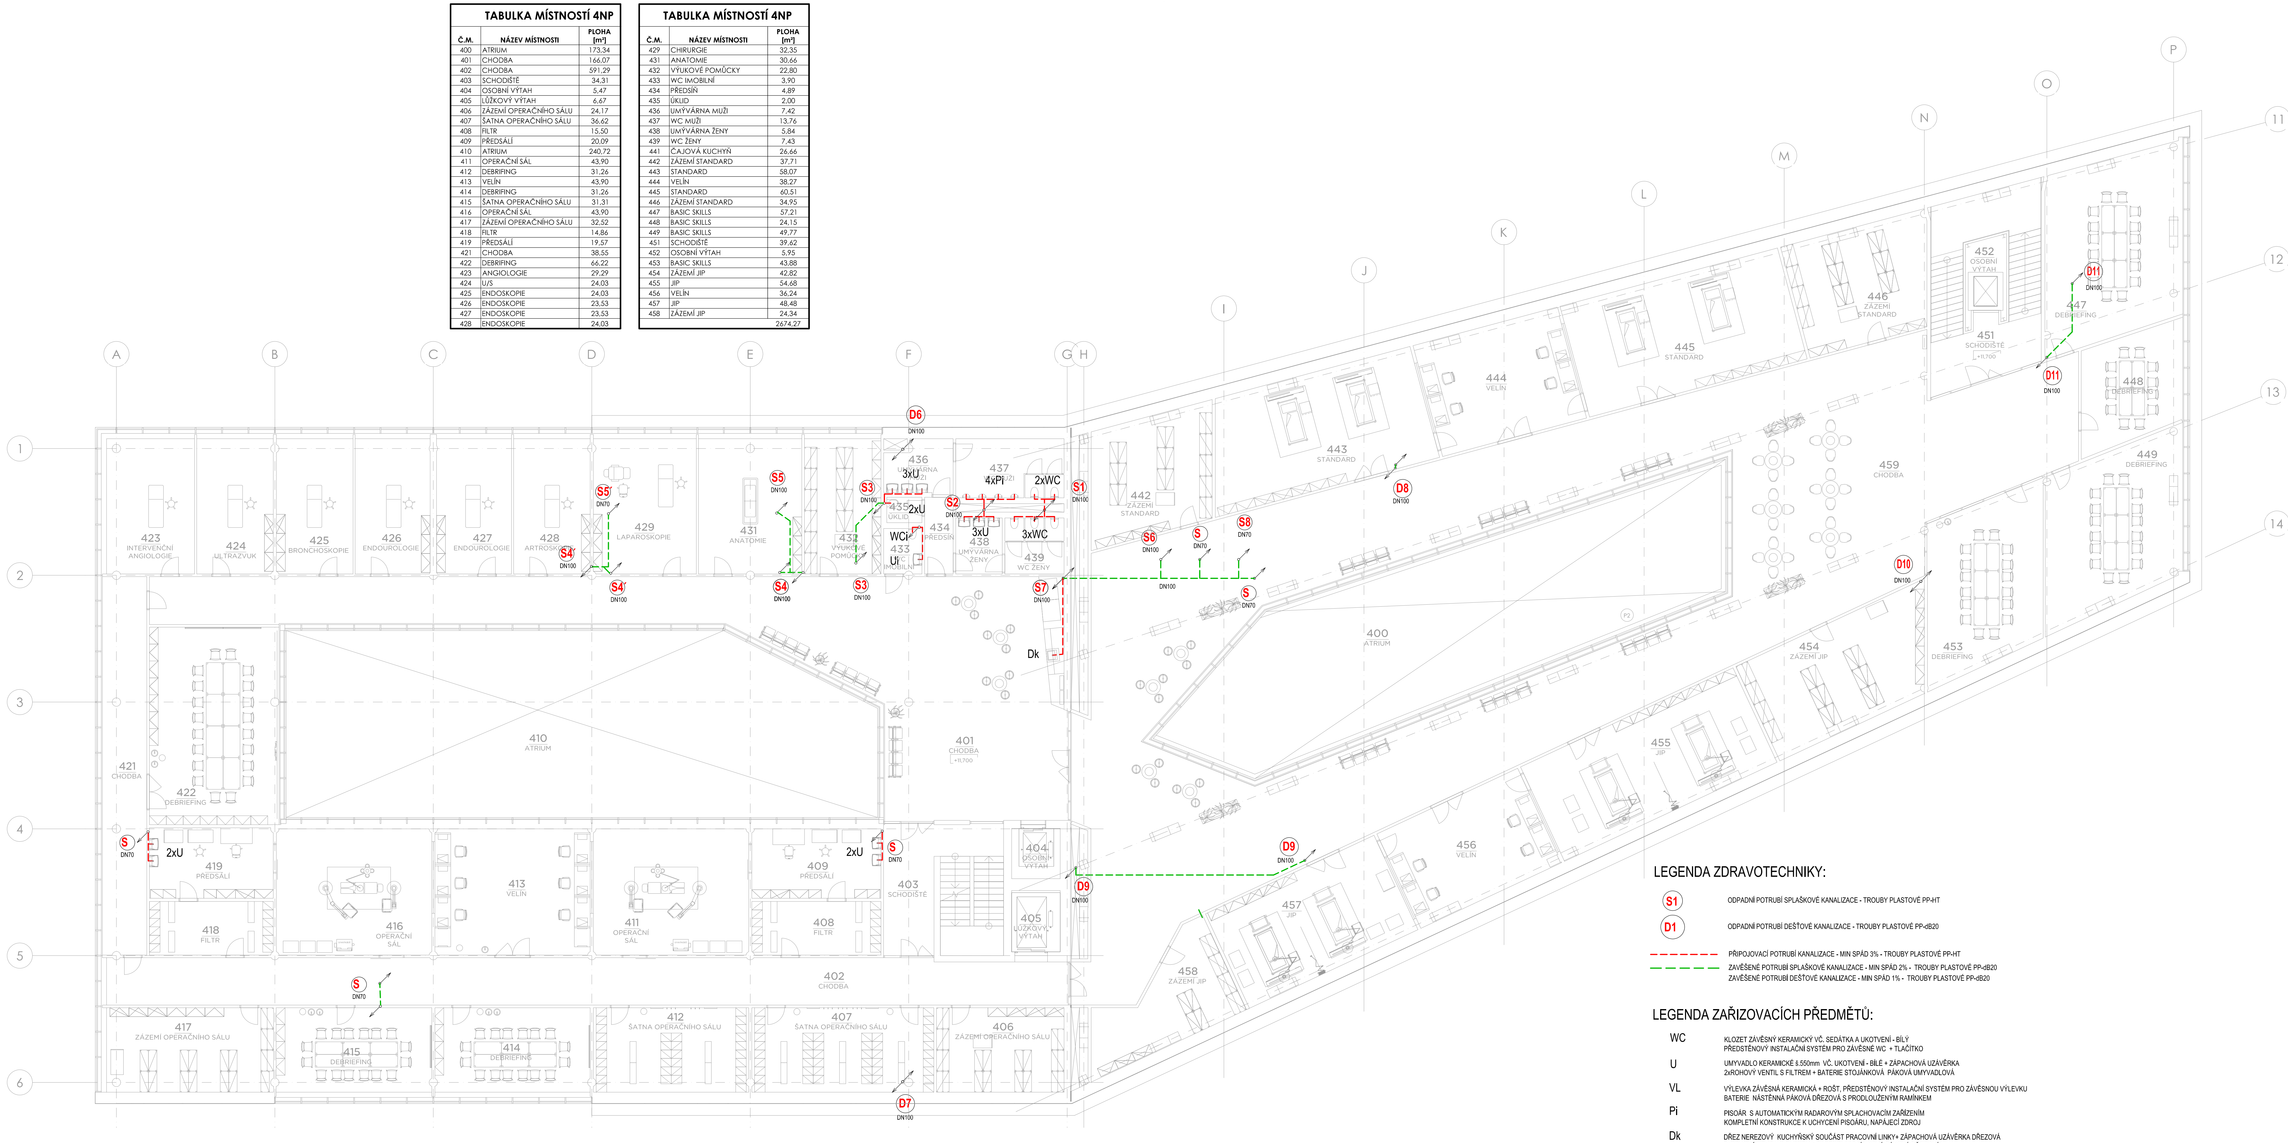

LEGENDA ZDRAVOTECHNIKY:

S1	ODPADNÍ POTRUBÍ SPLAŠKOVÉ KANALIZACE - TROUBY PLASTOVÉ PP-HT
D1	ODPADNÍ POTRUBÍ DEŠŤOVÉ KANALIZACE - TROUBY PLASTOVÉ PP-dB20
	PŘÍPOJOVACÍ POTRUBÍ KANALIZACE - MIN SPÁD 3% - TROUBY PLASTOVÉ PP-HT
	ZAVĚŠENÉ POTRUBÍ SPLAŠKOVÉ KANALIZACE - MIN SPÁD 2% - TROUBY PLASTOVÉ PP-dB20 ZAVĚŠENÉ POTRUBÍ DEŠŤOVÉ KANALIZACE - MIN SPÁD 1% - TROUBY PLASTOVÉ PP-dB20

LEGENDA ZAŘIZOVACÍCH PŘEDMĚTŮ:

WC	KLOZET ZÁVĚSNÝ KERAMICKÝ VČ. SEDÁTKA A UKOTVENÍ - BÍLÝ PŘEDSTĚNOVÝ INSTALAČNÍ SYSTÉM PRO ZÁVĚSNÉ WC + TLAČÍTKO
U	UMYVADLO KERAMICKÉ Š.550mm VČ. UKOTVENÍ - BÍLÉ + ZÁPACHOVÁ UZÁVĚRKA 2xROHOVÝ VENTIL S FILTREM + BATERIE STOJÁNKOVÁ PÁKOVÁ UMYVADLOVÁ
VL	VÝLEVKA ZÁVĚSNÁ KERAMICKÁ + ROŠT, PŘEDSTĚNOVÝ INSTALAČNÍ SYSTÉM PRO ZÁVĚSNOU VÝLEVKU BATERIE NÁSTĚNNÁ PÁKOVÁ DŘEZOVÁ S PRODLOUŽENÝM RAMÍNKEM
Pi	PISOÁR S AUTOMATICKÝM RADAROVÝM SPLACHOVACÍM ZAŘÍZENÍM KOMPLETNÍ KONSTRUKCE K UCHYCENÍ PISOÁRU, NAPÁJECÍ ZDROJ
Dk	DŘEZ NEREZOVÝ KUCHYŇSKÝ SOUČÁST PRACOVNÍ LINKY+ ZÁPACHOVÁ UZÁVĚRKA DŘEZOVÁ 2xROHOVÝ VENTIL S FILTREM + BATERIE STOJÁNKOVÁ PÁKOVÁ DŘEZOVÁ
WCi	KLOZET ZÁVĚSNÝ IMOBILNÍ KERAMICKÝ VČ. SEDÁTKA A UKOTVENÍ - BÍLÝ PŘEDSTĚNOVÝ INSTALAČNÍ SYSTÉM PRO ZÁVĚSNÉ WC + TLAČÍTKO
Ui	UMYVADLO KERAMICKÉ Š.550mm IMOBILNÍ VČ. UKOTVENÍ - BÍLÉ + ZÁPACHOVÁ UZÁVĚRKA PODOMÍTKOVÁ 2xROHOVÝ VENTIL S FILTREM + BATERIE STOJÁNKOVÁ PÁKOVÁ UMYVADLOVÁ

KOMPLEXNÍ SIMULAČNÍ CENTRUM MU

BRNO-BOHUNICE, ČESKÁ REPUBLIKA

EVROPSKÁ UNIE
Evropské strukturální a investiční fondy
Operační program Výzkum, vývoj a vzdělávání

Investor	MASARYKOVA UNIVERZITA
HI, Interiér projektu	Ing. JIŘÍ DUCHÁČEK
Generální projektant	AID team a.s.
Spolupráce	Arch.Design s.r.o.
Přímý zpracovatel	SANIprojekt, s.r.o.

AI D TEAM

Revize		
00	2016 - 06 - 09	
01	2016 - 08 - 08 - ZMĚNA TRASY KANALIZACE -Ing. ŠVESNÁ	
02		
03		

Vypracoval	Mgr. Tomáš HNAŘÍK
Ved. projektant	Mgr. Tomáš HNAŘÍK

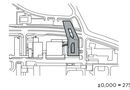

±0.000 = 275,900 BPV

Číslo zakázky	3413 - 20
Stavba	SIM
Stupeň	DSP
Název PS - SO	D 101 - SIMULAČNÍ CENTRUM MU
Část	05 - ZDRAVOTNÍ INSTALACE
Název výkresu	**PŮDORYS 4.NP - KANALIZACE**
Datum	2016 - 08 - 08
Formát	12 × A4
Měřítko	1:100

STAVBA	STUPEŇ	OBJEKT/SO	ČÁST	VÝKRES	VERZE
SIM	DSP	D 101	05	107	01