KOMPLEXNÍ SIMULAČNÍ CENTRUM MU

BRNO-BOHUNICE, ČESKÁ REPUBLIKA

EVROPSKÁ UNIE
Evropské strukturální a investiční fondy
Operační program Výzkum, vývoj a vzdělávání

Investor	MASARYKOVA UNIVERZITA
hl. inženýr projektu	Ing. Jiří DUCHÁČEK
Generální projektant	AUI team a.s.
Spoluprácе	Arch.Design s.r.o.
Přímý zpracovatel	SaNBprojekt s.r.o.

AI TEAM

Revize	
00	2016 - 06 - 09
01	2016 - 08 - 29/EIA TABSY KANALIZACE -ing. OVESNÁ
02	
03	

Vypracoval	Mgr. Tomáš NAVRÁTIL
Ved. projektant	Mgr. Tomáš NAVRÁTIL

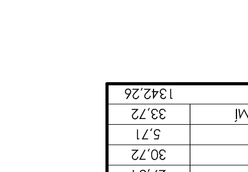

Celk. zastavěná plocha: 3413 - 20
Stavba: SIM
Stupeň: DSP
Název: PS - 5D: D 101 - SIMULAČNÍ CENTRUM MU
Část: 05 - ZDRAVOTNÍ INSTALACE
Název výkresu: **PŮDORYS 2.NP - KANALIZACE**
Datum: 2016 - 08 - 08
Formát: 10x A4
Měřítko: 1:100

SIM	DSP	D 101	05	105	01
revize	datum	000.01-10	část	výkres	měřítko

TABULKA MÍSTNOSTÍ 2NP

Č.M.	NÁZEV MÍSTNOSTI	PLOCHA [m²]
201	CHODBA	155.53
202	CHODBA	83.89
203	SCHODIŠTĚ	34.23
204	OSOBNÍ VÝTAH	6.47
205	LIŽKOVÝ VÝTAH	6.67
206	OTISKOVACÍ MÍSTNOSTÍ	59.45
207	SIMULÁTORY	57.57
208	ASISTENTI	25.87
209	ZÁZEMÍ SIMULÁTORŮ	9.37
210	ATRIUM	169.00
211	SIMULÁTORY	56.77
212	GNÁTOLOGIE	89.77
213	SIMULÁTORY	26.64
214	SIMULÁTORY	65.12
215	SIMULÁTORY	77.76
216	SIMULÁTORY	59.76
217	SIMULÁTORY	56.71
218	SIMULÁTORY	56.71
219	SIMULÁTORY	57.14
221	LABORANTI	24.12
222	WC IMOBILNÍ	3.87
223	ÚKLID	1.98
224	PŘEDSÍŇ	4.93
225	UMÝVÁRNA MUŽI	7.44
226	WC MUŽI	13.22
227	UMÝVÁRNA ŽENY	5.84
228	WC ŽENY	7.29
229	ASISTENTI	24.40
231	SIMULÁTORY	27.54
251	SCHODIŠTĚ	30.72
252	OSOBNÍ VÝTAH	5.71
253	TECHNICKÉ ZÁZEMÍ	33.72
		1342.26

LEGENDA ZDRAVOTECHNIKY:

- DN100 — D10
- DN100 — D11

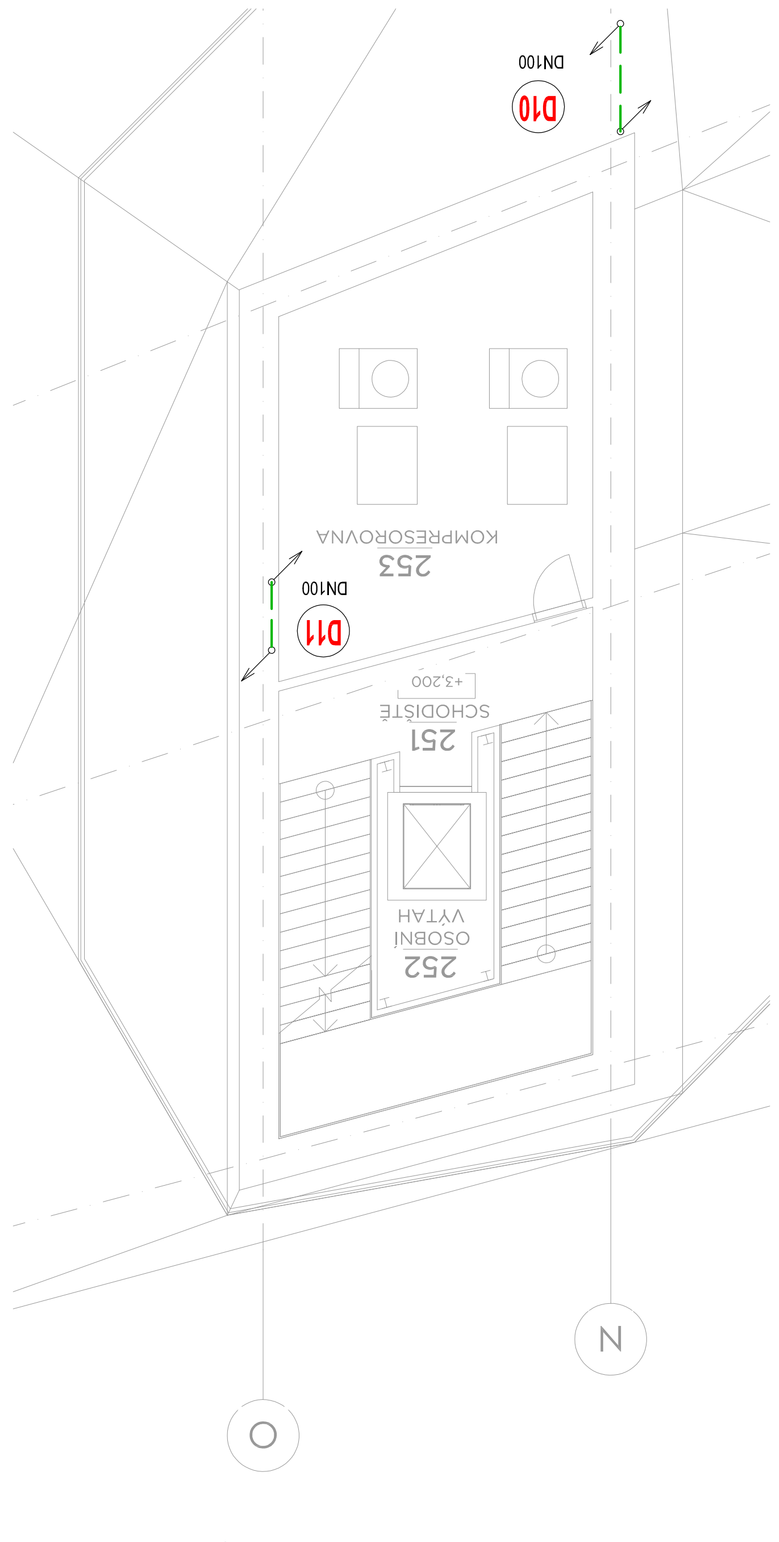

LEGENDA ZAŘÍZOVACÍCH PŘEDMĚTŮ:

WC	KLOZET ZÁVĚSNÝ KERAMICKÝ VČ. SEDÁTKA A UKOTVENÍ - BÍLÝ PŘEDSTĚNOVÝ INSTALAČNÍ SYSTÉM PRO ZAVĚSNÉ WC + TLAČÍTKO
U	UMÝVADLO KERAMICKÉ 6.600Hs/6mm VČ. UKOTVENÍ - BÍLÉ + ZÁPACHOVÁ UZÁVĚRKA
U1	JEDNOVENTIL S PLTĚNÍM + BATERIE STOJÁNKOVÁ PÁKOVÁ UMÝVADLOVÁ
VL	VYLÉVKA ZÁVĚSNÁ + RošT, PŘEDSTĚNOVÝ INSTALAČNÍ SYSTÉM PRO VYLÉVKU BATERIE NÁSTĚNKA PÁKOVÁ DĚLENÁ S PODOLOUZENÝM RAMÍNKEM
DK	DŘEZ NEREZOVÝ KUCHYŇSKÝ SOUČÁST PRACOVNÍ LINKY + ZÁPACHOVÁ UZÁVĚRKA DŘEZOVÁ
D	DŘEZ NEREZOVÝ SOUČÁST PRACOVNÍ LINKY + ZÁPACHOVÁ UZÁVĚRKA DŘEZOVÁ JEDNOVENTIL S PLTĚNÍM + BATERIE STOJÁNKOVÁ PÁKOVÁ DŘEZOVÁ
D1	DŘEZ NEREZOVÝ SOUČÁST PRACOVNÍ LINKY + ZÁPACHOVÁ UZÁVĚRKA DŘEZOVÁ JEDNOVENTIL S PLTĚNÍM + BATERIE STOJÁNKOVÁ PÁKOVÁ DŘEZOVÁ
WCI	KLOZET ZÁVĚSNÝ IMOBILNÍ KERAMICKÝ VČ. SEDÁTKA A UKOTVENÍ - BÍLÝ
UI	PŘEDSTĚNOVÝ INSTALAČNÍ SYSTÉM PRO ZAVĚSNÉ WC + TLAČÍTKO
PI	PISOÁR S AUTOMATICKÝM PÁDAROVÝM SPLACHOVACÍM ZAŘÍZENÍM KOMPLETNÍ KONSTRUKCE K UCHYCENÍ PISOÁRU, MAPLÁCÍ ZDROJ