




2. PP

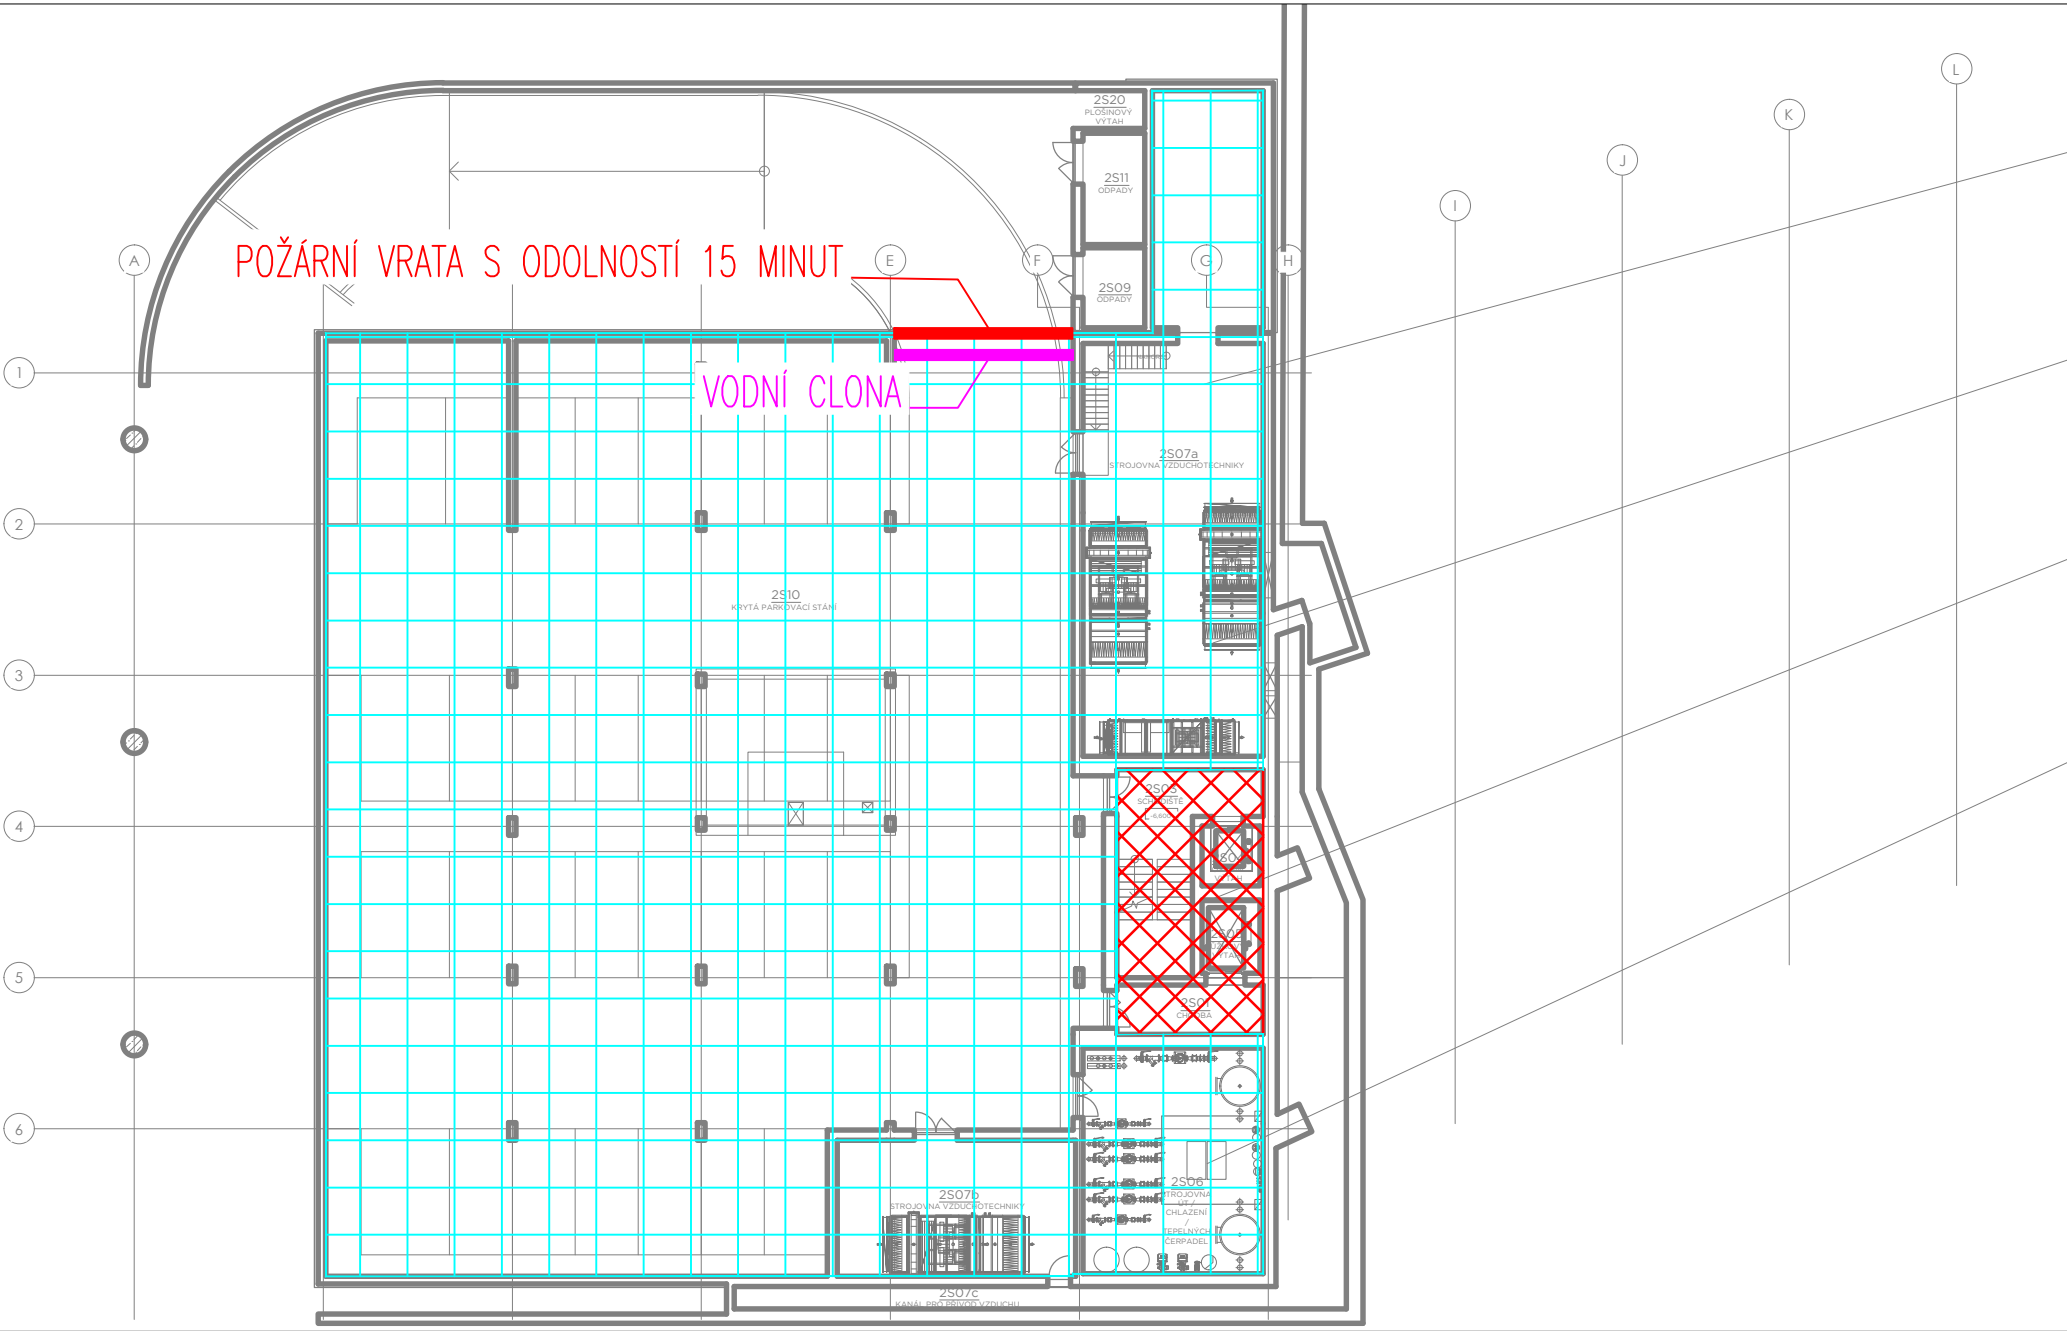


1. PP

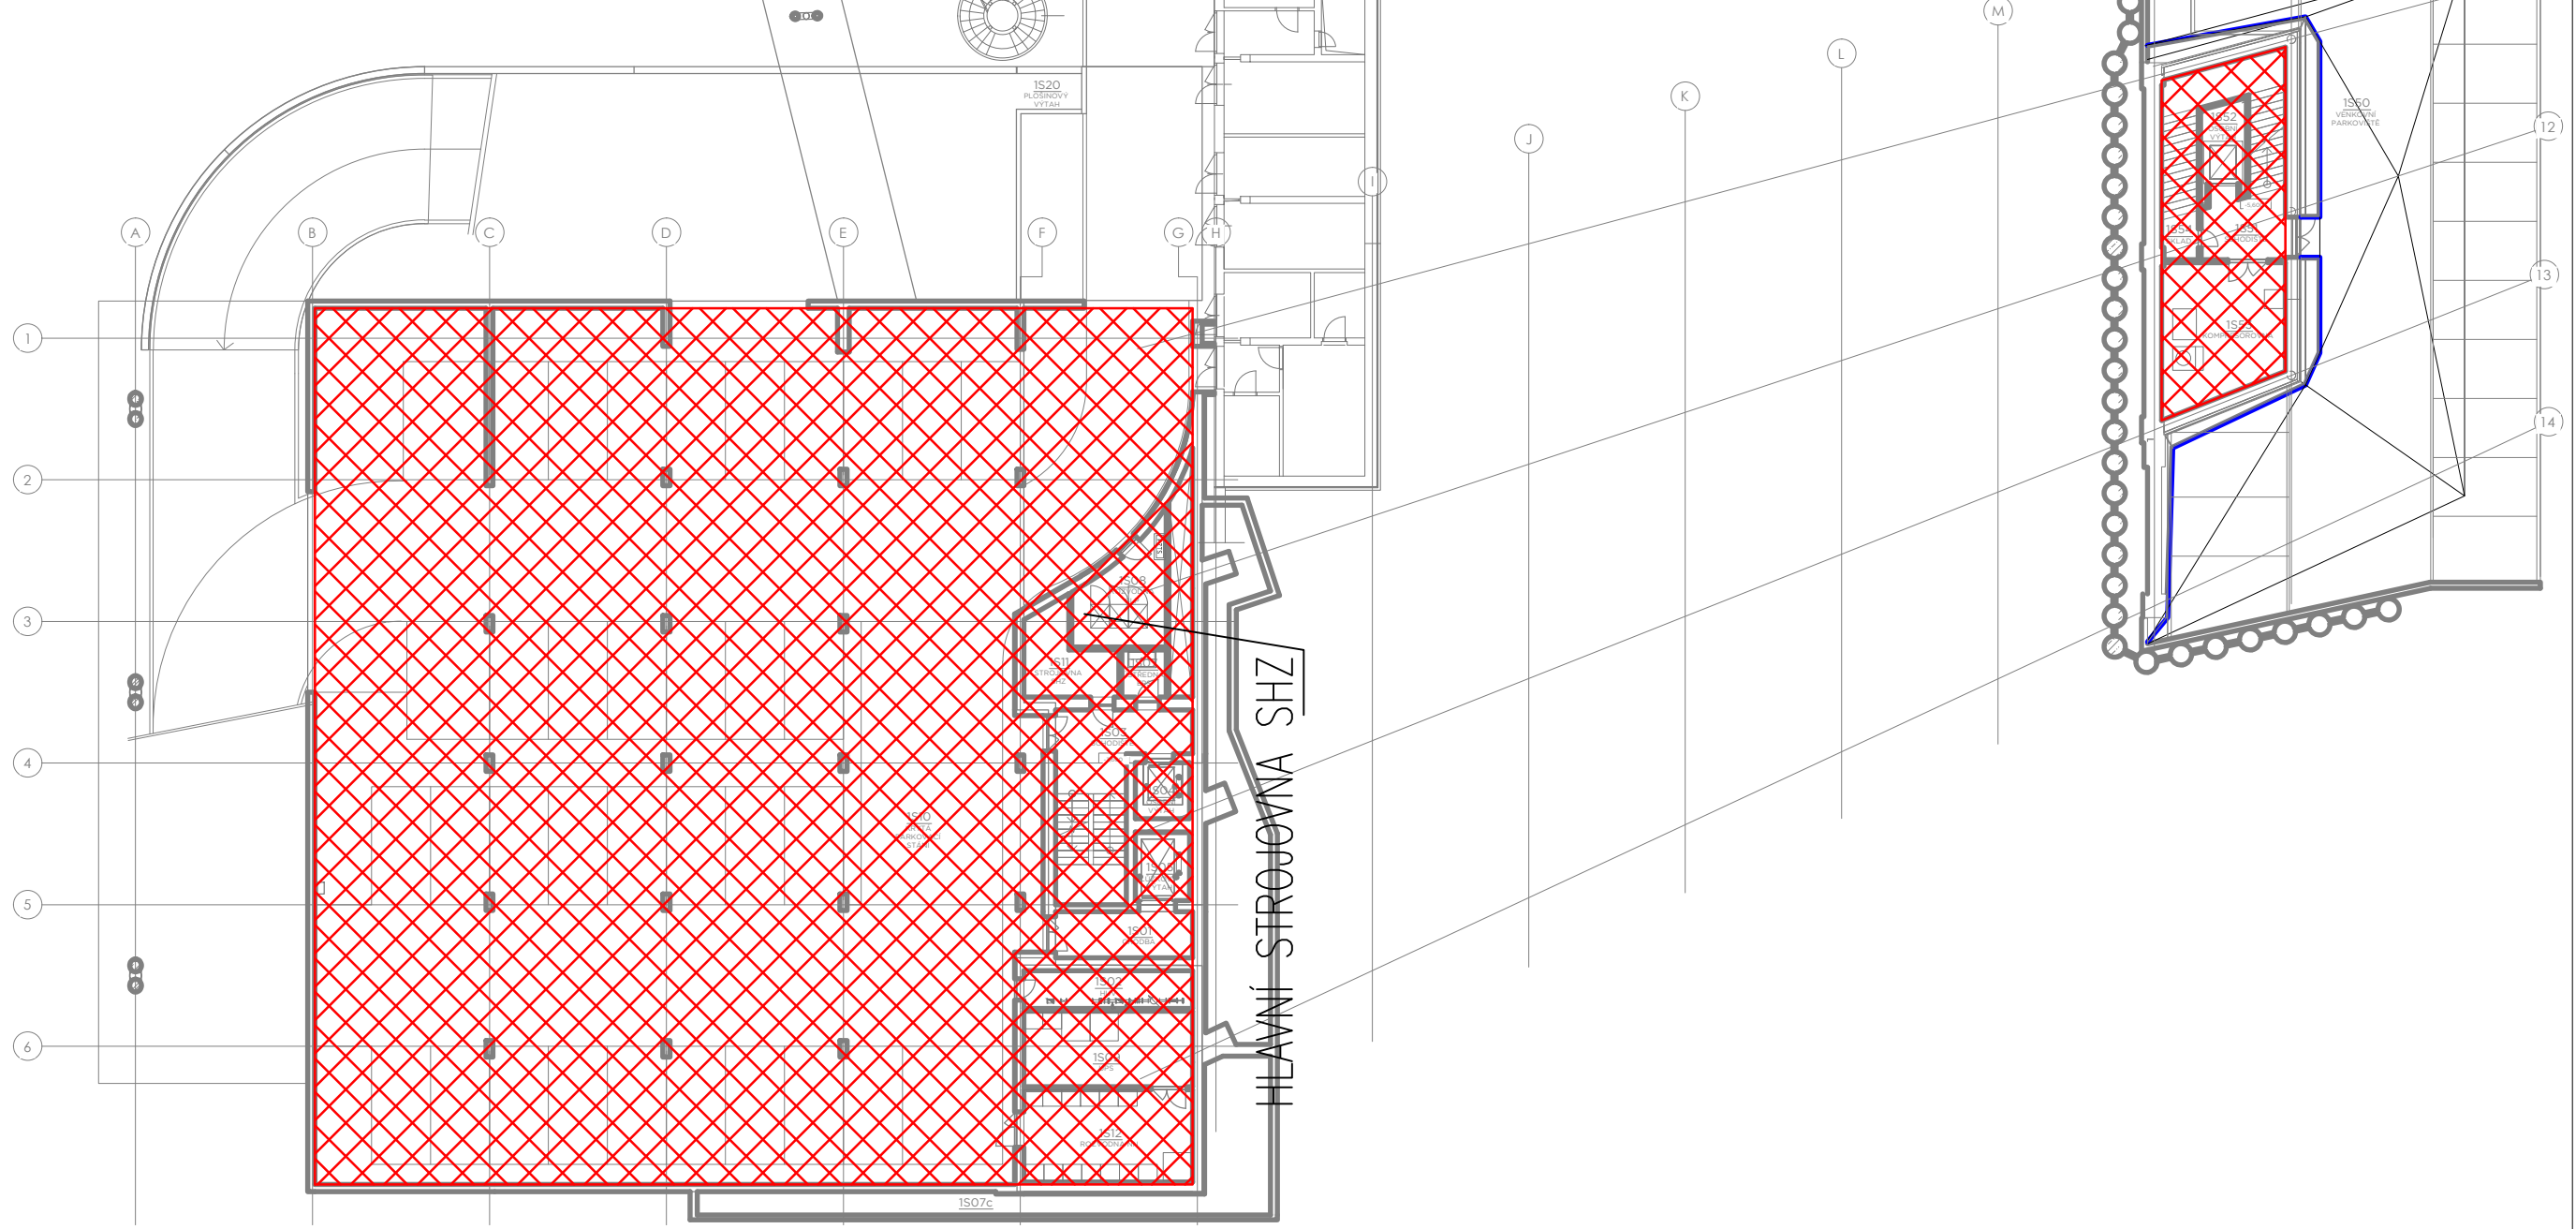

1. NP

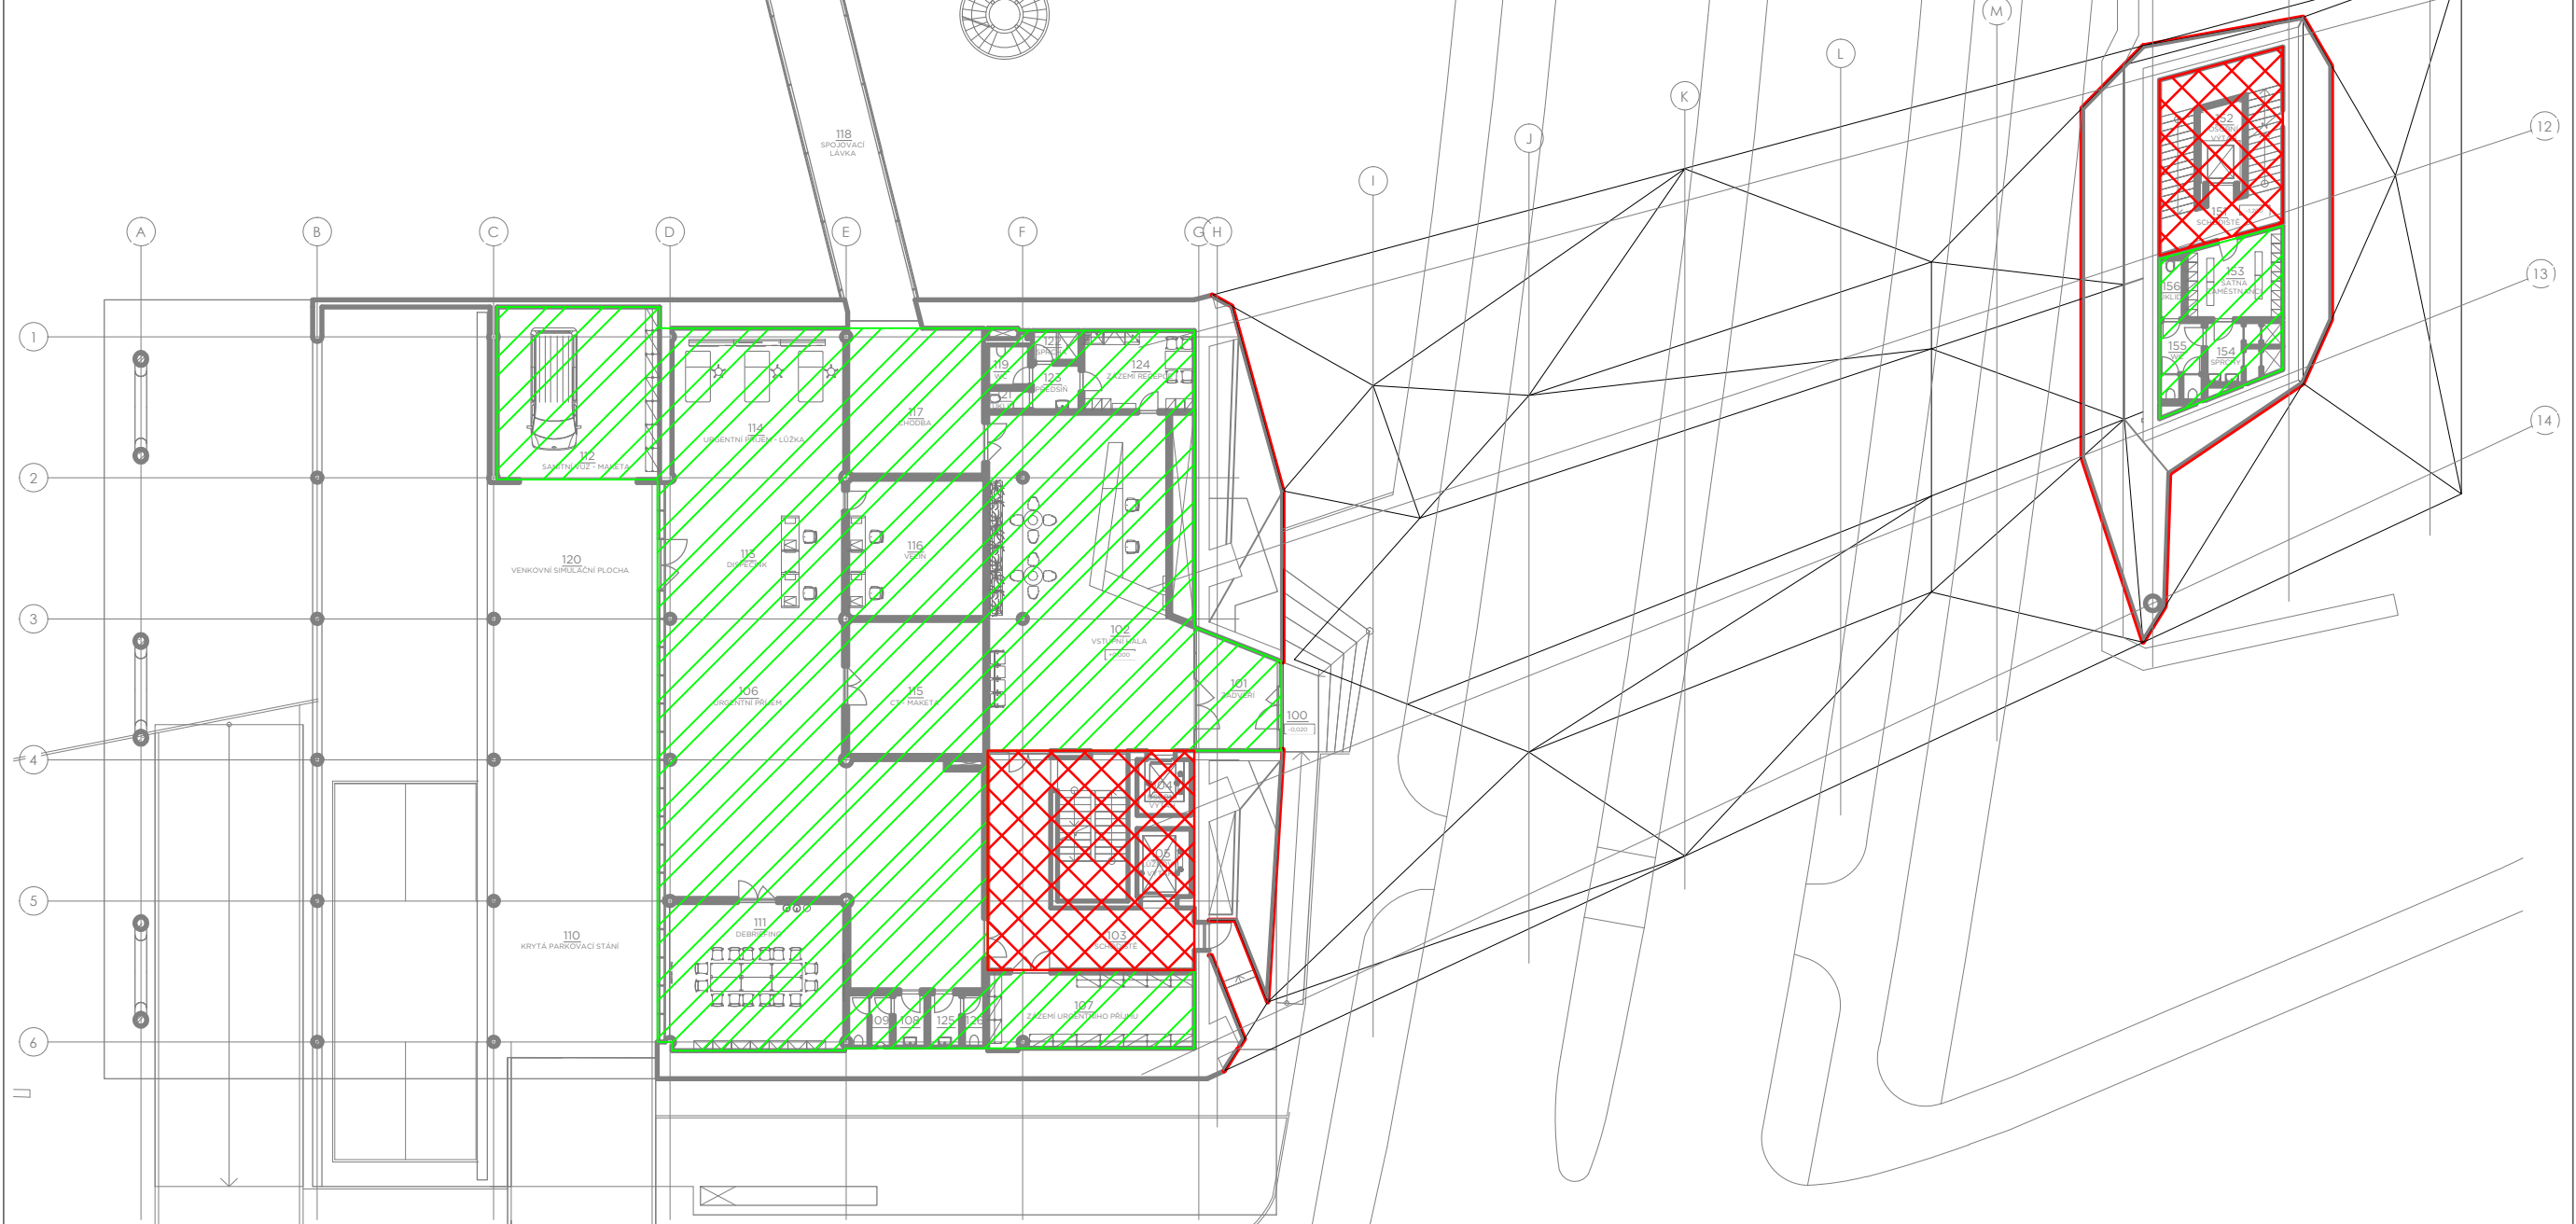

2. NP

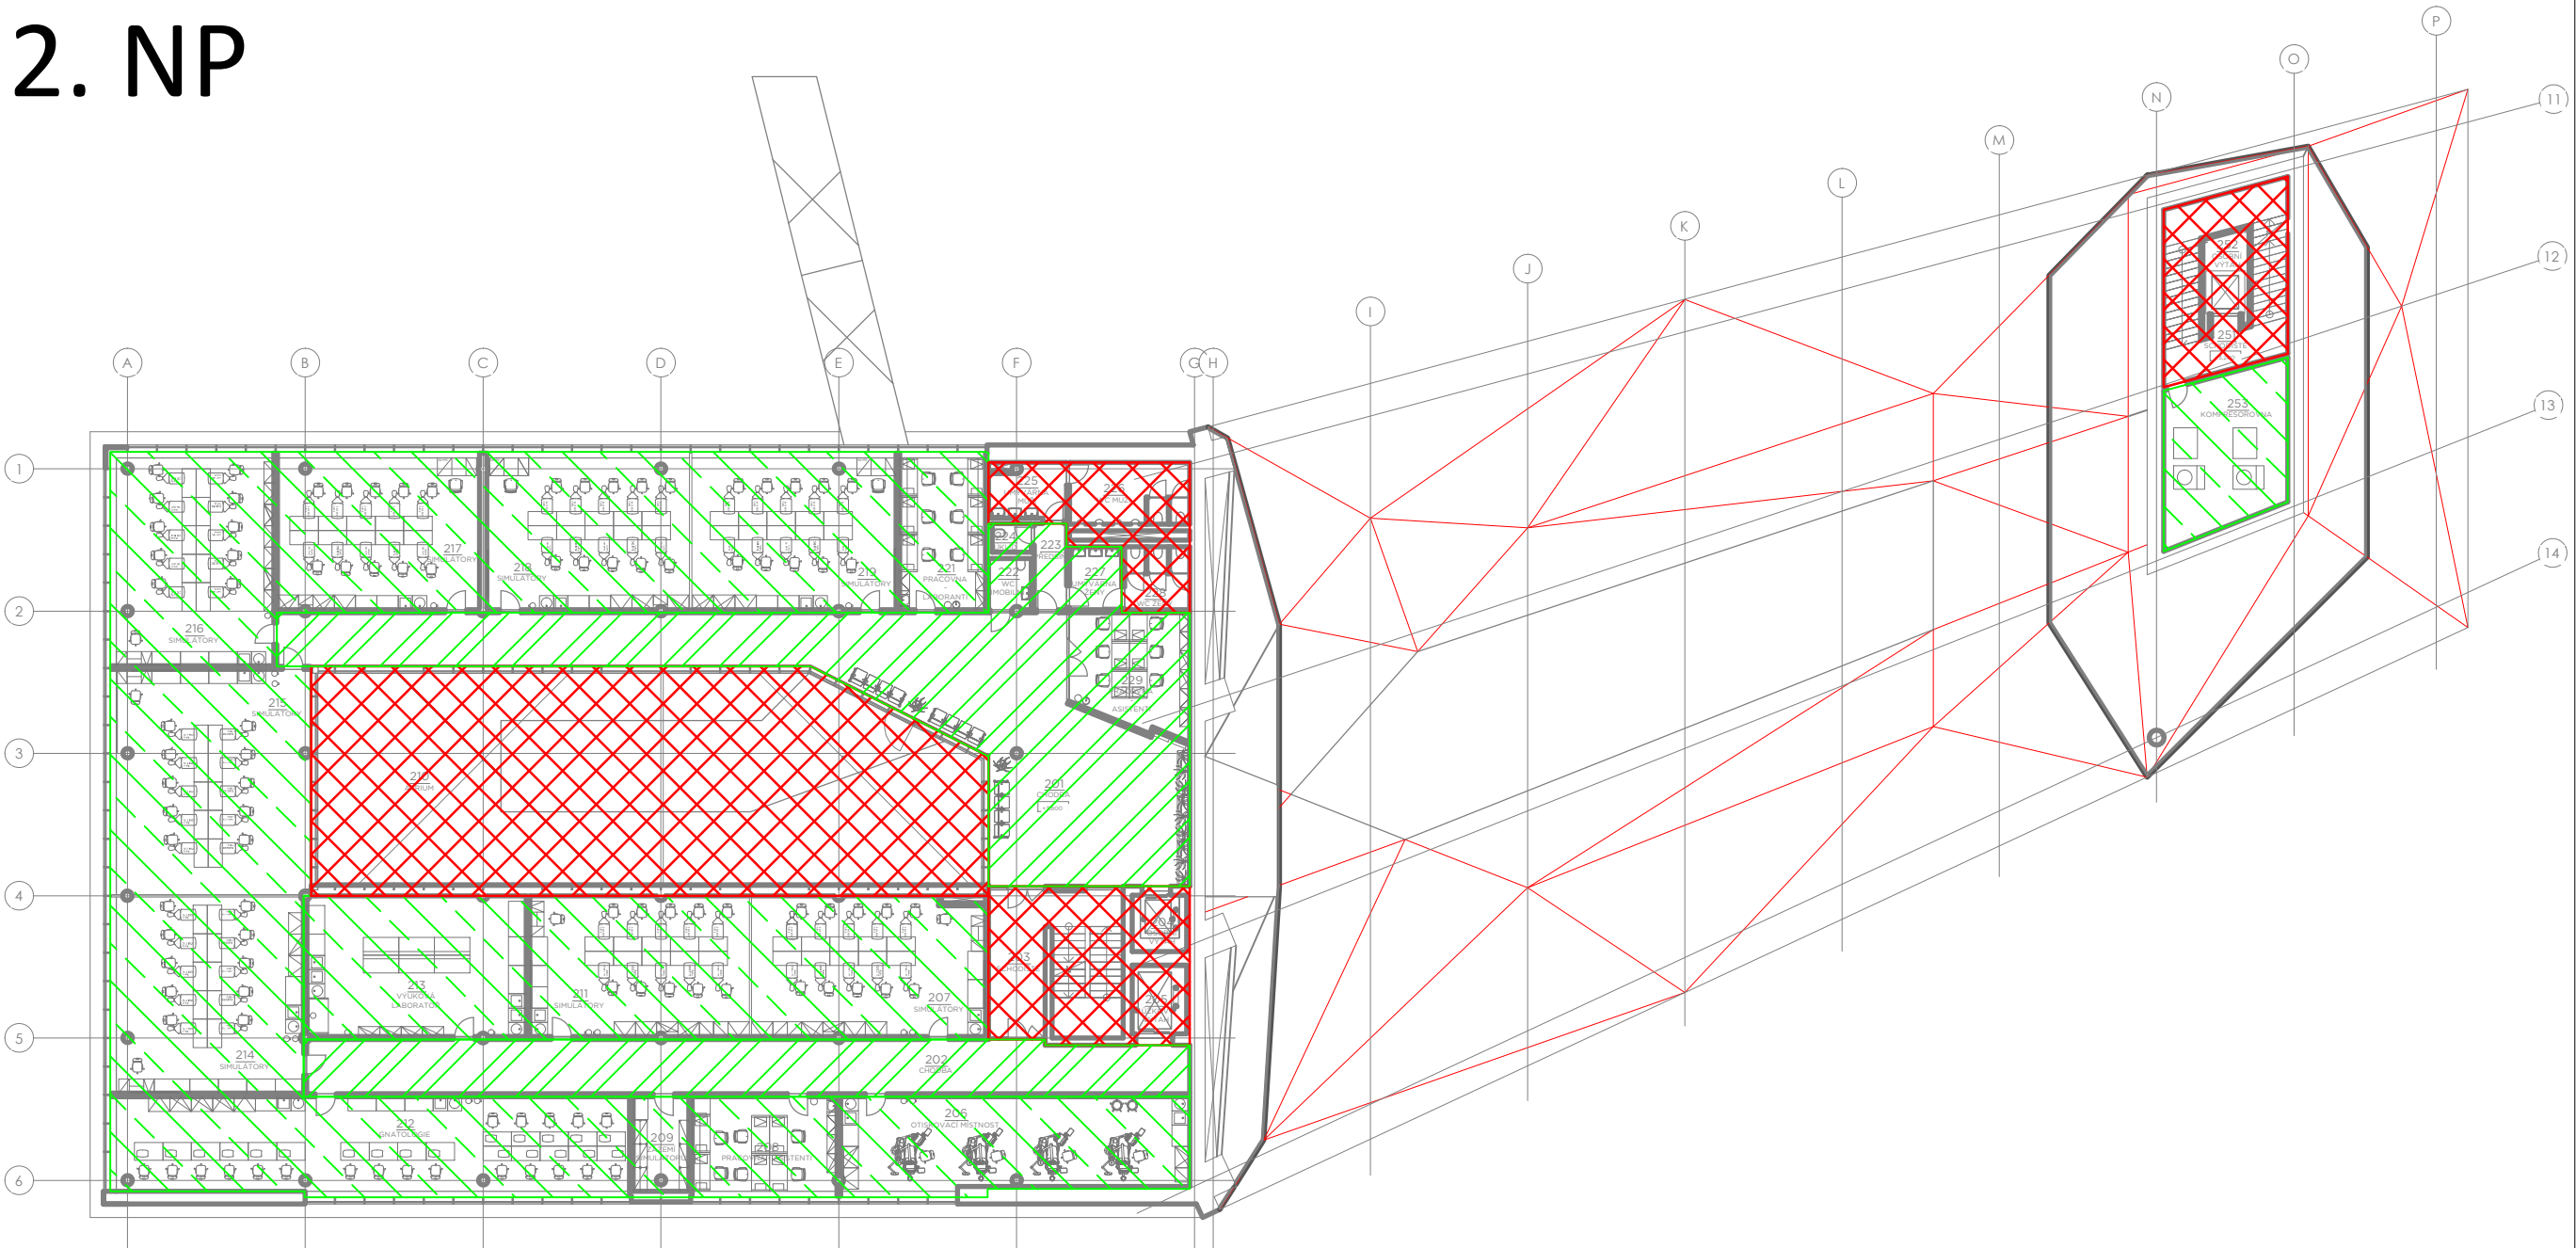

3. NP



SKUPINA / ALARM VALVE		1
ČÁST SHZ / PART	STROPNÍ JISTĚNÍ CEILING PROTECTION	
OSA / AXIS		
STUPEŇ JISTĚNÍ / HAZARD CLASSIFICATION	OH2	ČSN EN 12845
INTENZITA ŠKRAPEŇ / DENSITY	5	lpm (l/min/m2)
ČINNÁ PLOCHA / DEMAND AREA	150	m2
PROVOZNÍ ČAS / DURATION	60	min
PLOCHA NA HLAVO / AREA OF SPRINKLER	9	m2
SYSTÉM / SYSTEM	SUCHÝ/DRY	
TYP SPRINKLERU / TYPE OF SPRINKLER	STOUČNÝ/UPRIGHT	1/2", K=80, t=68°C


SKUPINA / ALARM VALVE		1
ČÁST SHZ / PART	STROPNÍ JISTĚNÍ CEILING PROTECTION	
OSA / AXIS		
STUPEŇ JISTĚNÍ / HAZARD CLASSIFICATION	OH1	ČSN EN 12845
INTENZITA ŠKRAPEŇ / DENSITY	5	lpm (l/min/m2)
ČINNÁ PLOCHA / DEMAND AREA	72	m2
PROVOZNÍ ČAS / DURATION	60	min
PLOCHA NA HLAVO / AREA OF SPRINKLER	9	m2
SYSTÉM / SYSTEM	MOKRÝ/WET	
TYP SPRINKLERU / TYPE OF SPRINKLER	STOUČNÝ/UPRIGHT	1/2", K=80, t=68°C

SKUPINA / ALARM VALVE		1
ČÁST SHZ / PART	STROPNÍ JISTĚNÍ CEILING PROTECTION	
OSA / AXIS		
STUPEŇ JISTĚNÍ / HAZARD CLASSIFICATION	OH2	ČSN EN 12845
INTENZITA ŠKRAPEŇ / DENSITY	5	lpm (l/min/m2)
ČINNÁ PLOCHA / DEMAND AREA	180	m2
PROVOZNÍ ČAS / DURATION	60	min
PLOCHA NA HLAVO / AREA OF SPRINKLER	9	m2
SYSTÉM / SYSTEM	MOKRÝ/WET	
TYP SPRINKLERU / TYPE OF SPRINKLER	STOUČNÝ/UPRIGHT	1/2", K=80, t=68°C

NEJISTĚNÉ PROSTORY SHZ

KOMPLEXNÍ SIMULAČNÍ CENTRUM MU

BRNO-BOHUNICE, ČESKÁ REPUBLIKA

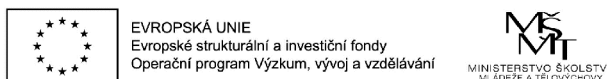


Investor MASARYKOVA UNIVERZITA  
HI, inženýr projektu AID team a.s.  
Generální projektant Ing. Jiří DUCHAČEK  
Spolupráce Arch.Design s.r.o.  
První zpracovatel S.J.L. a.s.

AID TEAM

Revize  
00 2016 - 06 - 09  
01 2016 - 08 - 08 PŘIDÁNA VODNÍ CLONA MATOŠKA  
02  
03

Vypracoval Martin ZETOCHA  
Ved. projektant Jiří LOGOJDA

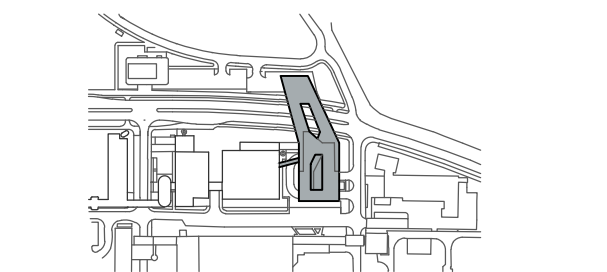

±0,000 = 275,900 BPV

Číslo zakázky 3413 - 20  
Stavba SIM  
Stupeň DSP  
Název PS - SO D 101 - SIMULAČNÍ CENTRUM MU  
Část 16 - STABILNÍ HASÍČÍ ZARÍZENÍ

Název výkresu PŘEHLEDNÝ PLÁN JISTĚNÝCH PLOCH SHZ

Datum 2016 - 08 - 08  
Formát 10 x A4  
Měřítko 1:100

Legenda  
SIM DSP D 101 16 102 01