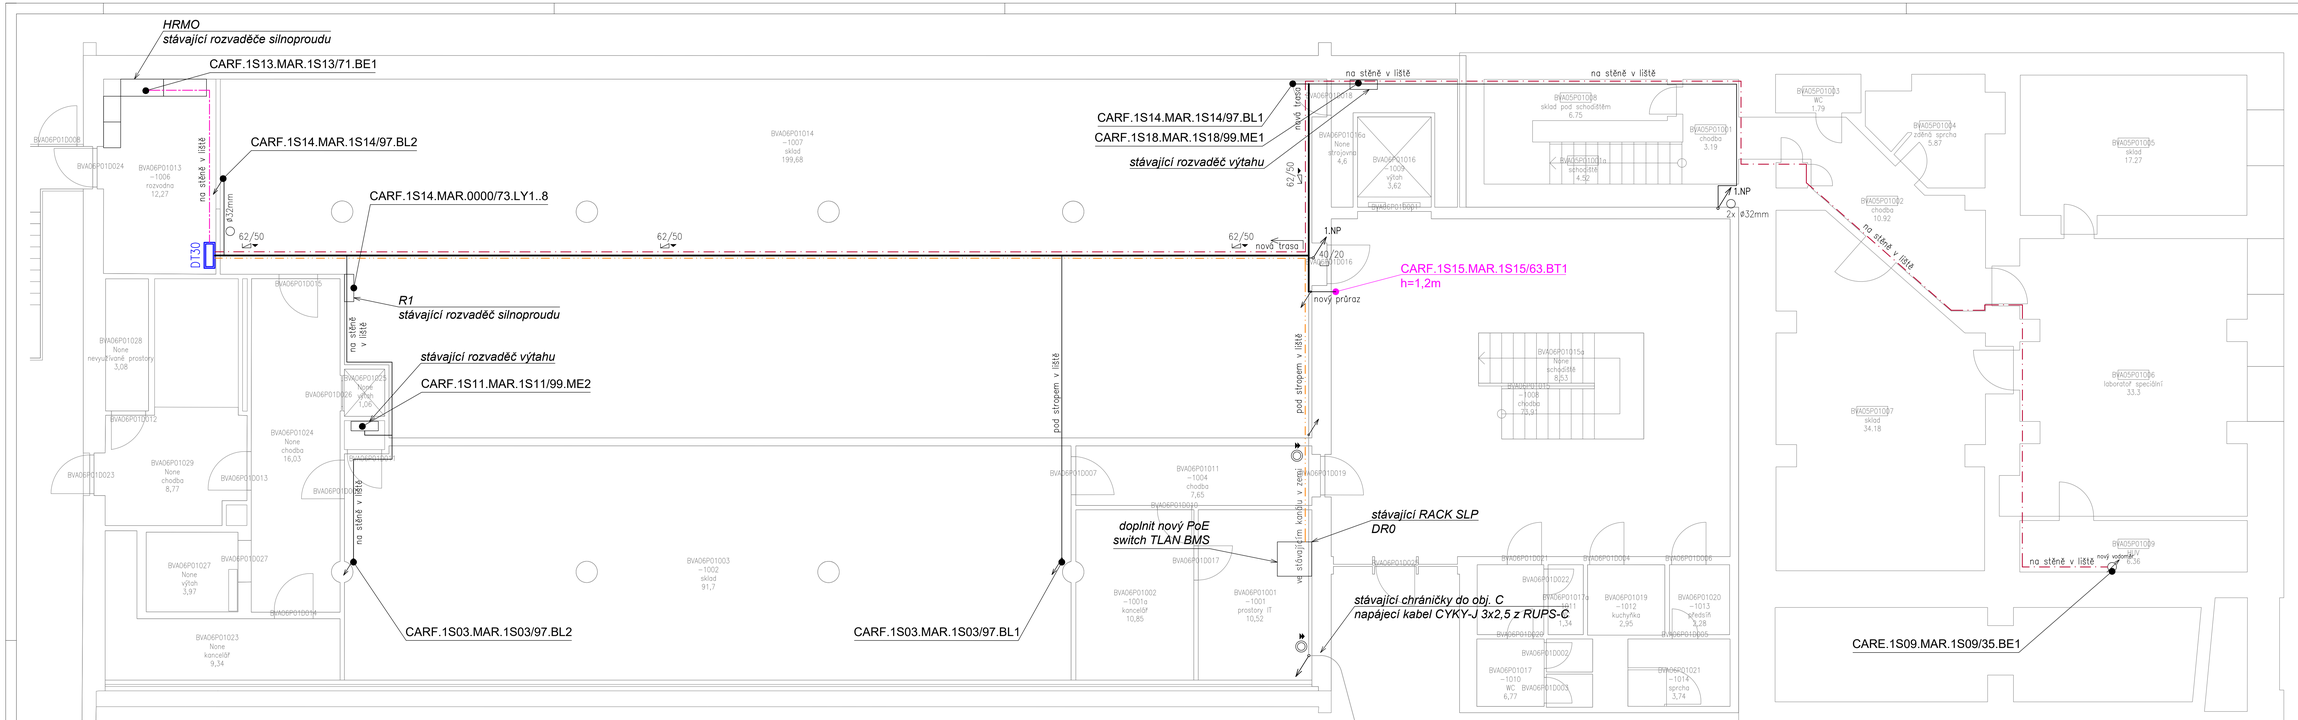

LEGENDA PRVKŮ MaR :

MaR:

- DT1 — ROZVADĚČ MaR
- ROZVODNICE PODRUŽNÁ MaR
- OCHRANA PROTI PŘEPĚTÍ
- MĚŘIČ ENERGIE
- ZAŘÍZENÍ - VZDUCHOTECHNIKA
- ZAŘÍZENÍ - VYTÁPĚNÍ
- ZAŘÍZENÍ - INDIVIDUÁLNÍ REGULACE MÍSTNOSTI
- ZAŘÍZENÍ - DETEKCE ÚNIKU PLYNU
- ZAŘÍZENÍ - PROSTOROVÉ ČIDLA TEPLOTY, TLAKU, VLHKOSTI
- ZAŘÍZENÍ - PROTIPOŽÁRNÍ KLAPKY
- ZAŘÍZENÍ - OSTATNÍ
- STOUPAJÍCÍ / KLESAJÍCÍ VEDENÍ

TRASY:

- KABEL - SBĚRNICE TCP/IP - ETHERNET (UTP/FTP 4x2x0,5)
- KABEL - SBĚRNICE BACNet MS/TP
- KABEL - SBĚRNICE BACNet IP (UTP/FTP 4x2x0,5)
- KABEL - SBĚRNICE eBUS
- KABEL - SBĚRNICE LinkNet
- KABEL - SBĚRNICE M-bus
- KABEL - SBĚRNICE MODBUS RTU
- HLAVNÍ KABELOVÁ TRASA (ŽLAB / KANÁL)
- VEDLEJŠÍ KABELOVÁ TRASA (TRUBKA / LIŠTA / PŘÍCHYTKY)

VÝŘEZ VEDENÍ TRASY V OBJ. C

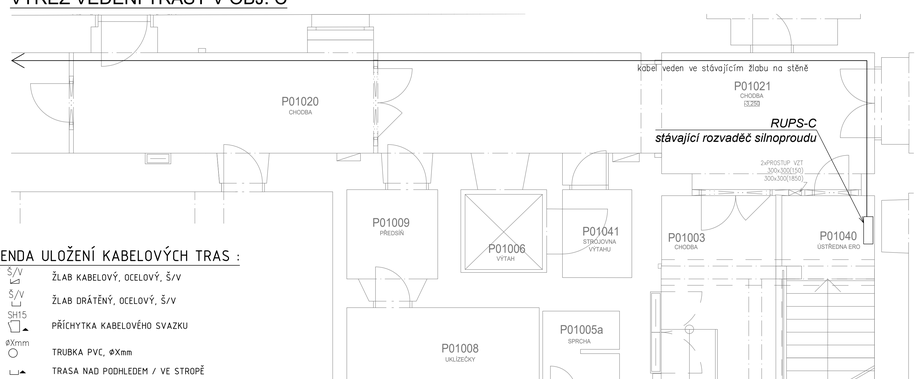

LEGENDA ULOŽENÍ KABELOVÝCH TRAS :

TRASA:

- Š/V — ŽLAB KABELOVÝ, OCELOVÝ, Š/V
- Š/V — ŽLAB DRÁTĚNÝ, OCELOVÝ, Š/V
- SH15 — PŘÍCHYTKA KABELOVÉHO SVAZKU
- øXmm — TRUBKA PVC, øXmm
- TRASA NAD PODHLEDEM / VE STROPĚ
- TRASA POD POHLEDEM / NA STROPĚ (NA POVRCHU)
- TRASA VE STĚNĚ
- TRASA NA STĚNĚ (NA POVRCHU)
- TRASA V ZEMI
- TR1 TR1 — TR1 - TRASA V DRÁTĚNÉM ŽLABU 100/50 NAD PODHLEDEM
- TR2 TR2 — TR1 - TRASA V PVC TRUBCE Ø26mm VE STĚNĚ

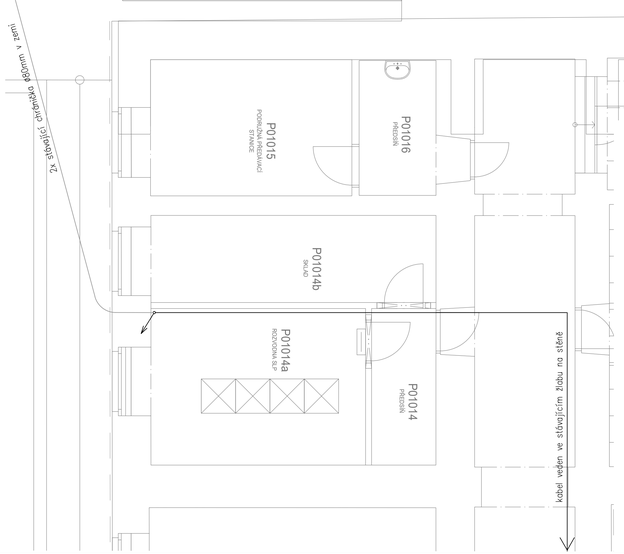

Revize	Datum	Jméno	Podpis	Popis revize

Objednatel: MASARYKOVA UNIVERZITA
Masarykova univerzita, Žerotínovo nám. 9, 601 77 Brno

Generální projektant:

Generální dodavatel:

Projektant DPS

HIP			Projektant profese
Zodpovědný projektant	Ing.Radek Dohnal		Synerga a.s. Studentská 12, 617 00 Brno Tel.: +420 548 213 222 E-mail: synerga@synerga.cz www.synerga.cz
Vypracoval	Ing.Radek Dohnal		
Objednatel	Masarykova univerzita, Žerotínovo nám. 9, 601 77 Brno		

Stavba	MU - REKONSTRUKCE A DOSTAVBA HISTORICKÉHO AREÁLU FILOZOFICKÉ FAKULTY, ARNA NOVÁKA, BRNO Sjednocení SLP systémů a integrace do BMS v areálu AN
Stupeň	DPS
Datum	2017/04/19
Zak. č.	64-1-5596-16
Formát	10 x A4
Objekt	SO 04 BUDOVA E, F
Měřítko	1:50
Část	D1.4.5 MĚŘENÍ A REGULACE
Kód	
Název výkresu	PŮDORYS 1.PP
Č. výkresu	003
Revize	00