


PŮDORYS 2.NP

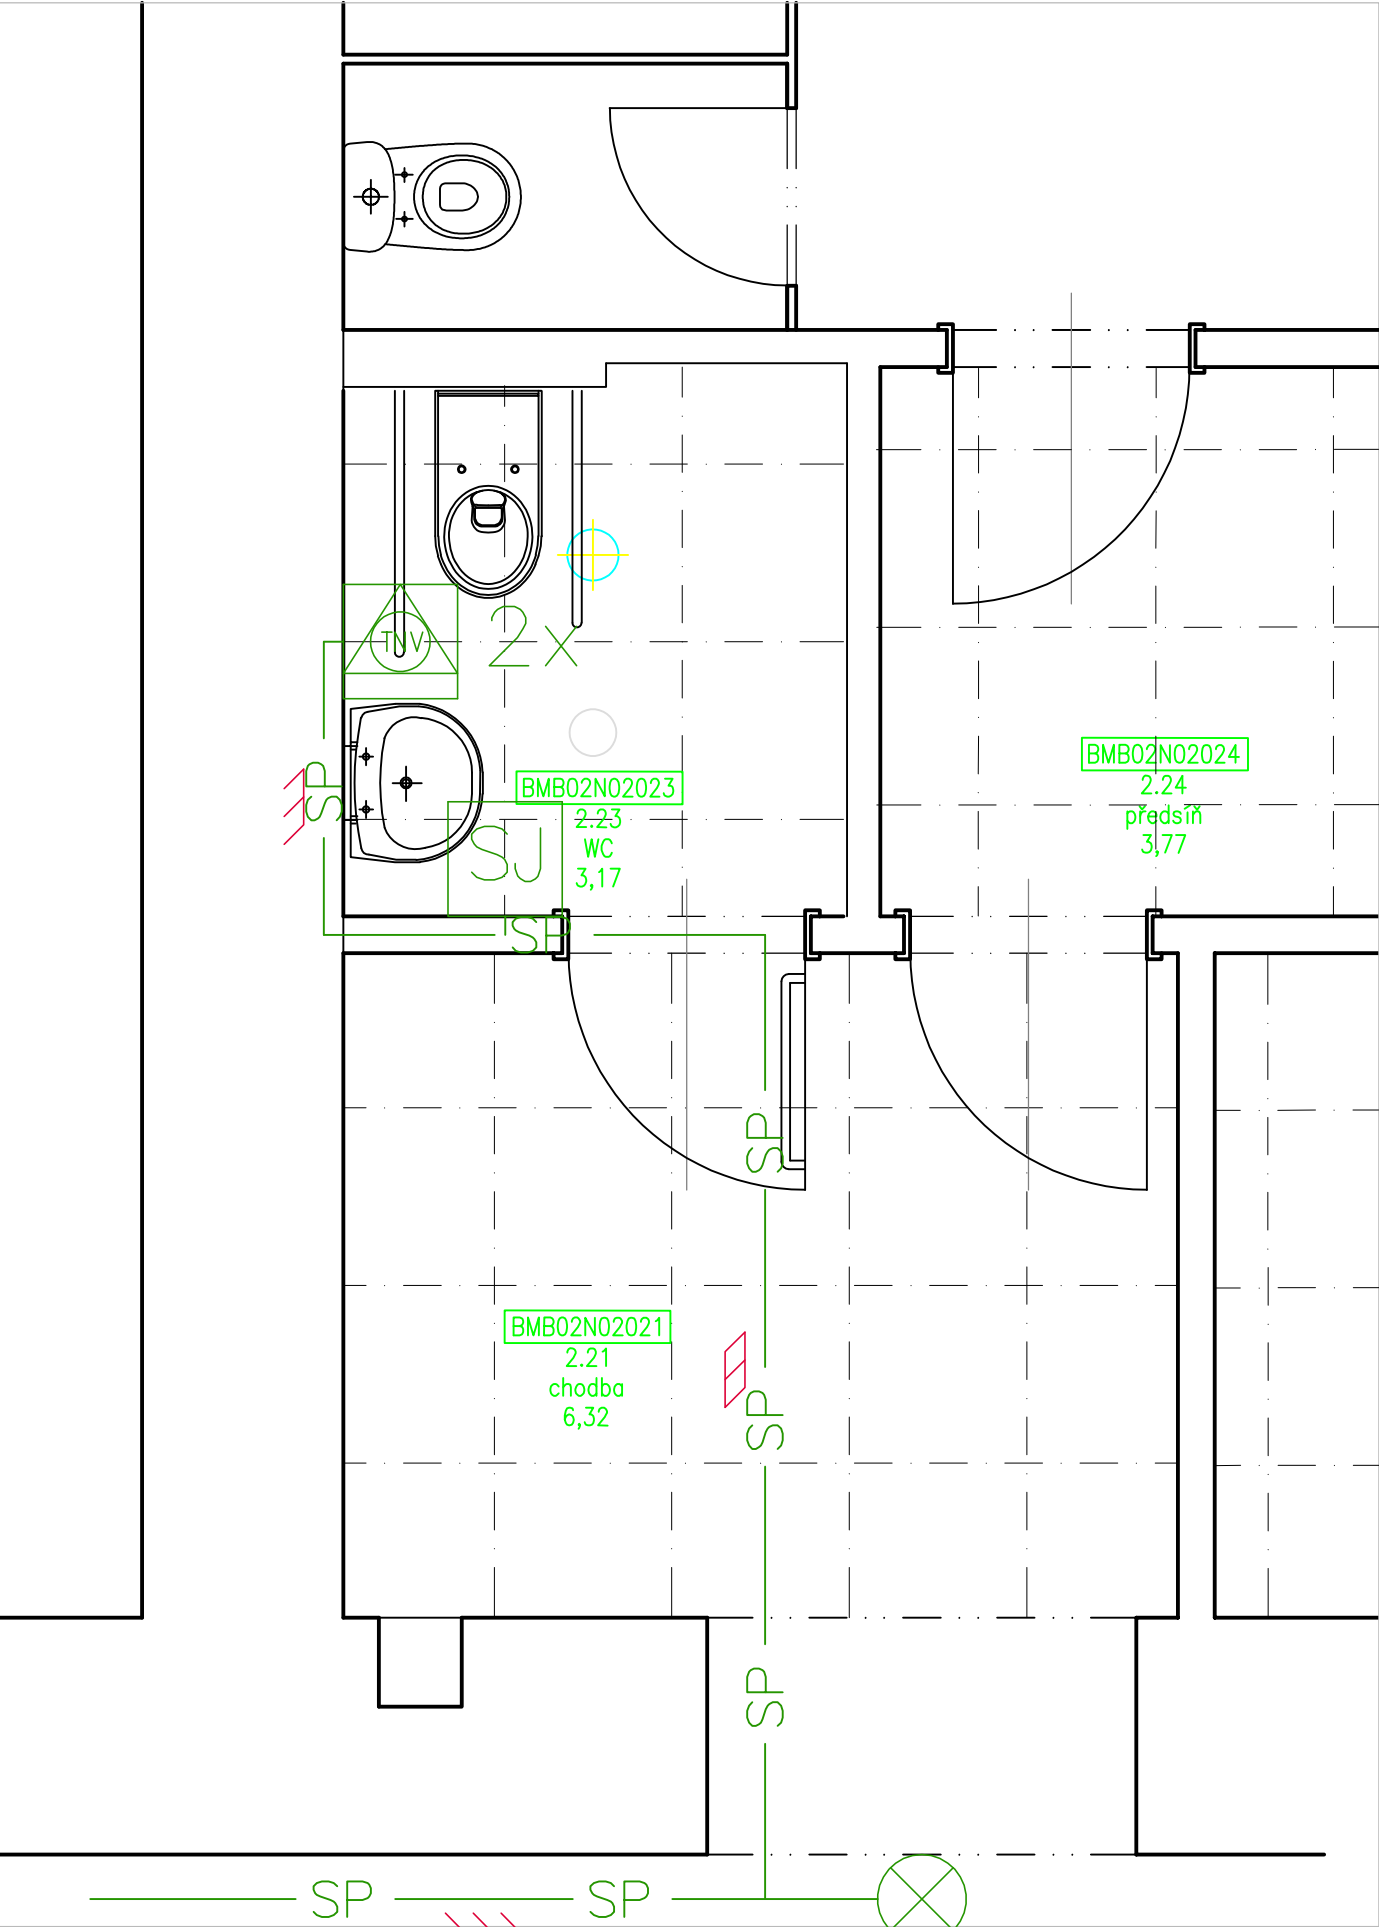

LEGENDA MÍSTNOSTÍ

MÍST.	ÚČEL MÍSTNOSTI	PLOCHA (m²)	S.V. (m)	PODLAHA	STĚNY	STROP / PODHLED	POZNÁMKA
BMB02N02021	CHODBA	6,32	3,00		KERAMICKÁ DLAŽBA	VÁP. OM. ŠTUKOVÁ, SDK + KERAM. OBKL. 2000mm	KAZETOVÝ PODHLED MINERÁLNÍ, v. 3000 mm
BMB02N02023	WC IMOBILNÍ	3,17	2,91	P01	KERAMICKÁ DLAŽBA	VÁP. OM. ŠTUKOVÁ, SDK + KERAM. OBKLAD	KAZETOVÝ PODHLED MINERÁLNÍ, v. 2910 mm
BMB02N02024	PŘEDSÍŇ	3,77	3,00		KERAMICKÁ DLAŽBA	SDK + KERAM. OBKL. 2000mm	KAZETOVÝ PODHLED MINERÁLNÍ, v. 3000 mm

NOUZOVÉ VOLÁNÍ

SS	hlavní ústředna
SS	podružná ústředna
SJ	signalizační jednotka
	tlačítko nouzového volání
	svítidlo
SP	metalický kabel

KABELOVÉ TRASY

	prostup do dalšího podlaží
	vedení v tr. pod omítkou/v podlaze
	vedení nad podhledem/na povrchu



EVROPSKÁ UNIE
Evropské strukturální a investiční fondy
Operační program Výzkum, vývoj a vzdělávání



VÝŠKOVÝ SYSTÉM Bpv ±0,000 = stávající úroveň podlahy 1.NP

REVIZE:	POPIS ZMĚNY:	DATUM:	VYPRACOVAL:

AKCE:		STUPEŇ PD: DVD - DOKUMENTACE PRO VÝBĚR DODAVATELE	
MU - REALIZACE SIMU + TEIRESIÁS		OBJEKT:	Etapa II - objekt Fakulty sociálních studií, Joštova 10
		PROFESE:	D.1.4.2 - SLABOPROUDÁ ZAŘÍZENÍ
INVESTOR A OBJEDNATEL:	Masarykova univerzita Žerotínovo náměstí 617/9, 601 77 Brno	ZAKÁZKOVÉ ČÍSLO:	20079311-4
MÍSTO STAVBY:	objekt Fakulty sociálních studií, Joštova 10 pozemek parc. č. 777, k. ú. Město Brno	DATUM:	08/2017
GENERÁLNÍ PROJEKTANT:	INTAR a.s. Bezručova 81/17a, 602 00 Brno tel.: +420 543 422 211 www.intar.cz, info@intar.cz	FORMÁT:	2 x A4
VEDOUcí PROJEKTU:	ING.ARCH. B. LANCMAN, blancman@intar.cz	KOPIE:	
HLAVNÍ INŽENÝR PROJEKTU:	ING. IVANA KOPŘIVOVÁ, ikoprivova@intar.cz	MĚŘÍTKO:	1:25
ZHOTOVITEL ČÁSTI:		VÝKRES:	Půdorys 2.NP
ODPOVĚDNÝ PROJEKTANT:	ING. IVANA KOPŘIVOVÁ, ikoprivova@intar.cz	EVIDENČNÍ ČÍSLO:	20079311-4/ET.II/D.1.4.2_105
VYPRACOVAL:	PAVEL PLHAL, pplhal@intar.cz	ČÍSLO VÝKRESU:	105
		REVIZE:	