


# PUDORYS 3.NP

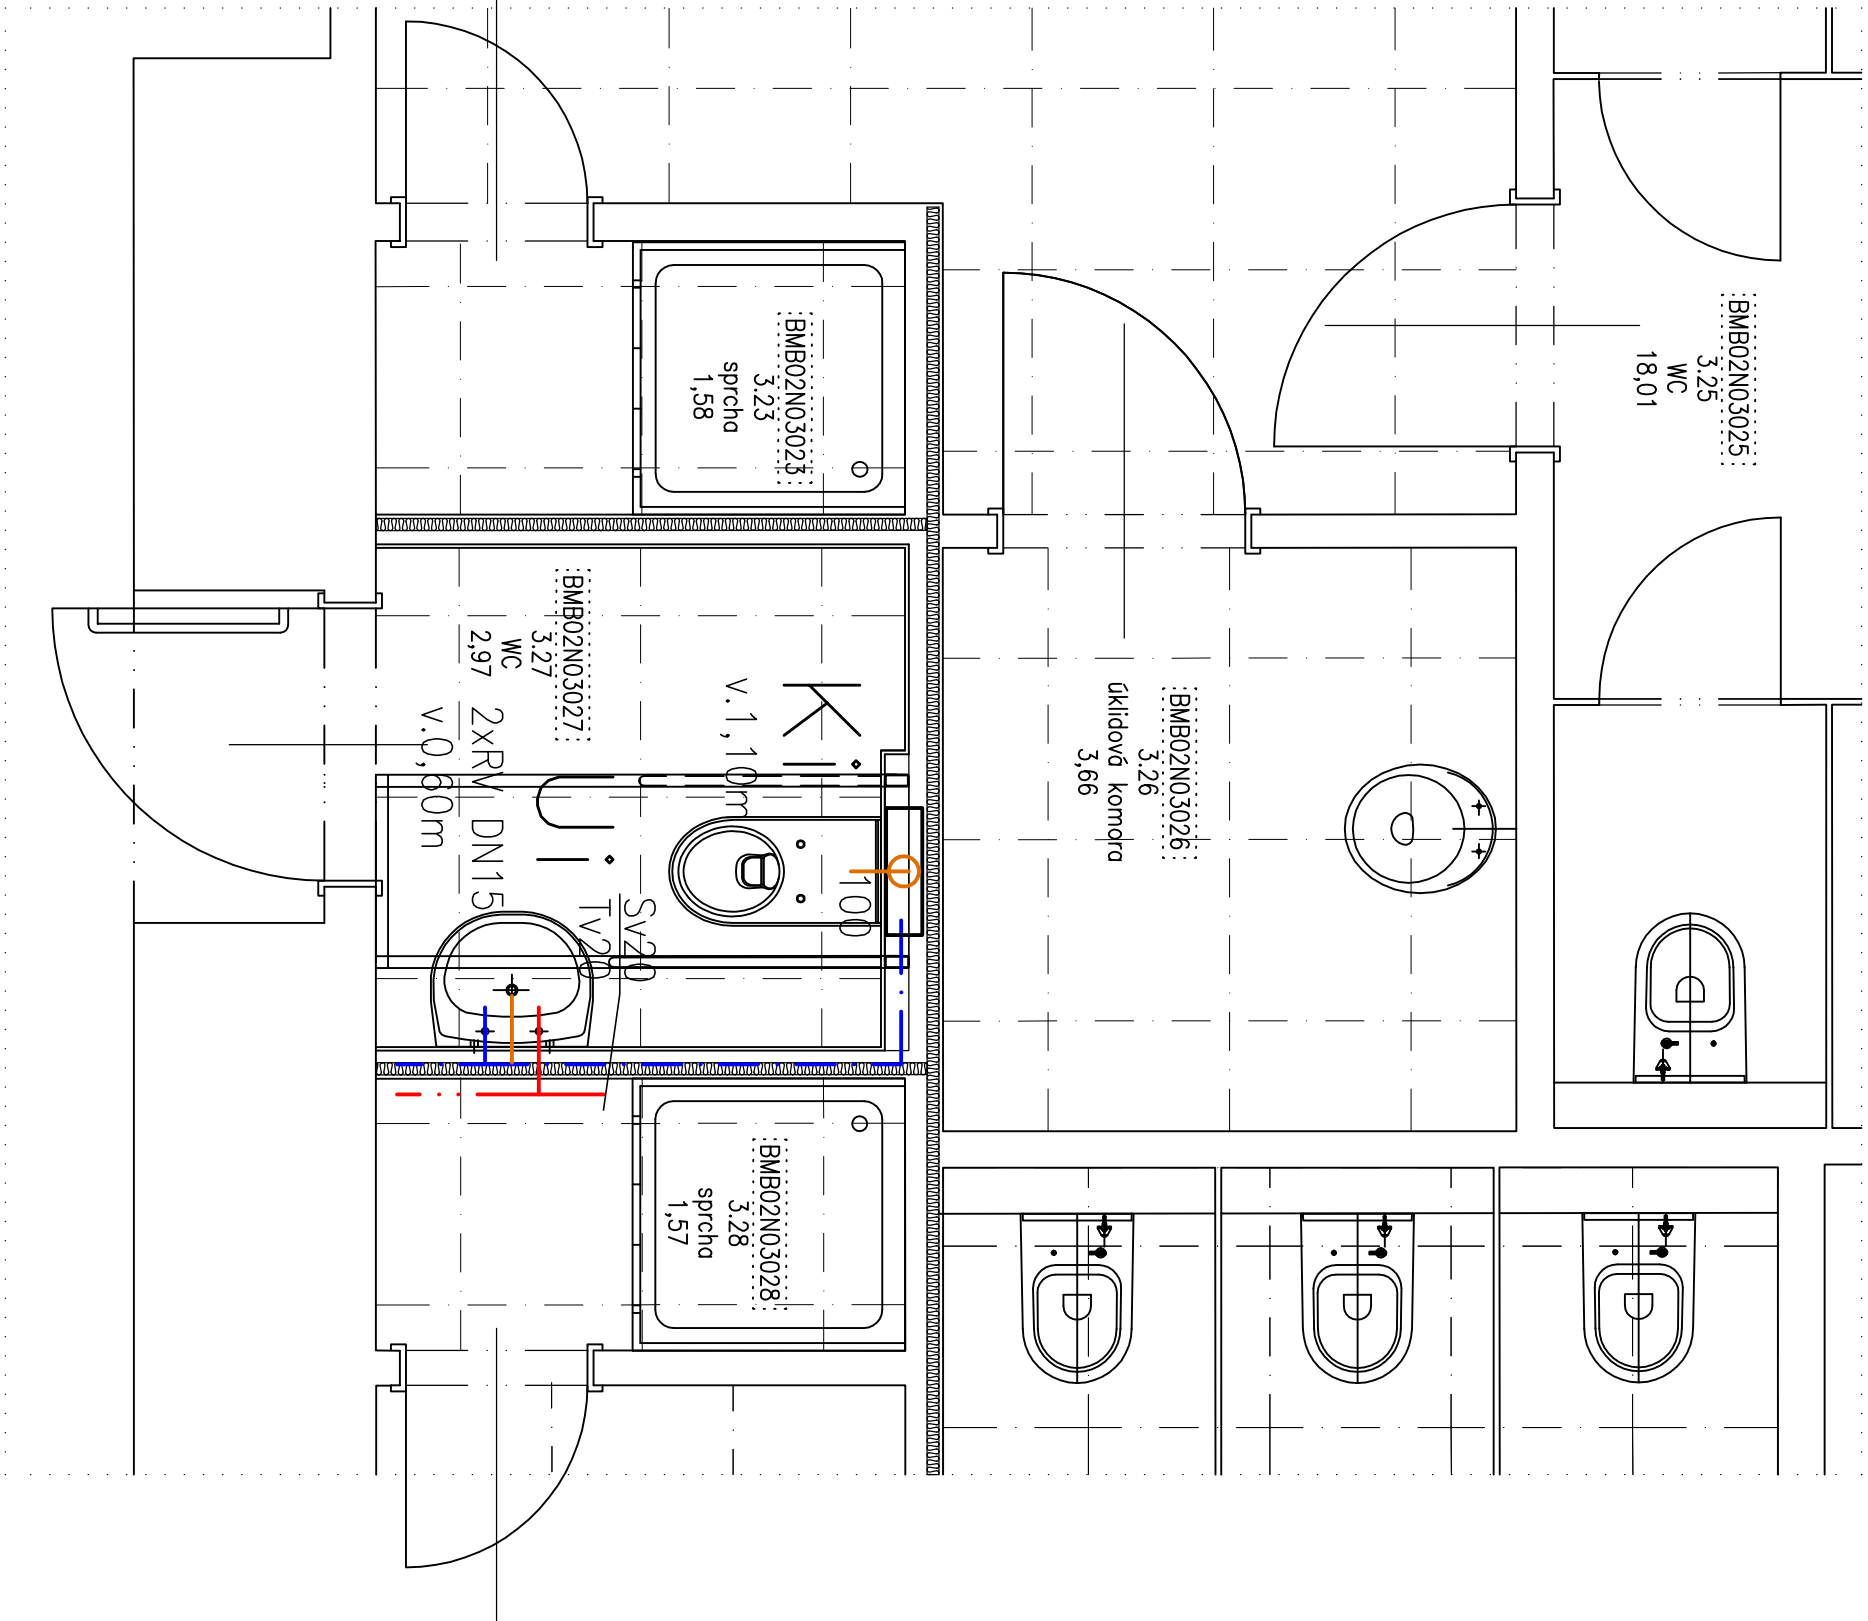

## LEGENDA MÍSTNOSTI

MÍST.	ÚČEL MÍSTNOSTI	PLOCHA (m <sup>2</sup> )	S.V. (m)	PODLAHA	STĚNY	STROP / PODHLED	POZNÁMKA
BMB02N03023	SPRCHA	1,58	2,87	KERAMICKÁ DLAŽBA	VAP. OM. STUKOVÁ, SDK + KERAM. OBKL. 2000mm	KAZETOVÝ PODHLED MINERÁLNÍ, v. 2870 mm	
BMB02N03026	ÚKLIDOVÁ KOMORA	3,66	2,87	KERAMICKÁ DLAŽBA	SDK + KERAM. OBKL. 2000mm	KAZETOVÝ PODHLED MINERÁLNÍ, v. 2870 mm	
BMB02N03027	WC IMOBILNÍ	2,97	2,97	P01	VAP. OM. STUKOVÁ, SDK + KERAM. OBKLAD	KAZETOVÝ PODHLED MINERÁLNÍ, v. 2860 mm	
BMB02N03028	SPRCHA	1,57	2,71	KERAMICKÁ DLAŽBA	VAP. OM. STUKOVÁ, SDK + KERAM. OBKL. 2000mm	KAZETOVÝ PODHLED v. 2710 mm	

## LEGENDA POTRUBÍ:

LEGENDA ZP:

- STUDENÁ VODA – PPR
- CIRKULACE – PPR
- TEPLÁ VODA – PPR
- ODPADY, KANALIZACE–HT, KG
- KANALIZACE POD STROPEM
- ODVOD KONDENZÁTU VZT – PPr

**Ki** KLOZET ZAVĚŠENÝ, S HLUBOKÝM SPLACH. PRO INVALIDY  
+ PŘEDSTĚNÝM DO SÁDROKARTONU  
+ ODDALENÉ SPLACHOVÁNÍ

**Ui** UMÝVÁTKO KERAMICKÉ S OTVOREM PRO BATERII – cca 3,40cm  
+NÁBYTKOVÝ SIFON+ BATERIE STOLÁNKOVÁ PAKOVÁ GI/2



**EVROPSKÁ UNIE**  
Evropské strukturální a investiční fondy  
Operační program Výzkum, vývoj a vzdělávání



VÝŠKOVÝ SYSTÉM Bpv ±0,000 = stávající úroveň podlahy 1.NP

REVIZE:	POPIS ZMĚN:	DATUM:	VYPRACOVAL:

AKCE:	STUPEŇ PD: DVD - DOKUMENTACE PRO VYBĚR DODAVATELE			
MU - REALIZACE SIMU + TEIRESIÁS	OBJEKT:	Etapa II - objekt Fakulty sociálních studií, Jošтова 10		
	PROFES:	D.1.4.3 - ZDRAVOTNĚ TECHNICKÉ INSTALACE		
	INVESTOR A OBJEDNATEL:	Masarykova univerzita Žerotínovo náměstí 617/9, 601 77 Brno		
	MÍSTO STAVBY:	objekt Fakulty sociálních studií, Jošтова 10 pozemek parc. č. 777, k. ú. Město Brno		
	GENERÁLNÍ PROJEKTANT:	INTAR a.s. Bezuňkova 811/17a, 602 00 Brno tel.: +420 543 422 211 www.intar.cz, info@intar.cz		
VEDOUcí PROJEKTU:	ING.ARCH. B. LANCMAN, blancman@intar.cz	MĚŘÍTKO:	1:25	
HLAVNÍ INŽENÉR PROJEKTU:	ING. IVANA KOPŘIVOVÁ, ikoprivova@intar.cz	3.NP - m.č. BMB03N02027		
ZHOTOVITEL ČÁSTI:				
OPPOVĚDNÝ PROJEKTANT:	ING.HELENA NOVÁČKOVÁ, hnovackova@intar.cz			
VYPRACOVAL:	ING.HELENA NOVÁČKOVÁ, hnovackova@intar.cz	EVIDENČNÍ ČÍSLO:	ČÍSLO VÝKRESU:	REVIZE:
		20079311-4/ET.II.D.1.4.3	05	