

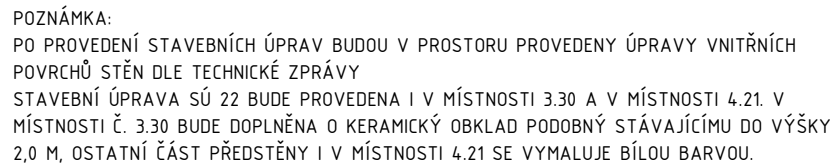


 


1 : 50

 


LEGENDA ZNAČENÍ


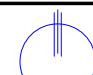
- | | |
|---|----------------------------|
|  | NOVÉ, NEBO ZNOVU MONTOVANÉ |
|  | STÁVAJÍCÍ KONSTRUKCE |
|  | STÁVAJÍCÍ ZDIVO Z |
|  | STÁVAJÍCÍ SDK |

STAVEBNÍ ÚPRAVY	
OZN.	POPIS
SÚ 01	ÚPRAVA STÁVAJÍCÍCH DVEŘÍ PRO ČTEČKU KARET, REPASE DVEŘÍ VČETNĚ NOVÉHO NÁTĚRU BÍLOU BARVOU.
SÚ 03	NOVÉ AUTOMATICKÉ ROLETY
SÚ 04	NOVÁ NÁŠLAPNÁ VRSTVA - KOBEREC
SÚ 07	NOVÝ SDK AKUSTICKÝ PODHLED S VESTAVĚNÝMI OSVĚTLOVACÍMI TĚLESY A REPRODUKTORY
SÚ 12	NOVÁ ZDOVOJENÁ PODLAHA
SÚ 18	MONTÁŽ NOVÉHO PLÁTNA A DRŽÁKU PROJEKTORU
SÚ 22	NOVÁ SDK PŘEDSTĚNA, OPLÁŠTĚNÍ 2x15 MM PROTIPOŽÁRNÍ DESKOU, CW 100 á 62,5 CM, PO: EI45DP1.
SÚ 26	NOVÁ RAMPA PRAVIDENA SPÁDOVÝM POTĚREM, NÁŠLAPNÁ VRSTVA TVOŘENÁ ZÁTĚŽOVÝM KOBERCEM.

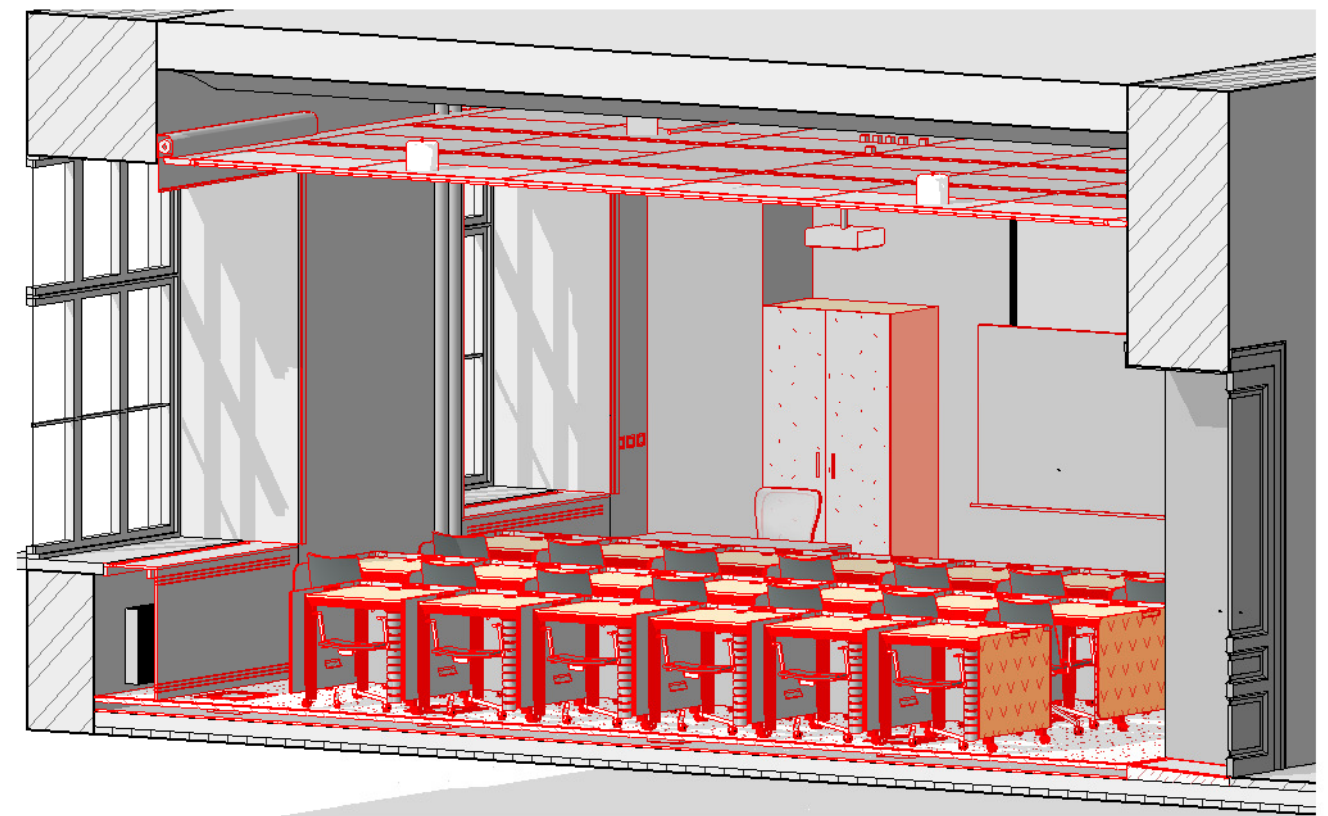

POZNÁMKA:
PŘED VÝROBOU NEBO OBJEDNÁVKOU ROZMĚRY VŠECH KONSTRUKCÍ A VÝROBKŮ
OVĚŘIT NA STAVBĚ.

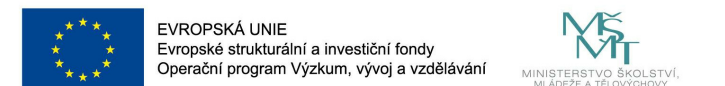

Tabulka revizí				<div>GENERÁLNÍ PROJEKTANT: Ateliér Velehradský, s. r. o</div> <div><div>Libušino údolí 203/76, 623 00, Brno IČ: 292 63 140 E: tichy@velehradsky.cz T: +420 547 221 936</div></div> <div>SUBDODAVATEL :</div> <div>STAVEBNÍK: Masarykova univerzita, Žerotínovo náměstí 9, 601 77 Brno</div> <div>MÍSTO STAVBY: FSS MU, Joštova 218/10, Brno</div>	AUTORIZACE:		ČÍSLO AKCE: NÁZEV AKCE: 1382 SIMU+ FSS			NÁZEV VÝKRESU: ŘEZ A - A									
Číslo revize	Popis	Datum	Zpracoval		STUPEŇ PD: DOKUMENTACE PRO PŘEDÁNÍ STAVBY	MÍSTNOST Č.: 2.26	ČÁST PD: D DOKUMENTACE OBJEKTŮ	PROFESNÍ ČÁST: D.1.1 - ARCHITEKTONICKÉ A STAVEBNĚ TECHNICKÉ ŘEŠENÍ	DATUM: 6 / 2017	MĚŘÍTKO: 1 : 50	ODPOVĚDNÝ PROJEKTANT: Ing. arch. Tomáš Velehradský	KRESLIL: Simona Scholzová	STUPEŇ PD:	MÍSTNOST Č.:	ČÁST PD:	PROFESNÍ ČÁST:	Č. VÝKRESU:	Č. REVIZE:	Č. PARÉ:
													DPS	2.26	D	2.26-AS-06			