JASELSKÁ 18 - PŮDORYS 1.NP

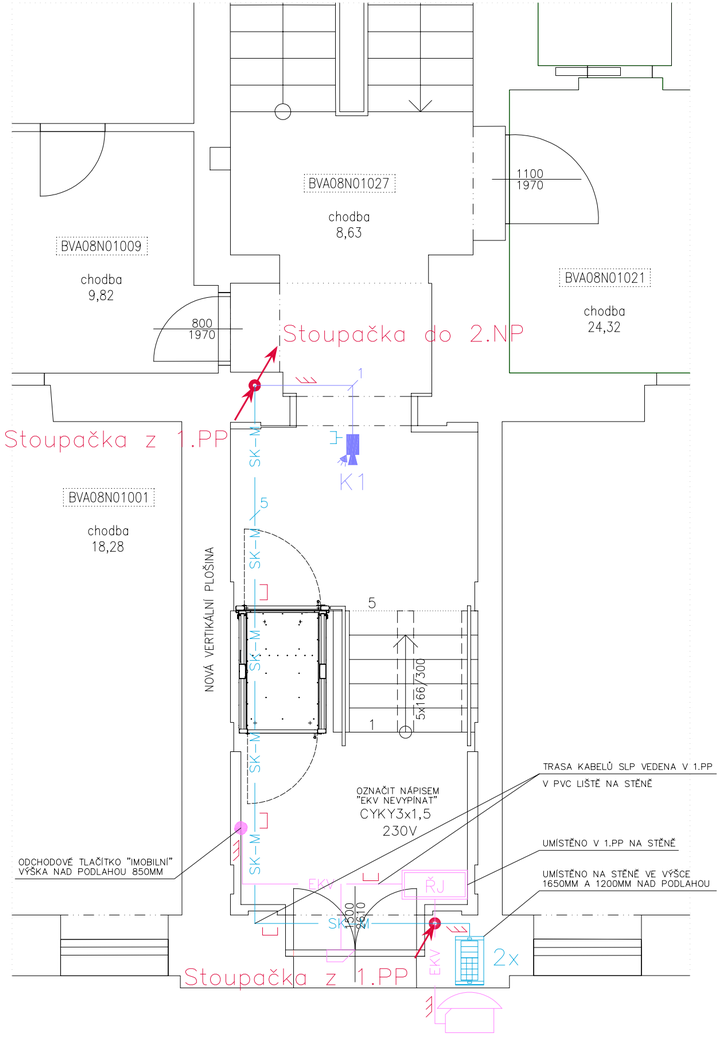

PRVKY SK

- datová zásuvka 1xRJ45
- P dveřní komunikátor – vrátník
- SK–M kabel SK – metalické rozvody
- DT kabel domovního telefonu

KABELOVÉ TRASY

- prostup do dalšího podlaží
- vedení v tr. pod omítkou/v podlaze
- vedení nad podhledem/na povrchu

PRVKY EKV

- ŘJ řídící jednotka
- venkovní terminál bezkontaktní
- elektrický zámek, el. pohon dveří
- odchodové tlačítko imobilní
- EKV kabel EKV

PRVKY CCTV

- kamera s IR přísvitem
- CCTV kabel CCTV

POZNÁMKA SLABOPROUDU:

- PŘI INSTALACI SYSTÉMŮ SLP MUSÍ BÝT DODRŽENY VŠECHNY PODMÍNKY A DOPORUČENÍ VÝROBCŮ PRO MONTÁŽ.
- PŘI INSTALACI JE NUTNÉ DODRŽET MINIMÁLNÍ POLOMĚR OHYBU POUŽITÝCH METALICKÝCH KABELŮ.
- PRO VEDENÍ SLP KABELŮ MUSÍ BÝT DODRŽENY PODMÍNKY PRO SOUBĚH S INSTALACÍ ROZVODŮ NN.
- VEŠKERÉ PŘÍVODY NAPÁJENÍ 230V SLABOPROUDÝCH TECHNOLOGIÍ JSOU PŘEDMĚTEM ŘEŠENÍ ČÁSTI PD SILNOPROUDU.

LEGENDA DOTČENÝCH MÍSTNOSTÍ

Č.M.	ÚČEL MÍSTNOSTI	PLOCHA [m²]	S.V. [m]	PODLAHA	STĚNY	POZNÁMKA
N01001	CHODBA	19,16	4,35 3,68	P01,P02 P03,P04 KERAMICKÁ DLAŽBA SOKL KERAMICKÝ v.90mm	VÁP.OMÍTKA ŠTUKOVÁ	ČISTÍCÍ KOBERCOVÁ ZÓNA U VSTUPU
N01015	SCHODIŠTĚ	14,93		TERACOVÉ STUPNĚ SOKL TERACO	VÁP.OMÍTKA ŠTUKOVÁ	
N01027	CHODBA	1,64		KERAMICKÁ DLAŽBA SOKL TERACO	VÁP.OMÍTKA ŠTUKOVÁ	

EVROPSKÁ UNIE
Evropské strukturální a investiční fondy
Operační program Výzkum, vývoj a vzdělávání

MINISTERSTVO ŠKOLSTVÍ, MLÁDEŽE A TĚLOVÝCHOVY

VÝŠKOVÝ SYSTÉM Bpv ±0,000 = stávající úroveň podlahy 1.NP

REVIZE:	POPIS ZMĚNY:	DATUM:	VYPRACOVAL:

AKCE: MU - REALIZACE SIMU + TEIRESIÁS

STUPEŇ PD: DVD - DOKUMENTACE PRO VÝBĚR DODAVATELE

OBJEKT: Etapa I - objekt Filozofické fakulty Jaselská 18

PROFESE: D.1.4.2 - SLABOPROUDÁ ZAŘÍZENÍ

INVESTOR A OBJEDNATEL: Masarykova univerzita, Žerotínovo náměstí 617/9, 601 77 Brno

MÍSTO STAVBY: objekt Filozofické fakulty Jaselská 18, pozemek parc. č. 376, k. ú. Veveří

ZAKÁZKOVÉ ČÍSLO: 20079311-4

DATUM: 8/2016

FORMÁT: 3 × A4

KOPIE:

AUTORIZACE:

GENERÁLNÍ PROJEKTANT: INTAR a.s., Bezručova 81/17a, 602 00 Brno, tel.: +420 543 422 211, www.intar.cz, info@intar.cz

VEDOUCÍ PROJEKTU: ING.ARCH. B. LANCMAN, blancman@intar.cz

HLAVNÍ INŽENÝR PROJEKTU: ING. IVANA KOPŘIVOVÁ, ikoprivova@intar.cz

MĚŘÍTKO: 1:50

ZHOTOVITEL ČÁSTI:

VÝKRES: PŮDORYS 1.NP
DISPOZICE SLABOPROUDU

ODPOVĚDNÝ PROJEKTANT: ING. IVANA KOPŘIVOVÁ, ikoprivova@intar.cz

VYPRACOVAL: PAVEL PLHAL, pplhal@intar.cz

EVIDENČNÍ ČÍSLO: 20079311-4/ET.I/D.1.4.2_101

ČÍSLO VÝKRESU: 101

REVIZE: