TABULKA MÍSTNOSTÍ 3NP

Č.M.	NÁZEV MÍSTNOSTI	PLOHA [m²]
300	ATRIUM	174.24
301	CHODBA	546.48
302	CHODBA	62.05
303	SCHODIŠTĚ	34.39
304	OSOBNÍ VÝTAH	5.47
305	LŮŽKOVÝ VÝTAH	6.67
306	ŠATNA	54.54
307	SERVER	29.41
308	ŠATNA ŽENY	54.03
309	SPRCHY ŽENY	13.63
310	ATRIUM	233.93
311	WC ŽENY	5.09
312	SPRCHA IMOBILNÍ	5.58
313	TECHNICI	18.13
314	TECHNICI	18.13
315	PRACOVNA	18.13
316	ŠATNA EXTERNISTÉ	14.36
317	SPRCHY EXTERNISTÉ	4.81
318	WC EXTERNISTÉ	1.53
319	DENNÍ MÍSTNOST	22.43
321	PRACOVNA	18.13
322	PRACOVNA	18.13
323	ZASEDACÍ MÍSTNOST	45.59
324	PŘÍPRAVA VÝUKY	30.04
325	PRACOVNA	34.52
326	PRACOVNA	31.60
327	SEMINÁRNÍ MÍSTNOST	66.79
328	SEMINÁRNÍ MÍSTNOST	54.03
329	SEMINÁRNÍ MÍSTNOST	48.28
331	SEMINÁRNÍ MÍSTNOST	48.36
332	ŠATNA MUŽI	60.43

TABULKA MÍSTNOSTÍ 3NP

Č.M.	NÁZEV MÍSTNOSTI	PLOHA [m²]
333	SPRCHA IMOBILNÍ	6.12
334	SPRCHY MUŽI	13.88
335	WC MUŽI	5.27
336	WC IMOBILNÍ	3.90
337	PŘEDSÍŇ	4.89
338	ÚKLID	2.00
339	UMÝVÁRNA MUŽI	7.95
341	WC MUŽI	15.56
342	UMÝVÁRNA ŽENY	5.84
343	WC ŽENY	7.43
346	PŘEDNÁŠKOVÁ MÍSTNOST	109.81
347	ZÁZEMÍ PŘEDNÁŠKOVÉ MÍSTNOSTI	20.78
348	ZÁZEMÍ BASIC SKILLS	27.23
349	BASIC SKILLS	50.96
351	SCHODIŠTĚ	39.61
352	OSOBNÍ VÝTAH	5.95
353	BASIC SKILLS	58.38
354	ZÁZEMÍ BASIC SKILLS	23.60
355	BASIC SKILLS	57.21
356	BASIC SKILLS	24.41
357	BASIC SKILLS	49.74
358	BASIC SKILLS	43.78
359	PBL	34.73
361	PBL	28.86
362	PBL	30.28
363	PBL	31.69
364	PBL	33.11
365	PBL	33.83
366	PŘEDNÁŠKOVÁ MÍSTNOST	118.32
		2676.07

LEGENDA ZDRAVOTECHNIKY:

- S1 — ODPADNÍ POTRUBÍ SPLAŠKOVÉ KANALIZACE - TROUBY PLASTOVÉ PP-HT
- D — ODPADNÍ POTRUBÍ DEŠŤOVÉ KANALIZACE - TROUBY PLASTOVÉ PP-dB20
- PŘIPOJOVACÍ POTRUBÍ KANALIZACE - MIN SPÁD 3% - TROUBY PLASTOVÉ PP-HT
- ZAVĚŠENÉ POTRUBÍ SPLAŠKOVÉ KANALIZACE - MIN SPÁD 2% - TROUBY PLASTOVÉ PP-dB20
- ZAVĚŠENÉ POTRUBÍ DEŠŤOVÉ KANALIZACE - MIN SPÁD 1% - TROUBY PLASTOVÉ PP-dB20

LEGENDA ZAŘIZOVACÍCH PŘEDMĚTŮ:

- WC — KLOZET ZÁVĚSNÝ KERAMICKÝ VČ. SEDÁTKA A UKOTVENÍ - BÍLÝ; PŘEDSTĚNOVÝ INSTALAČNÍ SYSTÉM PRO ZÁVĚSNÉ WC + TLAČÍTKO
- U — UMYVADLO KERAMICKÉ š.500mm VČ. UKOTVENÍ - BÍLÉ + ZÁPACHOVÁ UZÁVĚRKA; 2xROHOVÝ VENTIL S FILTREM + BATERIE STOJÁNKOVÁ PÁKOVÁ UMYVADLOVÁ
- S — SPRCHOVÝ KOUT, SPRCHOVÁ VANIČKA 1000x900mm VČ. ZÁSTĚNY, ZÁPACHOVÁ UZÁVĚRKA; BATERIE NÁSTĚNNÁ SPRCHOVÁ PÁKOVÁ SE SPRCHOVOU SOUPRAVOU
- S1 — SPRCHOVÝ KOUT, SPRCHOVÁ VANIČKA 900x900mm VČ. ZÁSTĚNY, ZÁPACHOVÁ UZÁVĚRKA; BATERIE NÁSTĚNNÁ SPRCHOVÁ PÁKOVÁ SE SPRCHOVOU SOUPRAVOU
- Si — SPRCHOVÝ KOUT, VČ. ZÁSTĚNY, SPRCHOVÁ PODLAHOVÁ VPUST VČ.ZÁPACHOVÉ UZÁVĚRKY; BATERIE NÁSTĚNNÁ SPRCHOVÁ PÁKOVÁ SE SPRCHOVOU SOUPRAVOU
- VL — VÝLEVKA ZÁVĚSNÁ KERAMICKÁ + ROŠT, PŘEDSTĚNOVÝ INSTALAČNÍ SYSTÉM PRO ZÁVĚSNOU VÝLEVKU; BATERIE NÁSTĚNNÁ PÁKOVÁ DŘEZOVÁ S PRODLOUŽENÝM RAMÍNKEM
- Pi — PISOÁR S AUTOMATICKÝM RADAROVÝM SPLACHOVACÍM ZAŘÍZENÍM KOMPLETNÍ KONSTRUKCE K UCHYCENÍ PISOÁRU, NAPÁJECÍ ZDROJ
- Dk — DŘEZ NEREZOVÝ KUCHYŇSKÝ SOUČÁST PRACOVNÍ LINKY+ ZÁPACHOVÁ UZÁVĚRKA DŘEZOVÁ; 2xROHOVÝ VENTIL S FILTREM + BATERIE STOJÁNKOVÁ PÁKOVÁ DŘEZOVÁ
- D — DŘEZ NEREZOVÝ SOUČÁST PRACOVNÍ LINKY+ ZÁPACHOVÁ UZÁVĚRKA DŘEZOVÁ; 2xROHOVÝ VENTIL S FILTREM + BATERIE STOJÁNKOVÁ PÁKOVÁ DŘEZOVÁ
- WCi — KLOZET ZÁVĚSNÝ IMOBILNÍ KERAMICKÝ VČ. SEDÁTKA A UKOTVENÍ - BÍLÝ; PŘEDSTĚNOVÝ INSTALAČNÍ SYSTÉM PRO ZÁVĚSNÉ WC + TLAČÍTKO
- Ui — UMYVADLO KERAMICKÉ š.550mm IMOBILNÍ VČ. UKOTVENÍ - BÍLÉ + ZÁPACHOVÁ UZÁVĚRKA PODOMÍTKOVÁ; 2xROHOVÝ VENTIL S FILTREM + BATERIE STOJÁNKOVÁ PÁKOVÁ UMYVADLOVÁ
- VP — PODLAHOVÁ VPUST DN100 SE SUCHÝM ZÁPACHOVÝM UZÁVĚREM

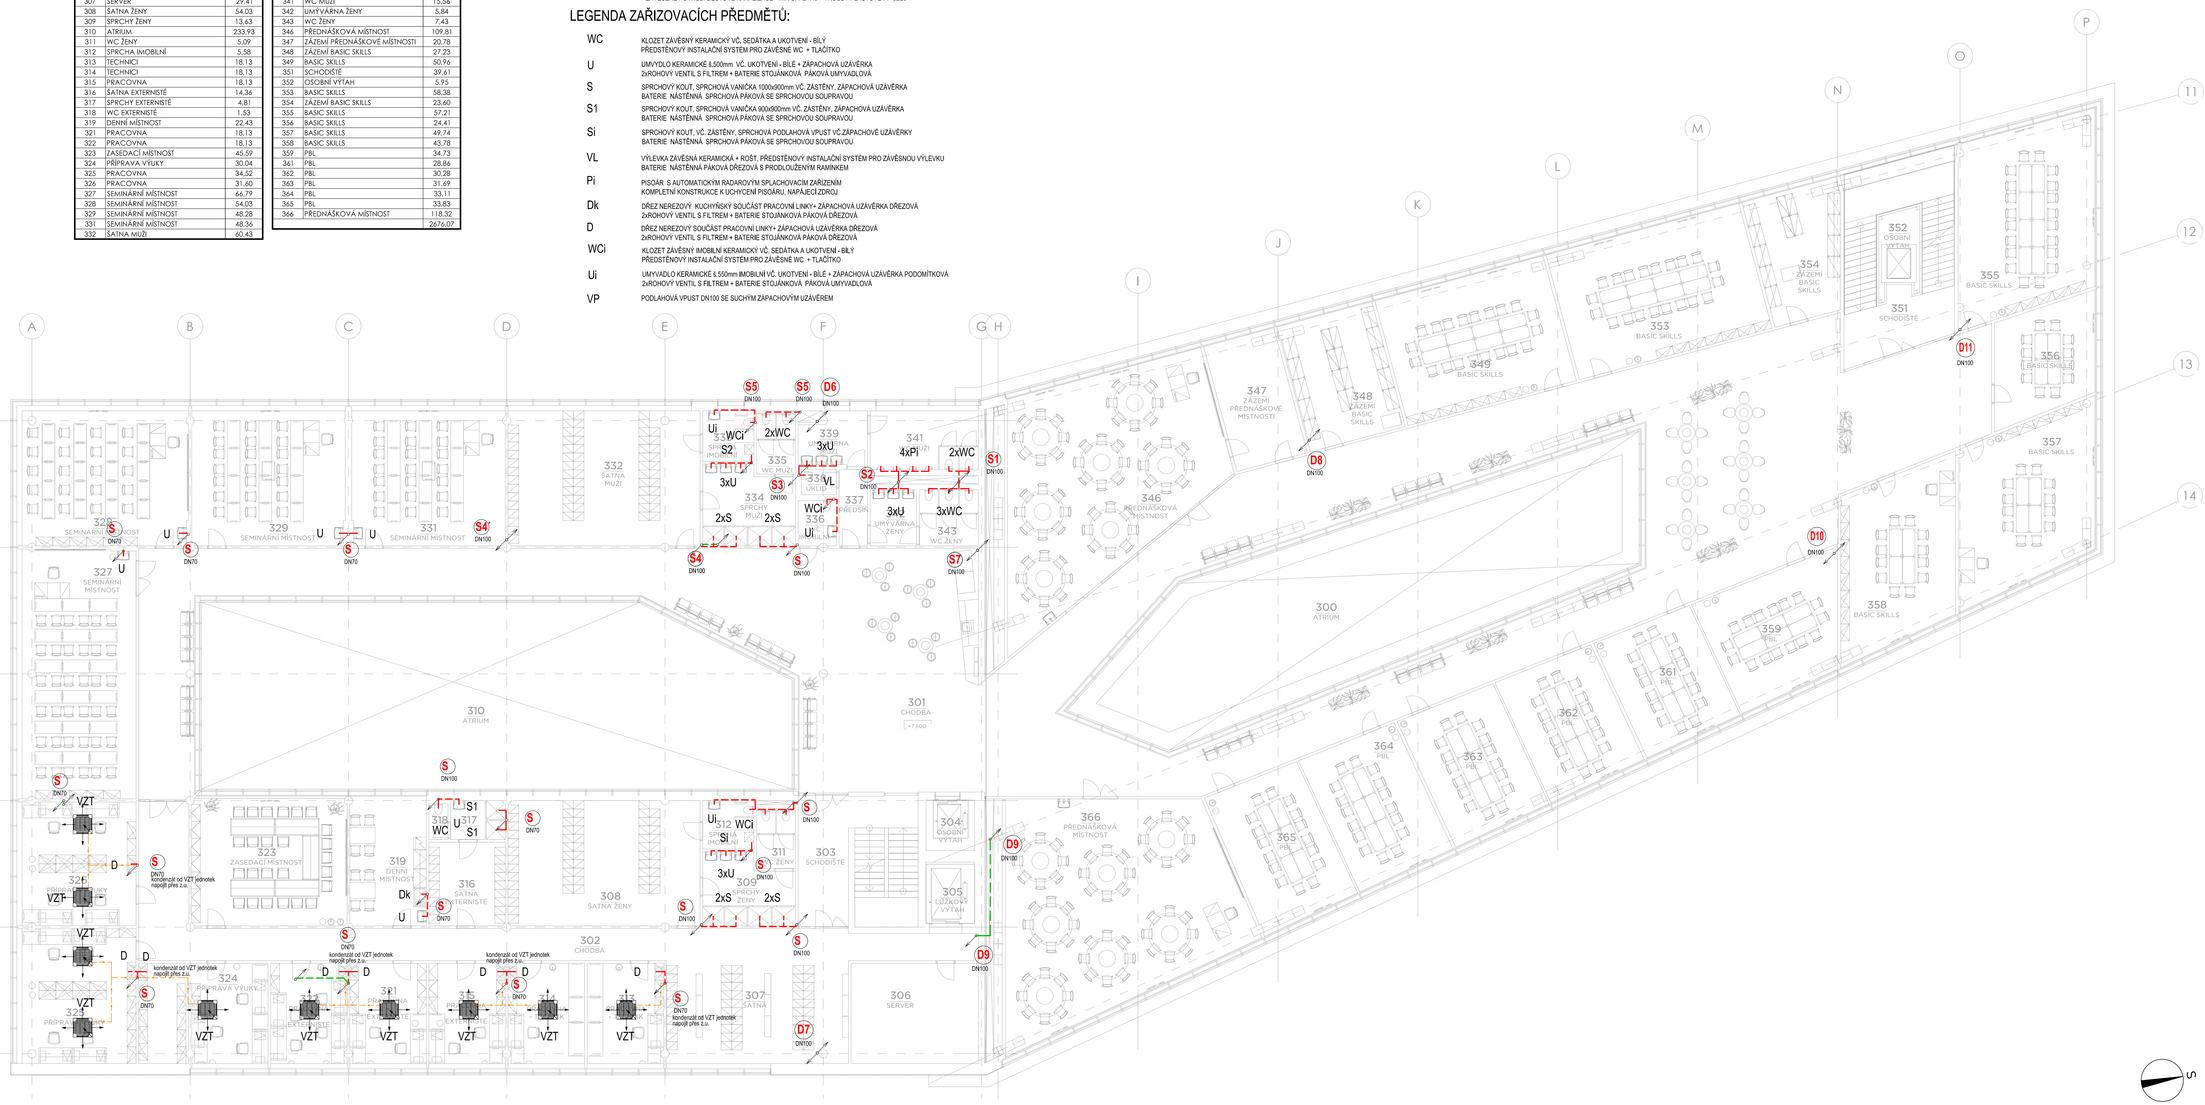

KOMPLEXNÍ SIMULAČNÍ CENTRUM MU

BRNO-BOHUNICE, ČESKÁ REPUBLIKA

EVROPSKÁ UNIE
Evropské strukturální a investiční fondy
Operační program Výzkum, vývoj a vzdělávání

Investor	MASARYKOVA UNIVERZITA
HL.inženýr projektu	Ing. JIŘI DUCHÁČEK
Generální projektant	AID team a.s.
Spolupráce	Arch.Design s.r.o.
Přímý zpracovatel	SANIprojekt, s.r.o.

AI D. TEAM

Revize	
00	2016 - 06 - 09
01	2016 - 08 - 08 - ZMĚNA TRASY KANALIZACE -Ing. OVESNÁ
02	
03	

Vypracoval	Mgr. Tomáš MINAŘÍK
Ved. projektant	Mgr. Tomáš MINAŘÍK

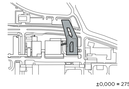

±0,000 = 275,900 BPV

Číslo zakázky	3413 - 20
Stavba	SIM
Stupeň	DSP
Název PS - SO	D 101 - SIMULAČNÍ CENTRUM MU
Část	05 - ZDRAVOTNÍ INSTALACE
Název výkresu	**PŮDORYS 3.NP - KANALIZACE**
Datum	2016 - 08 - 08
Formát	12 × A4
Měřítko	1:100

stav	objekt	výkr.sk.	PS	výkr.	revize
SIM	DSP	D 101	05	106	01