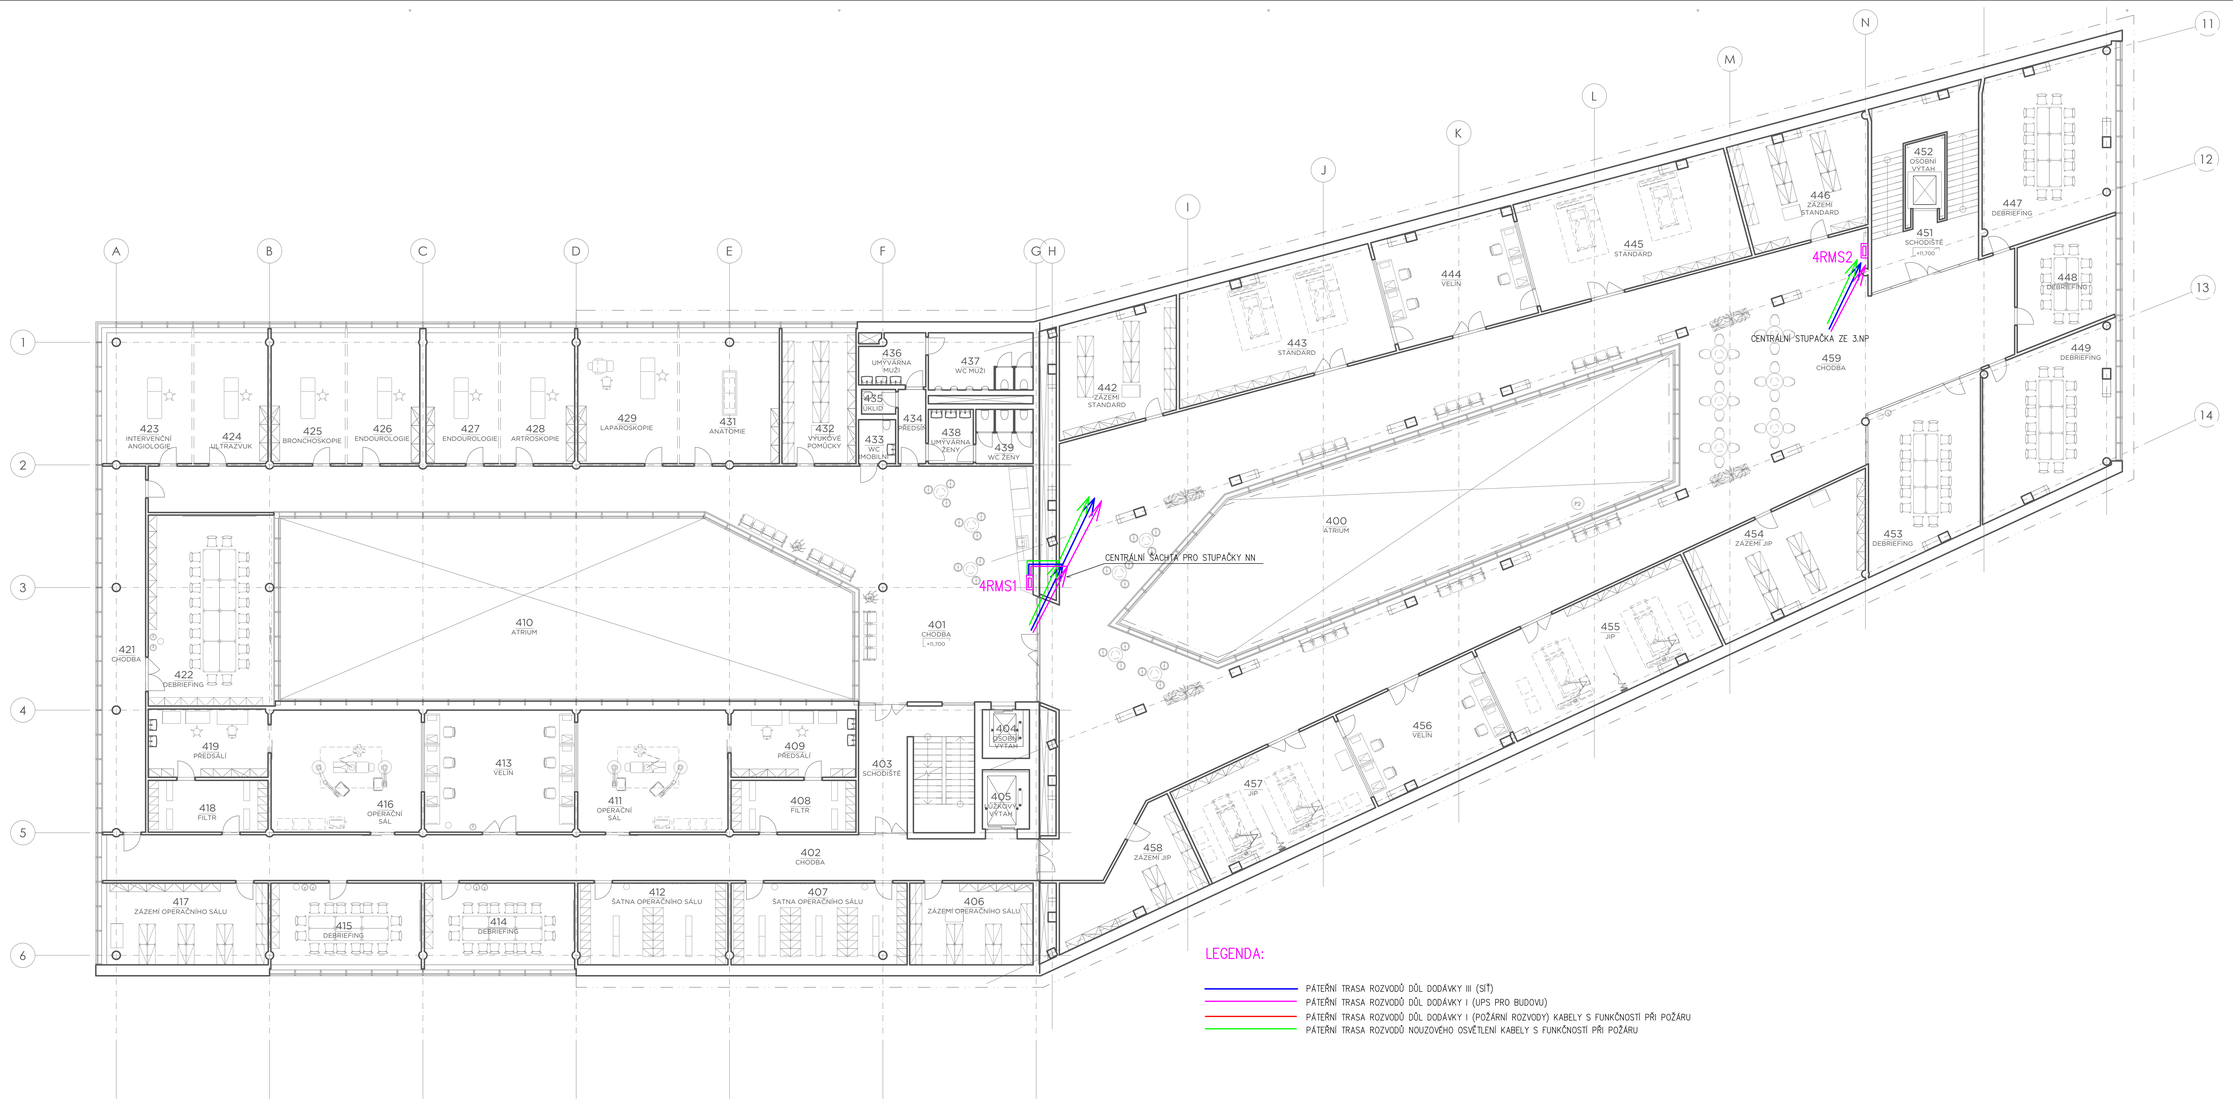

KOMPLEXNÍ SIMULAČNÍ CENTRUM MU

BRNO-BOHUNICE, ČESKÁ REPUBLIKA

EVROPSKÁ UNIE
Evropské strukturální a investiční fondy
Operační program Výzkum, vývoj a vzdělávání

Investor	MASARYKOVA UNIVERZITA
Hl. inženýr projektu	Ing. JIří DUCHÁČEK
Generální projektant	AID team a.s.
Spolupráce	Arch.Design s.r.o.
Přímý zpracovatel	PLYKO s.r.o Brno , Grohova 63

AID TEAM

Revize	
00	2016 - 08 - 08
01	
02	
03	

Vypracoval	Ing. Vítězlav VALAŠEK
Ved. projektant	Ing. Vítězlav VALAŠEK

±0.000 = 275.900 BPV

Číslo zakázky	3413 - 20
Stavba	SIM
Stupeň	DSP
Název PS - SO	D.101 - SIMULAČNÍ CENTRUM MU
Část	10 - ELEKTROINSTALACE
Název výkresu	**PŮDORYS 4NP**
Datum	2016 - 08 - 08
Formát	12xA4
Měřítko	1:100

stavba	stupeň	část PS - SO	část	výkres	revize
SIM	DSP	D 101	10	008	00