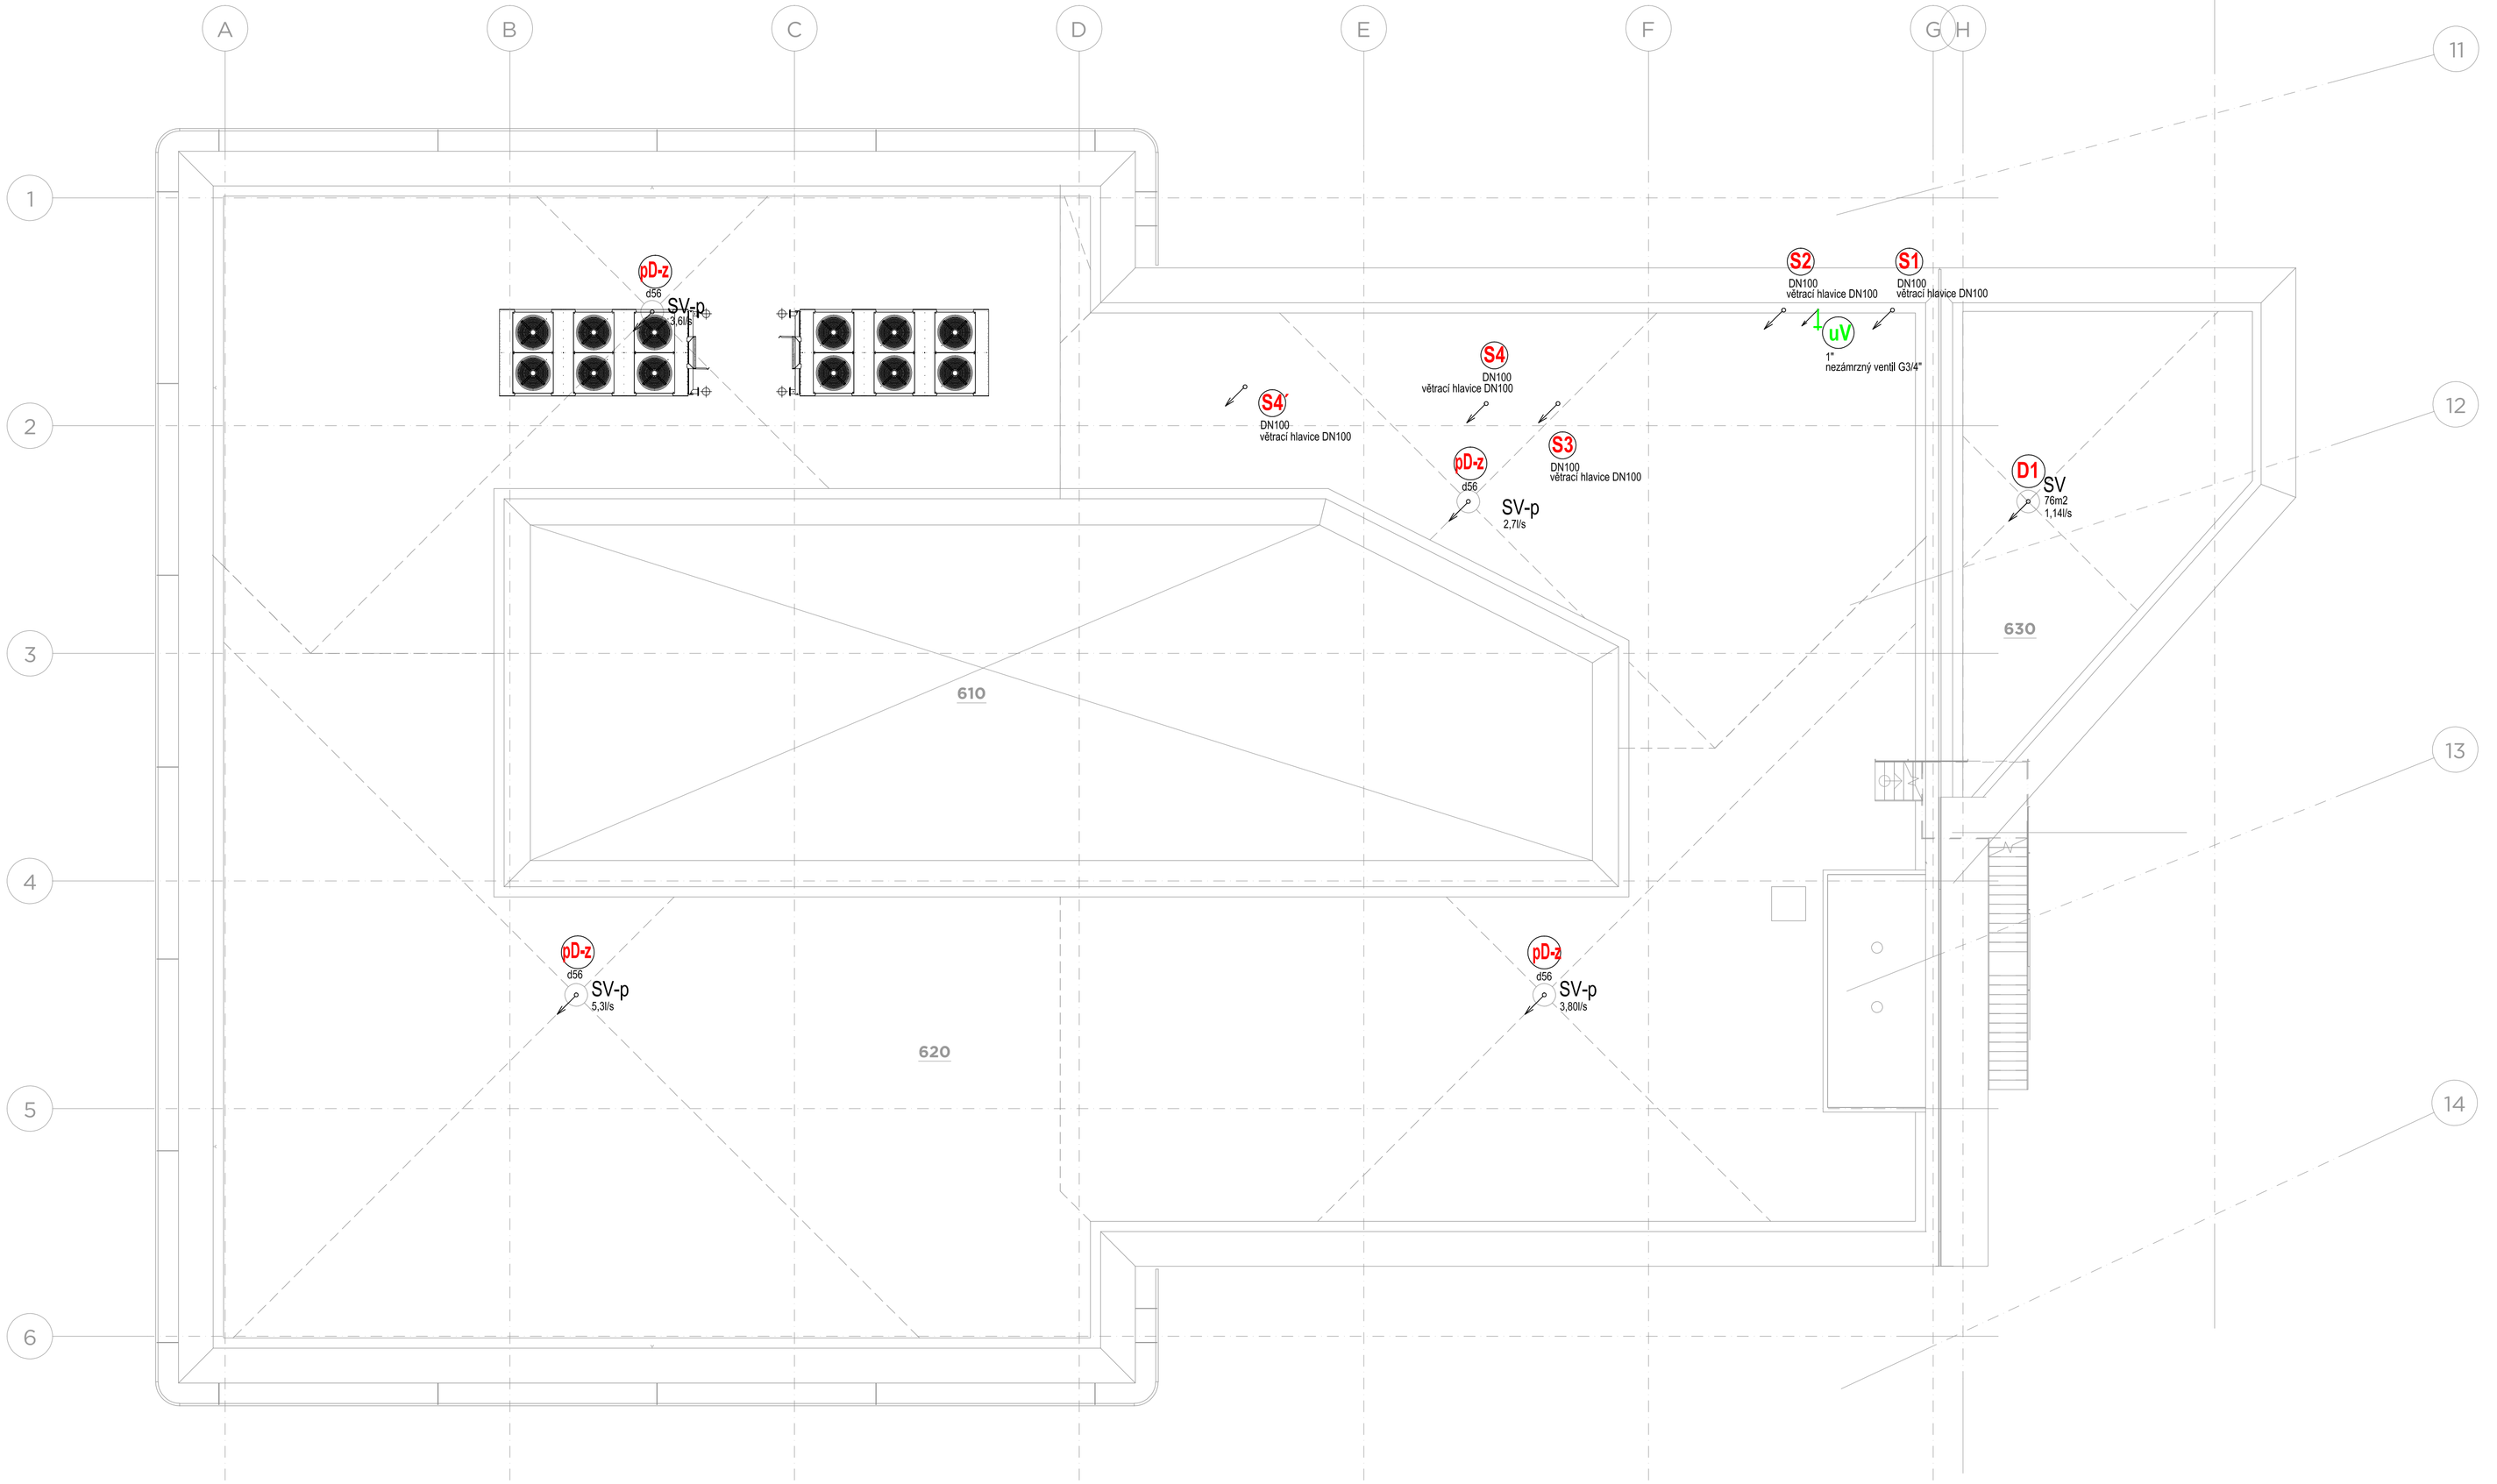

LEGENDA ZDRAVOTECHNIKY:

S	ODPADNÍ POTRUBÍ SPLAŠKOVÉ KANALIZACE - TROUBY PLASTOVÉ PP-HT
D	ODPADNÍ POTRUBÍ DEŠŤOVÉ KANALIZACE - TROUBY PLASTOVÉ PP-HT
pD-z	ODPADNÍ POTRUBÍ PODTLAKOVÉ DEŠŤOVÉ KANALIZACE - TROUBY PLASTOVÉ SVAŘOVANÉ PE PODTLAKOVÁ KANALIZACE ZE ZELENÝCH PLOCH
SV	STŘEŠNÍ VTOK PRO ZELENOU STŘECHU DN110 TEPELNĚ IZOLOVANÝ DN110 SE ZÁCHYTNÝM KOŠEM
SV- p	STŘEŠNÍ VTOK PODTLAKOVÝ
uV	STOUPACÍ POTRUBÍ UŽITKOVÉ VODY - TROUBY NEREZOVÉ OCELOVÉ
	ROZVODY UŽITKOVÉ VODY - TROUBY NEREZOVÉ OCELOVÉ

KOMPLEXNÍ SIMULAČNÍ CENTRUM MU

BRNO-BOHUNICE, ČESKÁ REPUBLIKA

EVROPSKÁ UNIE
Evropské strukturální a investiční fondy
Operační program Výzkum, vývoj a vzdělávání

MINISTERSTVO ŠKOLSTVÍ, MLÁDEŽE A TĚLOVÝCHOVY

Investor	MASARYKOVA UNIVERZITA
Hl. inženýr projektu	Ing. JIŘÍ DUCHÁČEK
Generální projektant	AiD team a.s.
Spolupráce	Arch.Design s.r.o.
Přímý zpracovatel	SANIproject, s.r.o.

AI D: TEAM

S

Revize	
00	2017 - 09 - 12
01	
02	
03	

Vypracoval	Mgr. Tomáš MINAŘÍK
Ved. projektant	Mgr. Tomáš MINAŘÍK

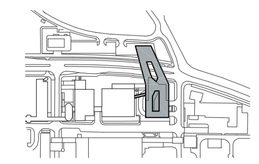

±0,000 = 275,900 BPV

Číslo zakázky	3413 - 25
Stavba	SIM
Stupeň	DVD
Název PS - SO	D 101 - SIMULAČNÍ CENTRUM MU
Část	05 - ZDRAVOTNÍ INSTALACE
Název výkresu	**PŮDORYS STŘECHY - KANALIZACE**
Datum	2017 - 09 - 12
Formát	8 × A4
Měřítko	1:100

stavba	stupeň	číslo PS + SO	část	výkres	revize
SIM	DVD	D 101	05	109	00