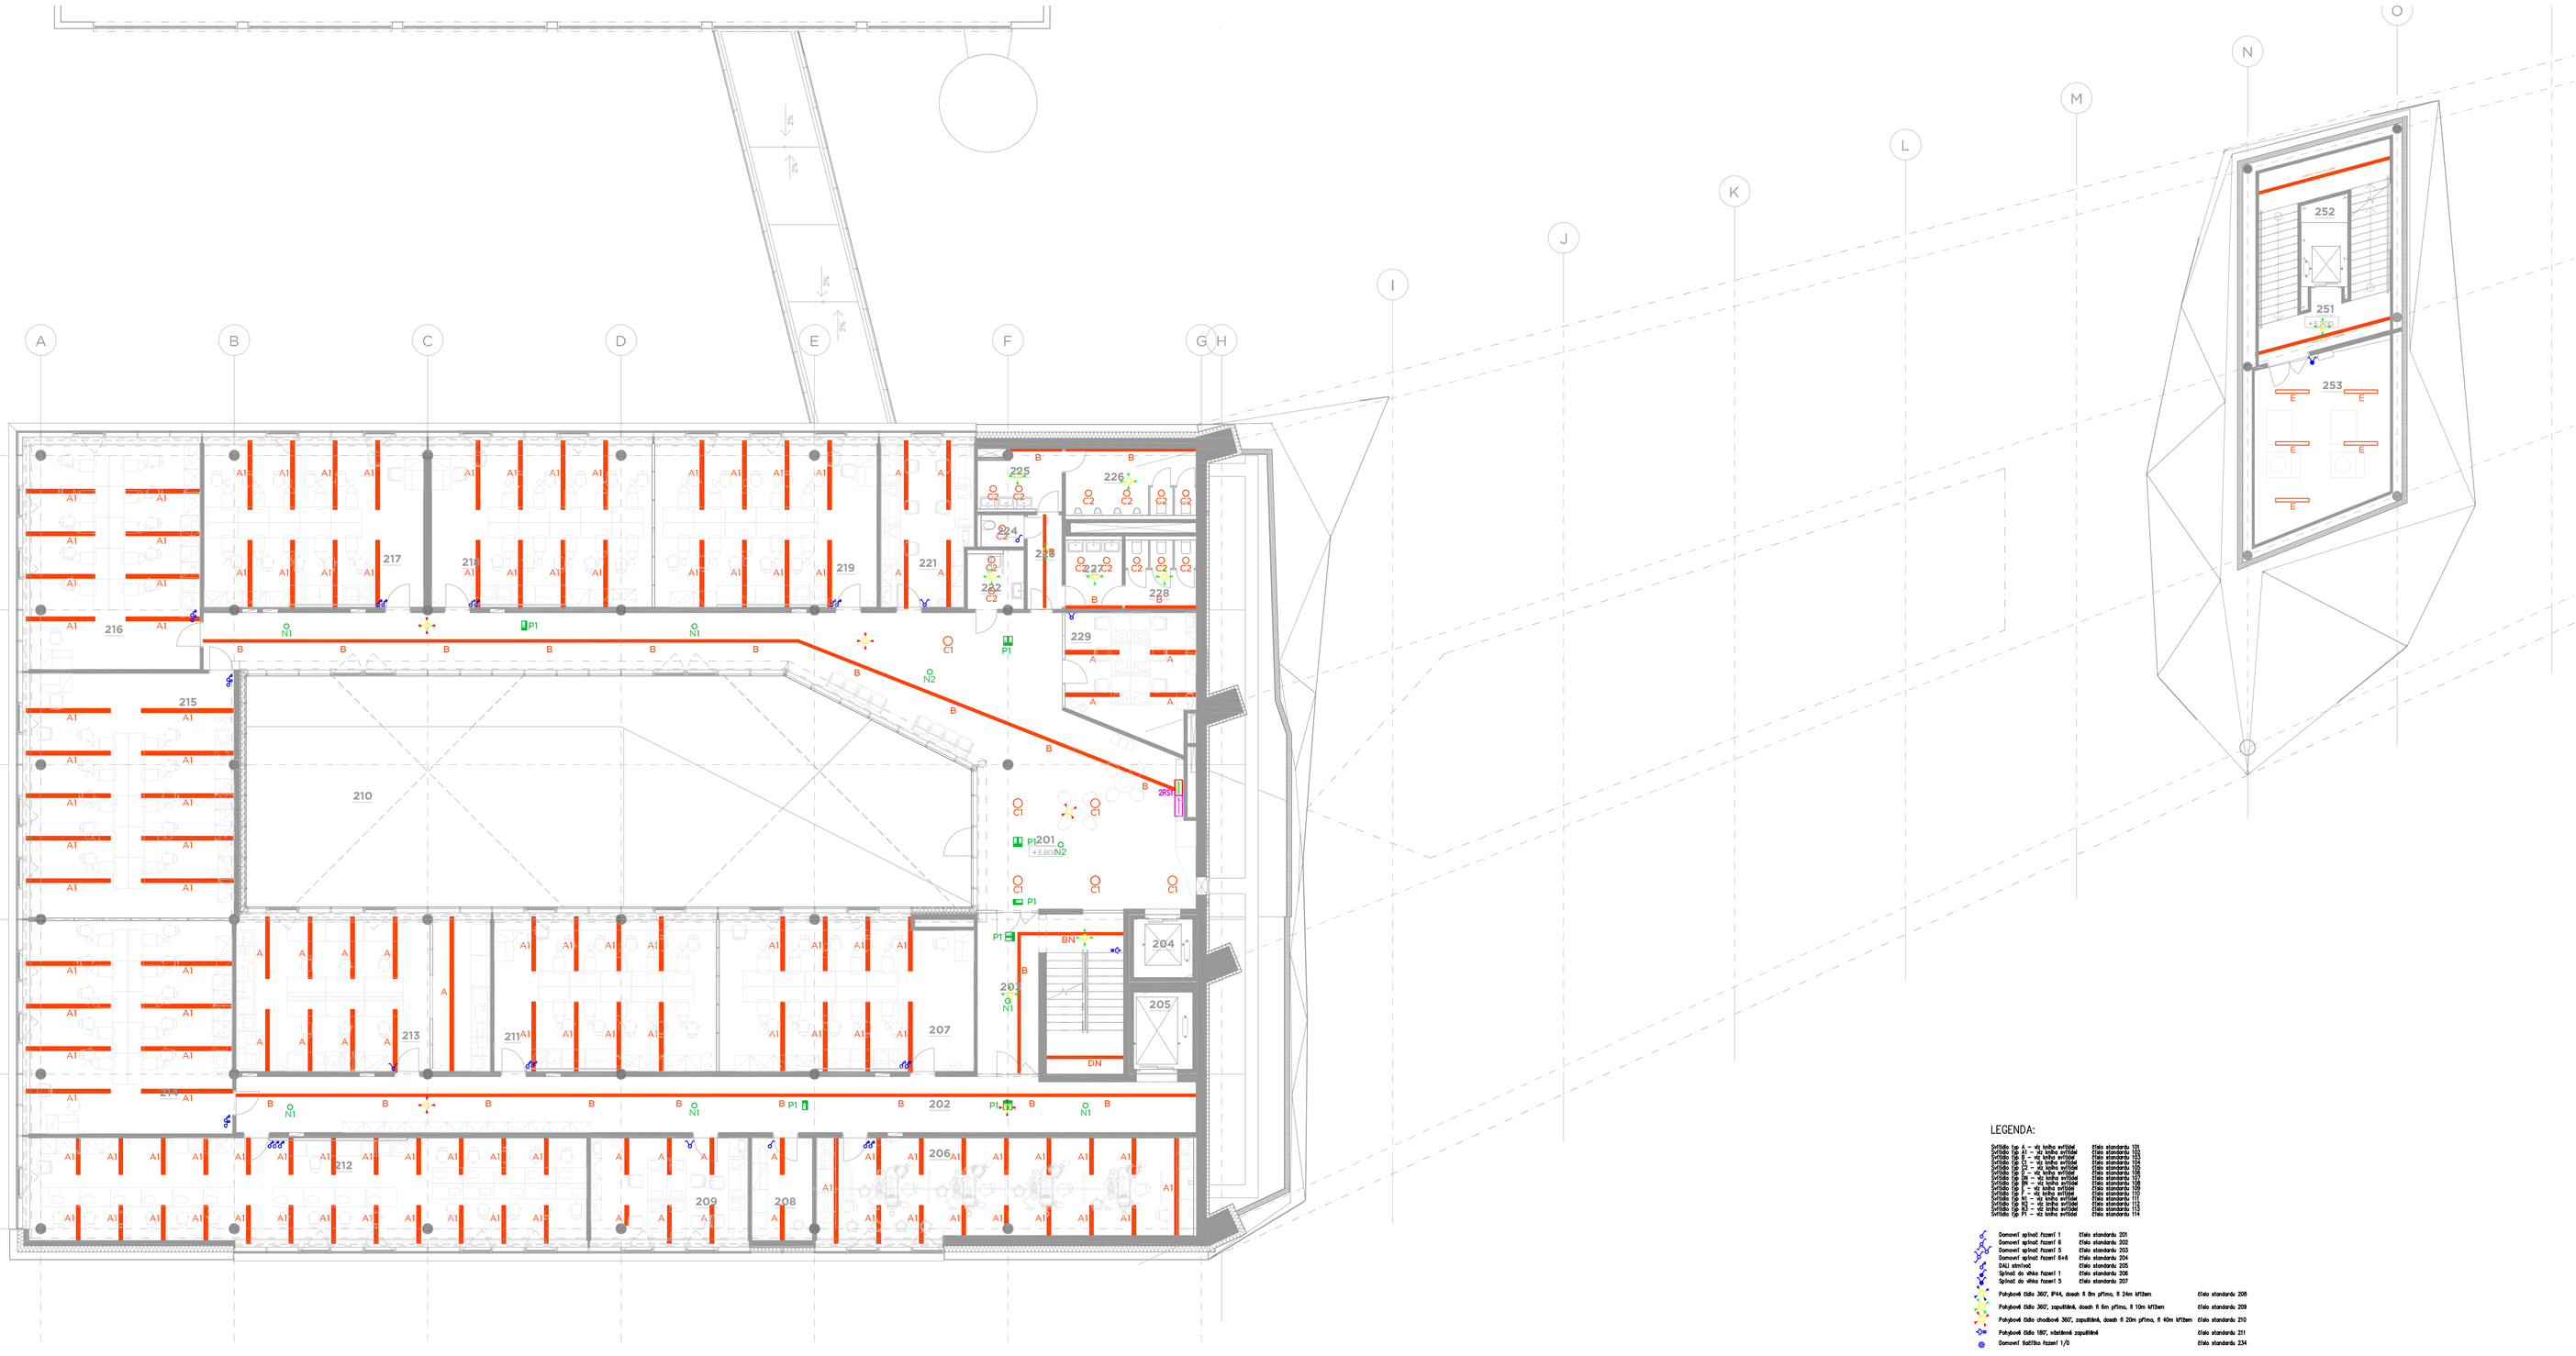

LEGENDA:

Svítidlo typ A – vč. kabelu svítidel	číslo standardu 101
Svítidlo typ A – vč. kabelu svítidel	číslo standardu 102
Denzorič spínač řazení 1	číslo standardu 201
Denzorič spínač řazení 6	číslo standardu 202
Denzorič spínač řazení 5	číslo standardu 203
Denzorič spínač řazení 6+6	číslo standardu 204
DALI stmívač	číslo standardu 205
Spínač do skříně řazení 1	číslo standardu 206
Spínač do skříně řazení 5	číslo standardu 207
Patrónové čidlo 360°, PIR4, dosah 6 8m přímo, 6 24m křížem	číslo standardu 208
Patrónové čidlo 360°, zapuštěné, dosah 6 6m přímo, 6 10m křížem	číslo standardu 209
Patrónové čidlo chodbové 360°, zapuštěné, dosah 6 20m přímo, 6 40m křížem	číslo standardu 210
Patrónové čidlo 180°, stěnové zapuštěné	číslo standardu 211
Denzorič tlačítko řazení 1,9	číslo standardu 234

KOMPLEXNÍ SIMULAČNÍ CENTRUM MU

BRNO-BOHUNICE, ČESKÁ REPUBLIKA

EVROPSKÁ UNIE
Evropské strukturální a investiční fondy
Operační program Výzkum, vývoj a vzdělávání

Investor	MASARYKOVA UNIVERZITA
Generální projektant	AID team a.s.
Hl. inženýr projektu	Ing. Jiří DUCHÁČEK
Spolupráce	Arch.Design s.r.o.
Přímý zpracovatel	PLYKO s.r.o.

AI D. TEAM

Revize		
00	2017 - 09 - 12	
01	2017 - 10 - 10	zapracování připomínek investora SYNEK
02		
03		

Vypracoval	Marián SYNEK
Ved. projektant	Ing. Vítězslav VALAŠEK

±0,000 = 275,900 BPV

Číslo zakázky	3413 + 25
Stavba	SIM
Stupeň	DVD
Název PS + SO	D 101 - SIMULAČNÍ CENTRUM MU
Část	10 - ELEKTROINSTALACE
Název výkresu	**OSVĚTLENÍ 2.NP**
Datum	2017 - 10 - 10
Formát	12 × A4
Měřítko	1 : 100

ISO PS	Stupeň	MB PS - SO	Část	Výkres	List
SIM	DVD	D 101	10	005	01