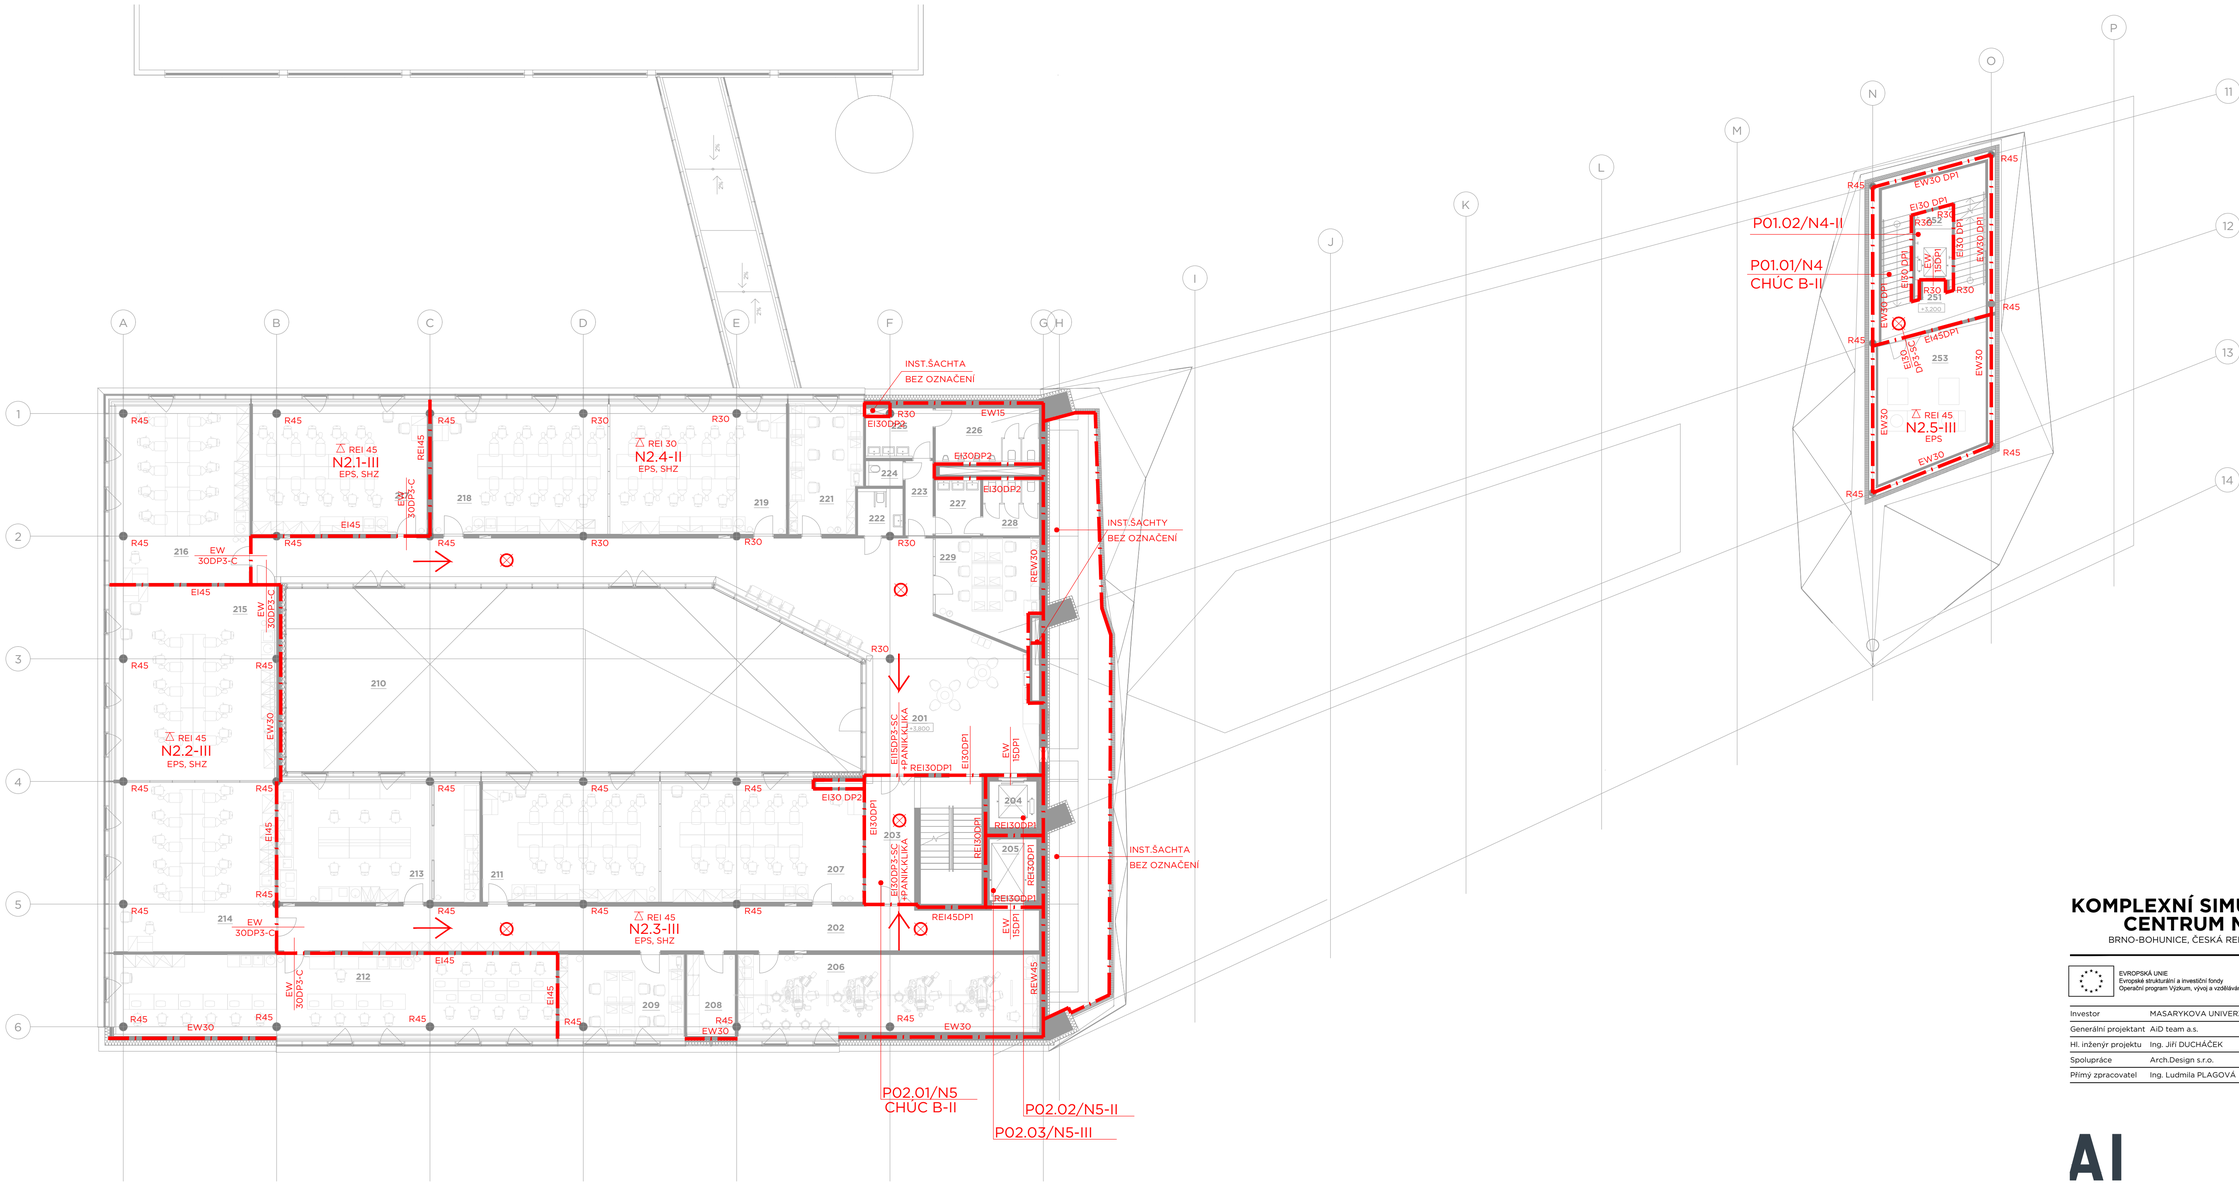

TABULKA MÍSTNOSTÍ - 2NP

Č.M.	NÁZEV MÍSTNOSTI	POPIS MÍSTNOSTI	PLOCHA [m²]
201	CHODBA		150,83
202	CHODBA		79,85
203	SCHODIŠTĚ		34,31
204	OSOBNÍ VÝTAH	VÝTAH PRO OSOBY SE SPECIFICKÝMI POTŘEBAMI	5,24
205	LŮŽKOVÝ VÝTAH	SIMULACE NEMOCNIČNÍHO PROSTŘEDÍ - LŮŽKOVÝ VÝTAH	6,90
206	OTISKOVACÍ MÍSTNOST	PROTETICKÁ LABORATOŘ	56,25
207	SIMULÁTORY	UČEBNA ZUBNÍHO LÉKAŘSTVÍ	56,84
208	ZÁZEMÍ SIMULÁTORŮ	MÍSTNOST PRO VÝUKOVÉ POMŮCKY A SIMULÁTORY	9,35
209	PRACOVNA - LABORANTI	PRACOVNA LABORANTŮ	24,20
210	ATRIUM		237,91
211	SIMULÁTORY	UČEBNA ZUBNÍHO LÉKAŘSTVÍ	50,44
212	GNATOLOGIE	UČEBNA GNATOLOGIE	85,43
213	VÝUKOVÁ LABORATOŘ	UČEBNA ZUBNÍHO LÉKAŘSTVÍ	56,92
214	SIMULÁTORY	UČEBNA ZUBNÍHO LÉKAŘSTVÍ	65,11
215	SIMULÁTORY	UČEBNA ZUBNÍHO LÉKAŘSTVÍ	75,43
216	SIMULÁTORY	UČEBNA ZUBNÍHO LÉKAŘSTVÍ	58,00
217	SIMULÁTORY	UČEBNA ZUBNÍHO LÉKAŘSTVÍ	53,77
218	SIMULÁTORY	UČEBNA ZUBNÍHO LÉKAŘSTVÍ	53,93
219	SIMULÁTORY	UČEBNA ZUBNÍHO LÉKAŘSTVÍ	54,31
221	PRACOVNA - ASISTENTI	PRACOVNA ASISTENTŮ	22,08
222	WC IMOBILNÍ		4,76
223	PŘEDSÍŇ		4,95
224	ÚKLID	TECHNICKÉ ZÁZEMÍ BUDOVY	2,06
225	UMÝVÁRNA MUŽI		7,20
226	WC MUŽI		13,22
227	UMÝVÁRNA ŽENY		5,92
228	WC ŽENY		7,40
229	PRACOVNA - ASISTENTI	PRACOVNA ASISTENTŮ	23,31
251	SCHODIŠTĚ		30,40
252	OSOBNÍ VÝTAH	VÝTAH PRO OSOBY SE SPECIFICKÝMI POTŘEBAMI	6,44
253	KOMPRESOROVNA		34,00

LEGENDA ZNAČEK

	POŽÁRNĚ DĚLÍCÍ KONSTRUKCE (OHRANIČENÍ POŽÁRNÍHO ÚSEKU)
P 01.05-II	PODZEMNÍ POŽÁRNÍ ÚSEK V 1. PODZ. PODLAŽÍ S POŘADOVÝM ČÍSLEM 5, STUPEŇ POŽÁRNÍ BEZPEČNOSTI II
N 3.01-II	NADZEMNÍ POŽÁRNÍ ÚSEK V 3. NADZ. PODLAŽÍ S POŘADOVÝM ČÍSLEM 1, STUPEŇ POŽÁRNÍ BEZPEČNOSTI II
P 02.03/N5-II	SVISLÁ ŠACHTA ZAČÍNÁ VE 2. PODZ. PODLAŽÍ S POŘADOVÝM ČÍSLEM 03 A KONČÍ V 5. NADZ. PODLAŽÍ, STUPEŇ POŽÁRNÍ BEZPEČNOSTI II
EW 30 DP1–C	POŽÁRNÍ UZÁVĚR – NEJNIŽŠÍ POŽADOVANÁ POŽÁRNÍ ODOLNOST 30 MINUT, NEJVYŠŠÍ DOVOLENÝ DRUH KONSTRUKČNÍ ČÁSTI DP3, POŽÁRNÍ UZÁVĚR JE OPATŘEN SAMOZAVÍRAČEM
EI	POŽÁRNÍ UZÁVĚR BRÁNÍCÍ ŠÍŘENÍ TEPLA
EW	POŽÁRNÍ UZÁVĚR OMEZUJÍCÍ ŠÍŘENÍ TEPLA
S	POŽÁRNÍ UZÁVĚR KOUŘOTĚSNÝ
REI 30 DP1	NEJNIŽŠÍ POŽADOVANÁ POŽÁRNÍ ODOLNOST STAVEBNÍ KONSTRUKCE PRO MEZNÍ STAVY R, E, I 30 MINUT, KONSTRUKČNÍ ČÁST DRUHU DP1
REI 30	NEJNIŽŠÍ POŽADOVANÁ POŽÁRNÍ ODOLNOST STROPU PRO MEZNÍ STAVY R, E, I 30 MINUT
P 02.01/N5-II CHÚC B	CHRÁNĚNÁ ÚNIKOVÁ CESTA TYPU B, VÍCEPODLAŽNÍ POŽÁRNÍ ÚSEK ZAČÍNÁ VE 2. PODZ. PODLAŽÍ S POŘADOVÝM ČÍSLEM 01 A KONČÍ V 5. NADZ. PODLAŽÍ, STUPEŇ POŽÁRNÍ BEZPEČNOSTI II
	SMĚR ÚNIKU
	VÝCHOD NA VOLNÉ PROSTRANSTVÍ
	NOUZOVÉ OSVĚTLENÍ

KOMPLEXNÍ SIMULAČNÍ CENTRUM MU

BRNO-BOHUNICE, ČESKÁ REPUBLIKA

EVROPSKÁ UNIE
Evropské strukturální a investiční fondy
Operační program Výzkum, vývoj a vzdělávání

MINISTERSTVO ŠKOLSTVÍ, MLÁDEŽE A TĚLOVÝCHOVY

Investor	MASARYKOVA UNIVERZITA
Generální projektant	AID team a.s.
Hl. inženýr projektu	Ing. Jiří DUCHÁČEK
Spolupráce	Arch.Design s.r.o.
Přímý zpracovatel	Ing. Ludmila PLAGOVÁ

AID TEAM

Revize		
00	2017 - 09 - 12	
01	2017 - 10 - 10	Zapracování připomínek investora PLAGOVÁ
02		
03		

Vypracoval	Ing. Ludmila PLAGOVÁ
Ved. projektant	Ing. Ludmila PLAGOVÁ

±0,000 = 275,900 BPV

Číslo zakázky	3413 - 25
Stavba	SIM
Stupeň	DVD
Název PS - SO	D 101 - SIMULAČNÍ CENTRUM MU
Část	17 - POŽÁRNĚ-BEZPEČNOSTNÍ ŘEŠENÍ
Název výkresu	**PŮDORYS 2.NP**
Datum	2017 - 10 - 10
Formát	8 × A4
Měřítko	1 : 150

stavba	stupeň	číslo PS - SO	část	výkres	revize
SIM	DVD	D 101	17	005	01