





KOMPLEXNÍ SIMULAČNÍ
CENTRUM MU

BRNO-BOHUNICE, ČESKÁ REPUBLIKA

	EVROPSKÁ UNIE Evropské strukturální a investiční fondy Operační program Výzkum, vývoj a vzdělávání	
Investor	MASARYKOVA UNIVERZITA	
Hl. inženýr projektu	AID team a.s.	
Generální projektant	Ing. Jiří DUCHÁČEK	
Spolupráce	Arch.Design s.r.o.	
Přímý zpracovatel	Plyko spol. s. r.o., tř. Kpt. Jaroše 1922/3	

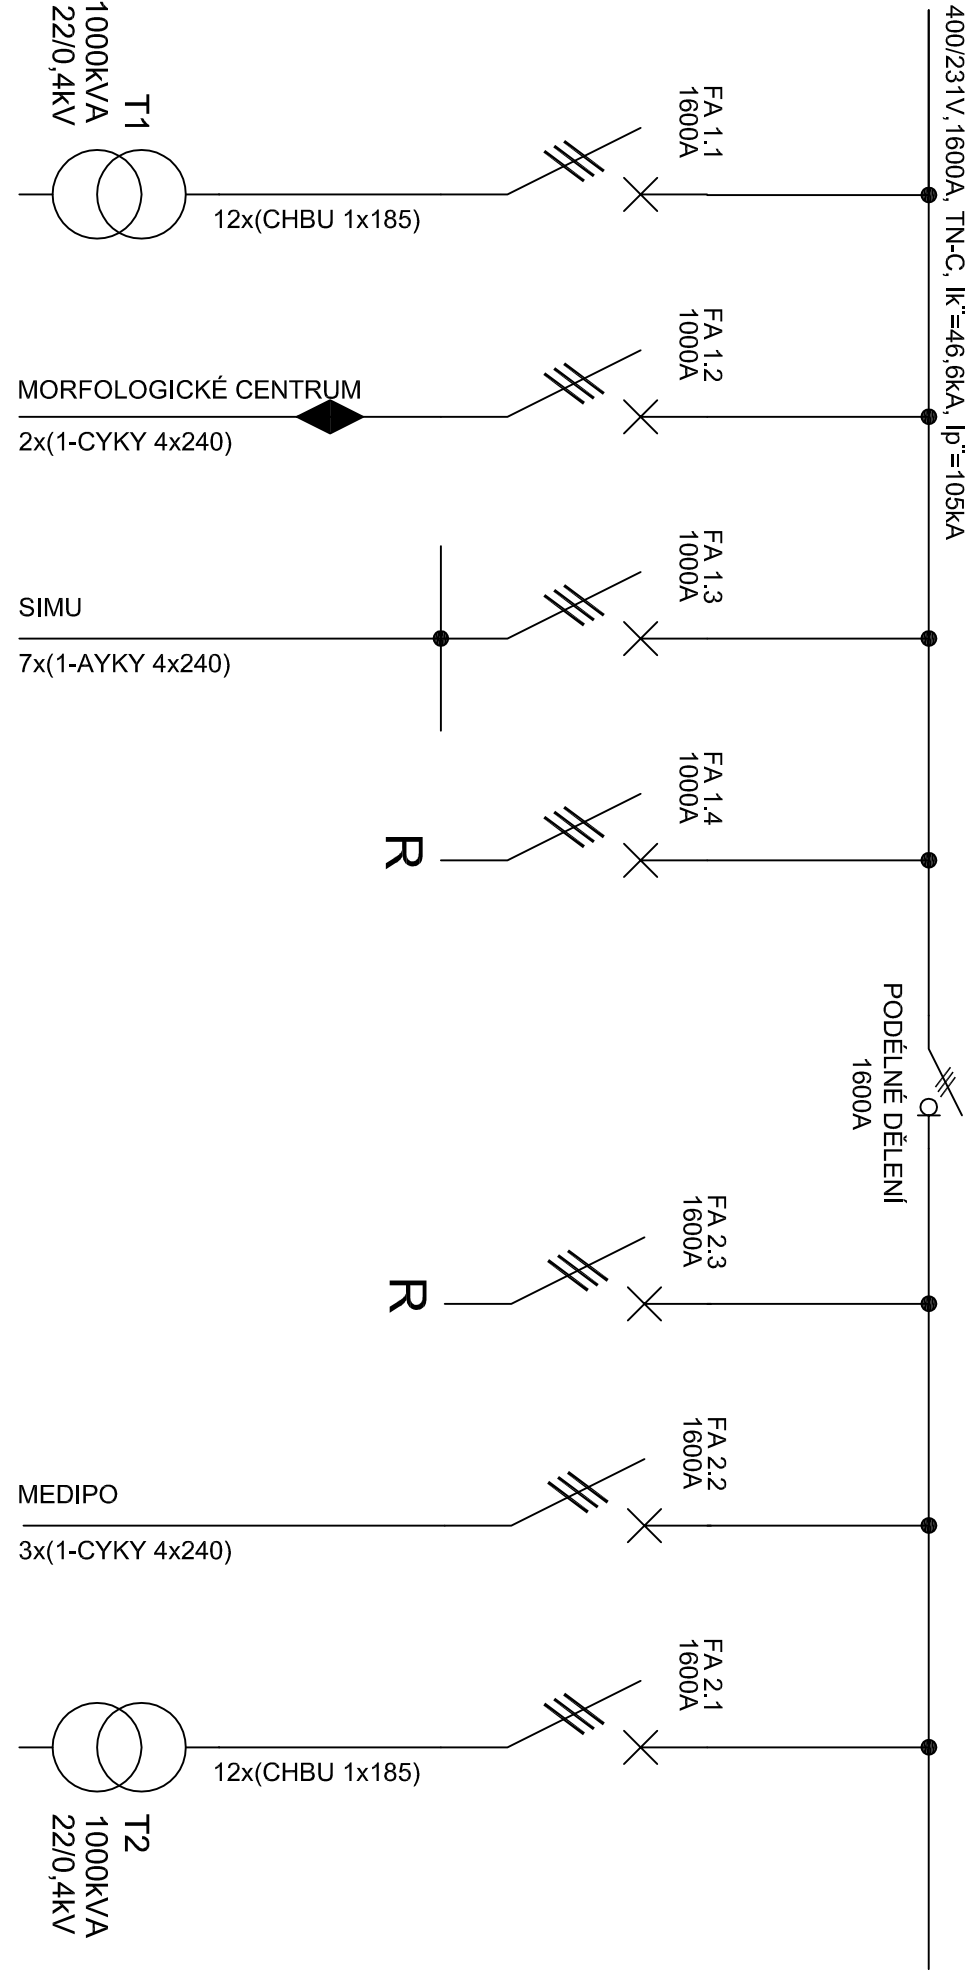

±0,000 = 275,900 BPV

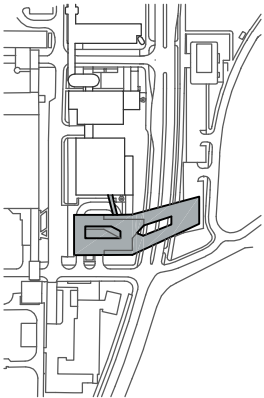

Číslo zakázky	3413 - 25				
Stavba	SIM				
Stupeň	DVD				
Název PS - SO	D 301 - ÚPRAVA STÁVAJÍCÍ TRAFOSTANICE				
Část	00 - ČÁST				
Název výkresu	SCHEMA ROZVADĚČE NN				
Datum	2017 - 09 - 12				
Formát	2 x A4				
Měřítko	NENÍ				
STAVBA	STUPEŇ	ČÁST	VÝKRES	REVIZE	
SIM	DVD	D 301	00	003	00