


4039
Chodba

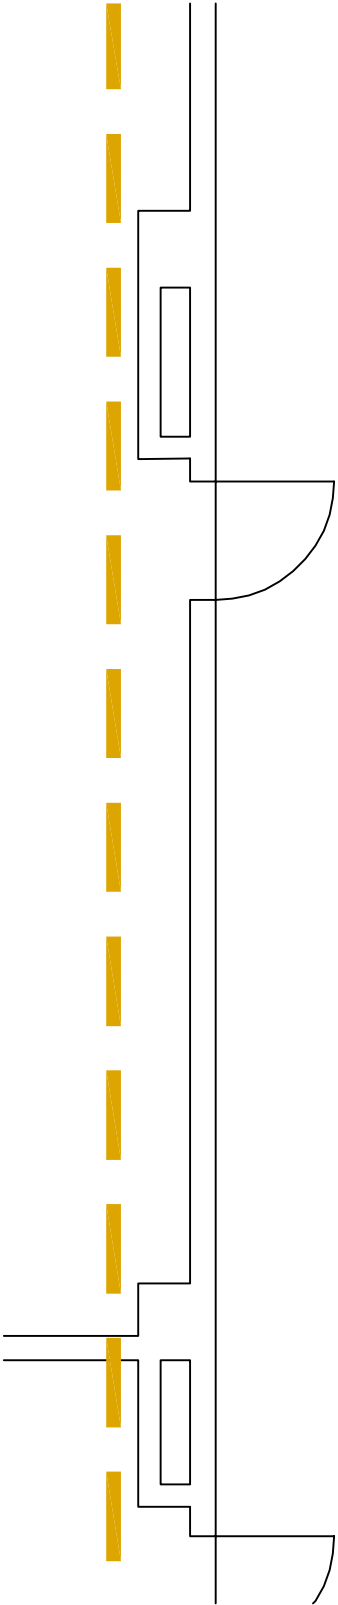

Revize	Datum	Jméno	Podpis	Popis revize

Generální projektant:				
<div><div><div><div>P</div><div>Δ</div><div>✖</div></div><div><div>PROJEKČNÍ ARCHITEKTURA KARLŠL.A SPOL. S R.O.</div><div><div>ALEXA VSTUPNÍ KONTAKT SPOL. S R.O.</div><div><div>PAK@SRY.CZ WWW.ALEXA.CZ T +420 841 842 238 F +420 841 842 231</div></div></div></div></div></div>				
Hl. inženýr projektu	Ing.Hana Svobodová	<i>Hana Svobodová</i>		
Zodp. projektant	Ing. Karel Alexa	<i>K. Alexa</i>		
Vyracoval	Ing. Karel Alexa	<i>K. Alexa</i>		
Investor	MU, Žerotínovo náměstí 617/9, 601 77 Bmo			
Stavba	Projektant profese			
	Alexa – projekce s.r.o. projektování sdělovacích rozvodů info@alexo-projekce.cz			
	Stupeň	DVD		
	Datum	01/2018		
	Formát	2A4		
Část	Prostory pro týmovou práci a samostudium studentů ESF MU			
	Zak. č.	3317		
	Měřítko	1:100		
Název výkresu	Č. výkresu	102	Revize	00