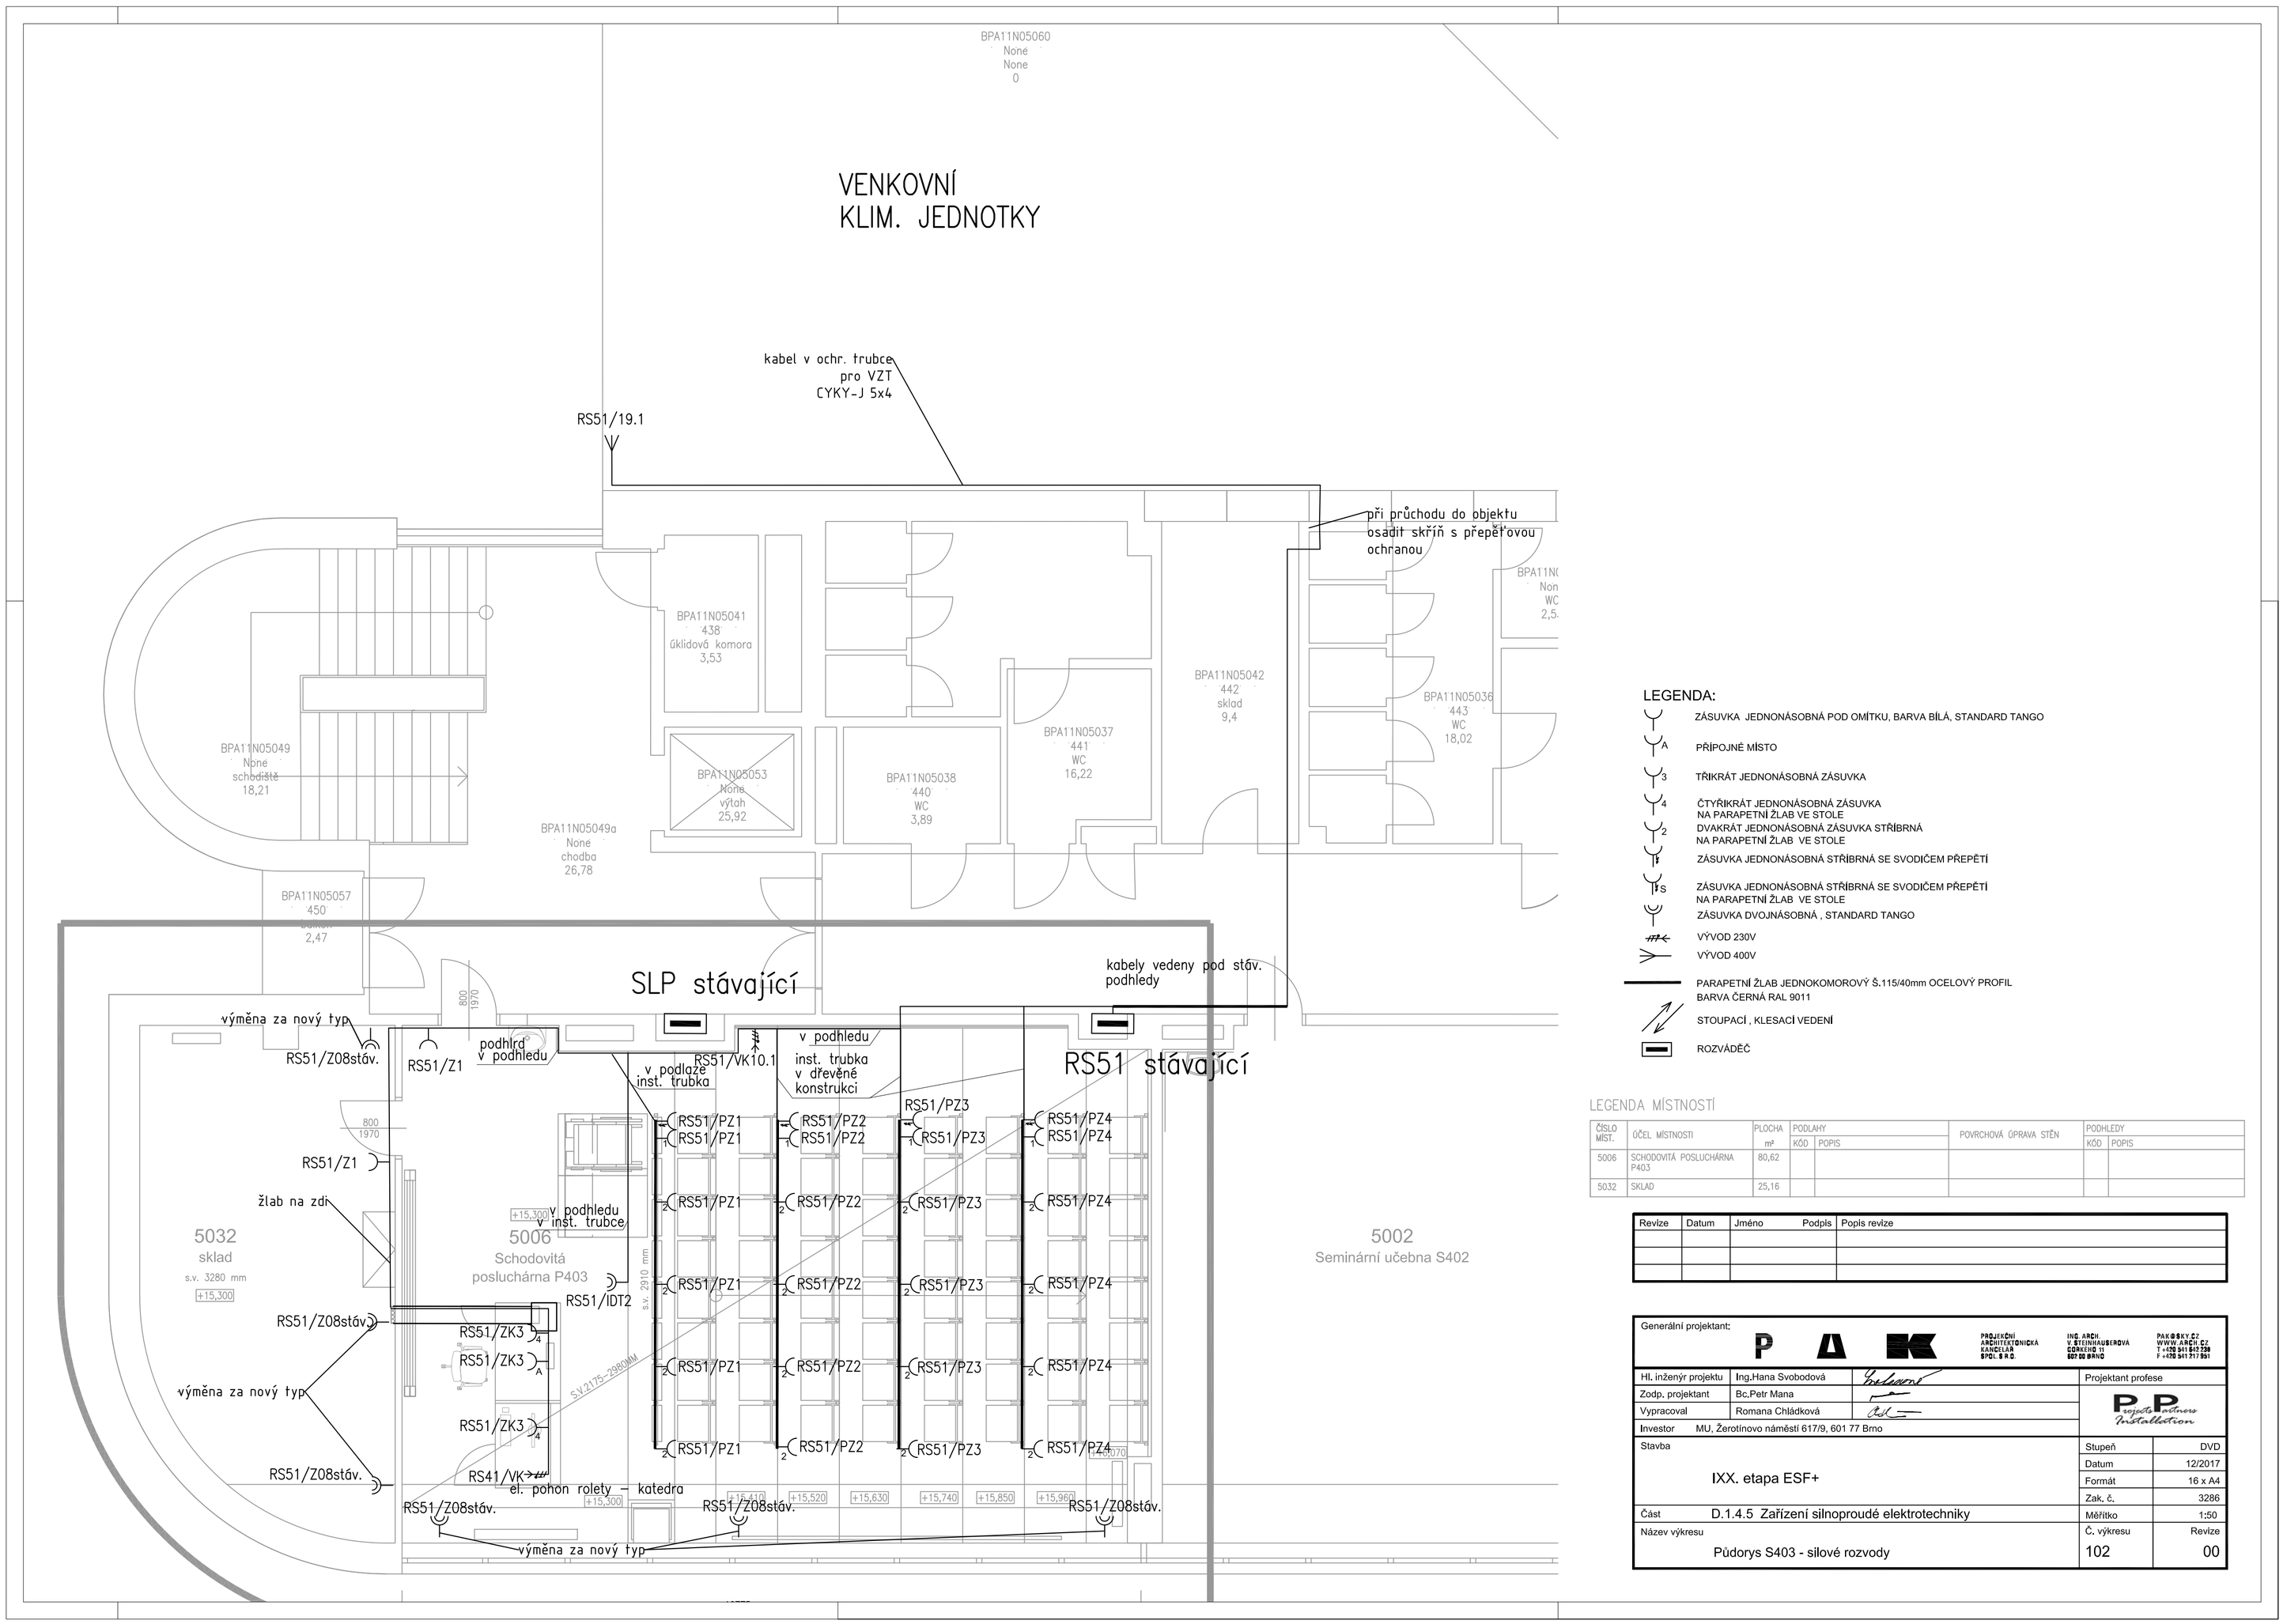

LEGENDA:

- ZÁSUVKA JEDNONÁSOBNÁ POD OMÍTKU, BARVA BÍLÁ, STANDARD TANGO
- A — PŘÍPOJNÉ MÍSTO
- 3 — TŘIKRÁT JEDNONÁSOBNÁ ZÁSUVKA
- 4 — ČTYŘIKRÁT JEDNONÁSOBNÁ ZÁSUVKA NA PARAPETNÍ ŽLAB VE STOLE
- 2 — DVAKRÁT JEDNONÁSOBNÁ ZÁSUVKA STŘÍBRNÁ NA PARAPETNÍ ŽLAB VE STOLE
- 1 — ZÁSUVKA JEDNONÁSOBNÁ STŘÍBRNÁ SE SVODIČEM PŘEPĚTÍ
- S — ZÁSUVKA JEDNONÁSOBNÁ STŘÍBRNÁ SE SVODIČEM PŘEPĚTÍ NA PARAPETNÍ ŽLAB VE STOLE
- ZÁSUVKA DVOJNÁSOBNÁ , STANDARD TANGO
- VÝVOD 230V
- VÝVOD 400V
- PARAPETNÍ ŽLAB JEDNOKOMOROVÝ Š.115/40mm OCELOVÝ PROFIL BARVA ČERNÁ RAL 9011
- STOUPACÍ , KLESACÍ VEDENÍ
- ROZVÁDĚČ

LEGENDA MÍSTNOSTÍ

ČÍSLO MÍST.	ÚČEL MÍSTNOSTI	PLOCHA m²	PODLAHY KÓD	PODLAHY POPIS	POVRCHOVÁ ÚPRAVA STĚN	PODHLEDY KÓD	PODHLEDY POPIS
5006	SCHODOVITÁ POSLUCHÁRNA P403	80,62					
5032	SKLAD	25,16					

Revize	Datum	Jméno	Podpis	Popis revize

Generální projektant:

PROJEKČNÍ ARCHITEKTONICKÁ KANCELÁŘ SPOL. S R.O.

ING. ARCH. V. STEINHAUSEROVÁ ČERNÉHO 11 602 00 BRNO

PAK@SKY.CZ WWW.ARCH.CZ T +420 541 542 250 F +420 541 217 951

Hl. inženýr projektu	Ing.Hana Svobodová	
Zodp. projektant	Bc.Petr Mana	
Vypracoval	Romana Chládková	
Investor	MU, Žerotínovo náměstí 617/9, 601 77 Brno	

Projektant profese

Stavba: IXX. etapa ESF+

Stupeň	DVD
Datum	12/2017
Formát	16 x A4
Zak. č.	3286
Měřítko	1:50
Č. výkresu	102
Revize	00

Část: D.1.4.5 Zařízení silnoproudé elektrotechniky

Název výkresu: Půdorys S403 - silové rozvody