



ŘEZ A

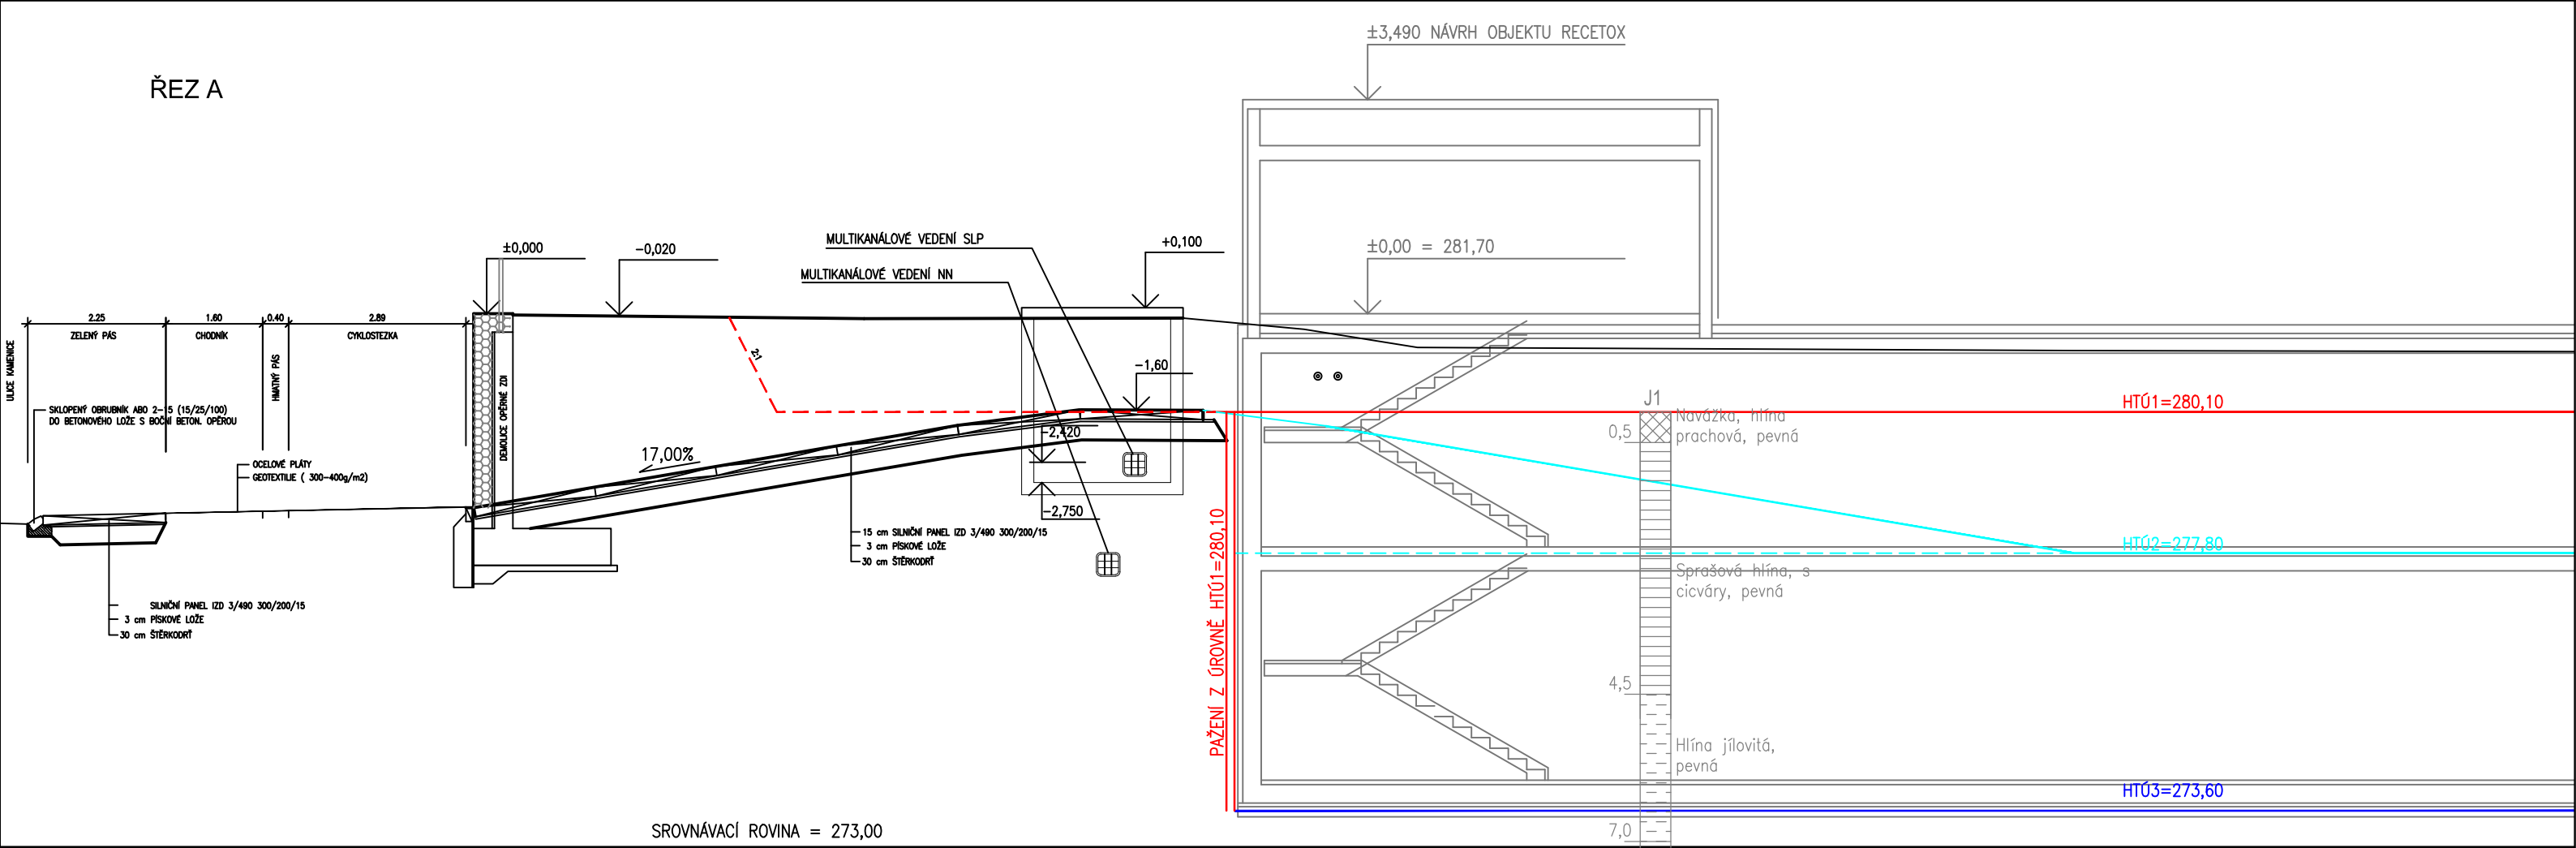

ŘEZ B

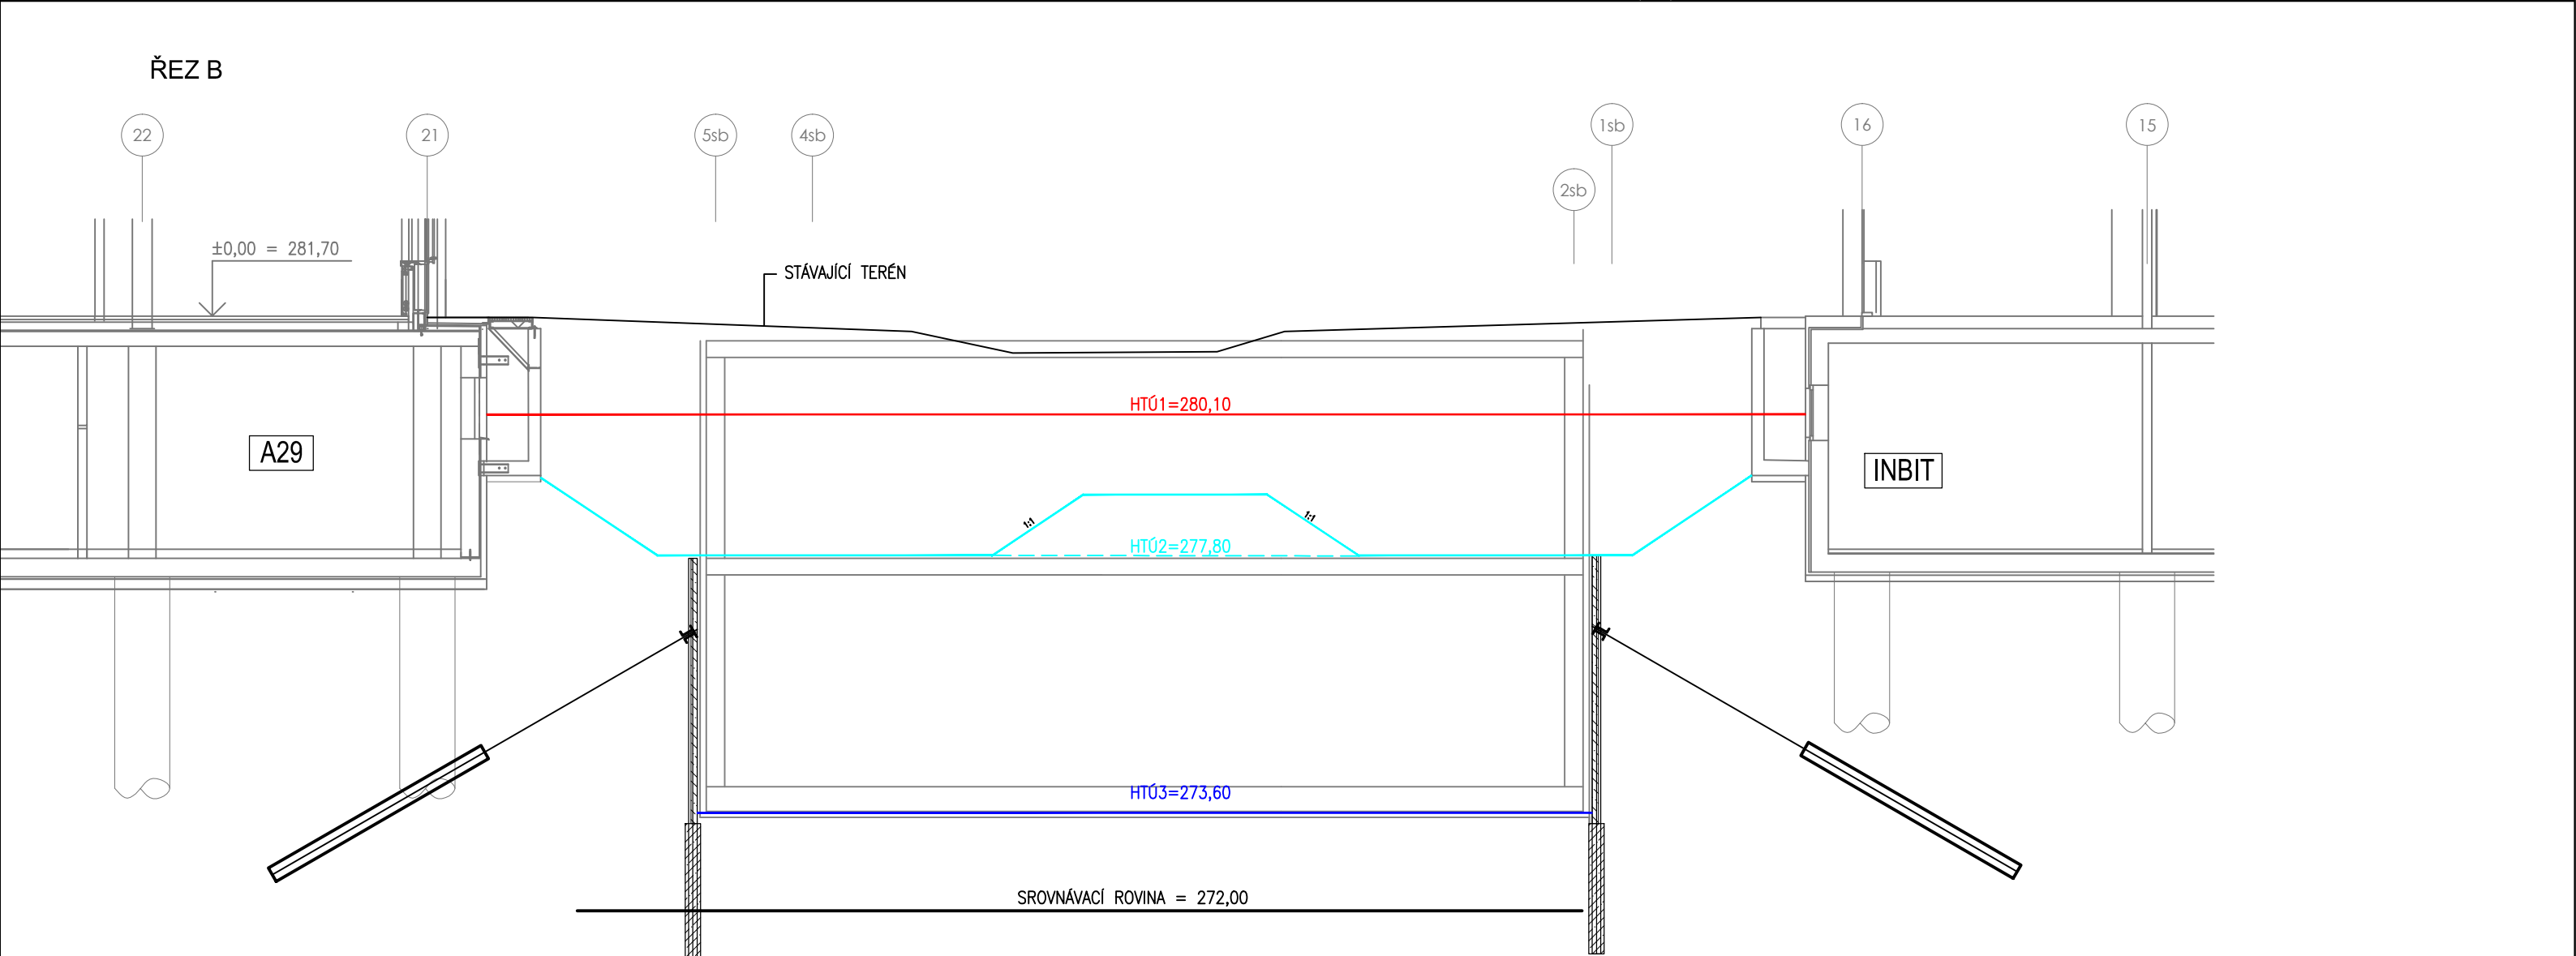

± 0,000 = 281,700 BPV

Revize	Datum	Jméno	Podpis	Popis revize

Generální projektant:		<b>P</b>	<b>A</b>	<b>K</b>	PROJEKČNÍ ARCHITEKTONICKÁ KANCELÁŘ SPOL. S R.O.	ING. ARCH. V. STEINHAUSEROVÁ GORKÉHO 11 602 00 BRNO	PAK@SKV.CZ WWW.ARCH.CZ T +420 541 642 230 F +420 541 217 981
Hlavní projektant	Ing.arch.K.Steinhauserová	<i>Steinhauser</i>				Projektant profese	
Zástupce hl.projektanta	Ing.Hana Svobodová	<i>Svobodova</i>				SIPROS, s.r.o.	
Vypracoval	Ing.Tomáš Čapek	<i>Čapek</i>					
Objednatel		Masarykova univerzita					
Stavba						Stupeň	DVD
DOBUDOVÁNÍ CETOCOEN OP VVV						Datum	2017/01/27
						Formát	3 x A4
						Objekt	SO 301 Příprava území
Část						Měřítko	1:100
Název výkresu						Č. výkresu	Revize
ŘEZY HTÚ						003	00

Stavba	Stupeň	Číslo PS-SO	Část	Výkres	Revize
REC SB	DVD	D 301	01	003	00