ŘEZ S1

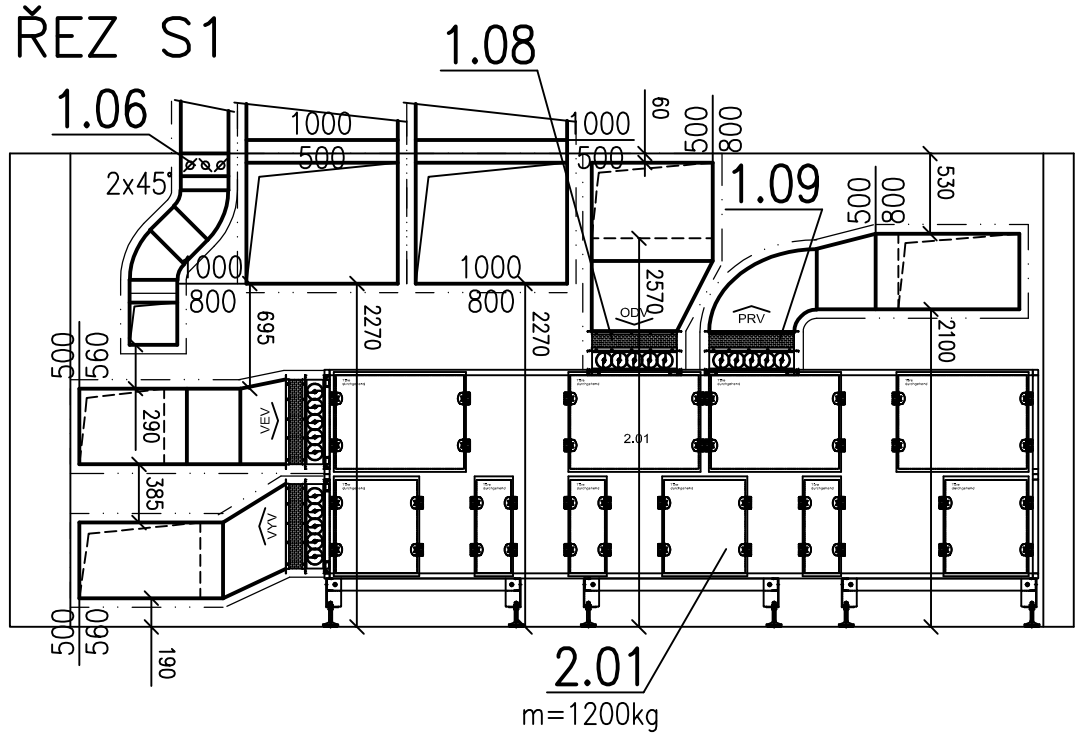

LEGENDA IZOLACÍ:

- TEPELNÁ (40mm)
- PROTIHLUKOVÁ (60mm)
- PROTIPOŽÁRNÍ (45min)
- PROTIHLUKOVÁ S OPLECHOVÁNÍM (40mm)

POZN.:

PŘIPOJENÍ KONCOVÝCH ELEMENTŮ BUDE PROVEDENO DLE POPISU V TZ PD
VŠECHNY ODBOČKY, ROZBOČKY A NÁSTAVCE VYBAVIT NÁBĚHOVÝMI PLECHY
KONTROLNÍ A REVIZNÍ OTVORY V NEROZEBÍRATELNÝCH ČÁSTECH PODHLEDU – DODÁVKA STAVBY
KŘÍŽENÍ POTRUBNÍCH TRAS, OSAZENÍ KONCOVÝCH ELEMENTŮ DO PODHLEDOVÝCH RASTRŮ
A KOORDINACE KONCOVÝCH ELEMENTŮ SE SVÍTIDLY – VIZ KOORDINAČNÍ VÝKRESY STAVBY
REALIZAČNÍ FIRMA V RÁMCI SVÉ DODÁVKY PROVEDE PRO VÝROBNÍ A MONTÁŽNÍ ÚČELY
ROZPIS VZT POTRUBÍ (ROZDĚLENÍ VZDUCHOVODŮ NA JEDOTLIVÉ TVAROVKY A ROURY, VČETNĚ POTŘEBNÝCH "DOMĚRŮ")
VZHLEDEM K PROSTOROVÝM NÁROKŮM VZT A CHARAKTERU OBJEKTU BUDOU VEŠKERÉ VZDUCHOVODY A KONCOVÉ
ELEMENTY VZT MONTOVÁNY JAKO PRVNÍ PŘED OSTATNÍMI PROFESEMI – KOORDINACE NA STAVBĚ
H. H. VZDUCHOVODU 50MM POD STROPEM, POKUD NA VÝKRESE NENÍ UVEDENO JINAK
S. H. VZDUCHOVODU JE UVAŽOVÁNA OD ČISTÉ PODLAHY
NENÍ-LI NA VÝKRESE UVEDENO JINAK, BUDOU VŠECHNY NÁSTĚNNÉ KLM JEDNOTKY ZAVĚŠENY HORNÍ HRANOU
100mm POD STROPEM V DANÉ MÍSTNOSTI, NEBO POD PODHLEDEM
VZDUCHOVODY BUDOU PROTIHLUKOVĚ IZOLOVÁNY TL.60mm PŘÍPADNĚ TL.80mm OD ZDROJE HLUKU ZA JEDNOTLIVÉ
TLUMIČE JAK NA SÁNÍ, TAK NA VÝTLAKU
TEPELNOU, TVRZENOU VODĚ ODOLNOU IZLOACÍ tl. 40 mm BUDE IZOLOVANÉ PŘÍVODNÍ POTRUBÍ
PROTIPOŽÁRNÍ IZOLACÍ S ATESTEM S POŽADOVANOU DOBOU ODOLNOSTI BUDE IZOLOVANÉ POTRUBÍ,
KDE JE TO Z HLEDISKA POŽÁRNĚ-BEZPEČNOSTNÍHO ŘEŠENÍ VYŽADOVANÉ
U VŠECH KONCOVÝCH VZT ELEMENTŮ BUDE UMÍSTĚNA REGULAČNÍ KLAPKA DANÉHO PRŮMĚRU NA NÁSTAVCI POTRUBÍ
PŘED ZVUKOVĚ IZOLOVANOU OHEBNOU HADICÍ
TECHNICKÝ POPIS VZT JE UVEDEN V TECHNICKÉ ZPRÁVĚ
OHEBNÉ HADICE BUDOU PO CELÉ DÉLCE VYVĚŠENY KE STROPNÍ KONSTRUKCI
TAK, ABY NEBRÁNILY OSAZENÍ SVÍTIDEL A NEDOTÝKALY SE K-CE PODHLEDŮ
STRANU PŘIPOJENÍ MÉDIÍ K VZT JEDNOTCE A STRANU JEJÍ OBSLUHY KONZULTOVAT S VÝROBCEM
JEDNOTKA BUDOU PO CELÉ JEJÍ DÉLCE PRUŽNĚ PODLOŽENA – RÝHOVANÁ GUMA
PŘIPOJENÍ VZT POTRUBÍ K CENTRÁLNÍ JEDNOTCE POMOCÍ
PŘECHODOVÝCH ODSKOKŮ VYROBIT PO DOMĚŘENÍ

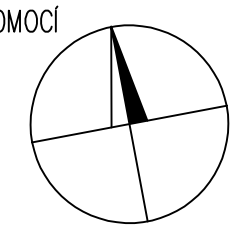

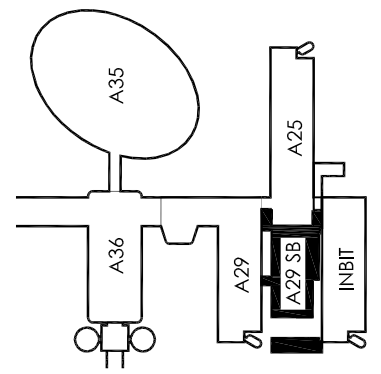

ŘEZ S2

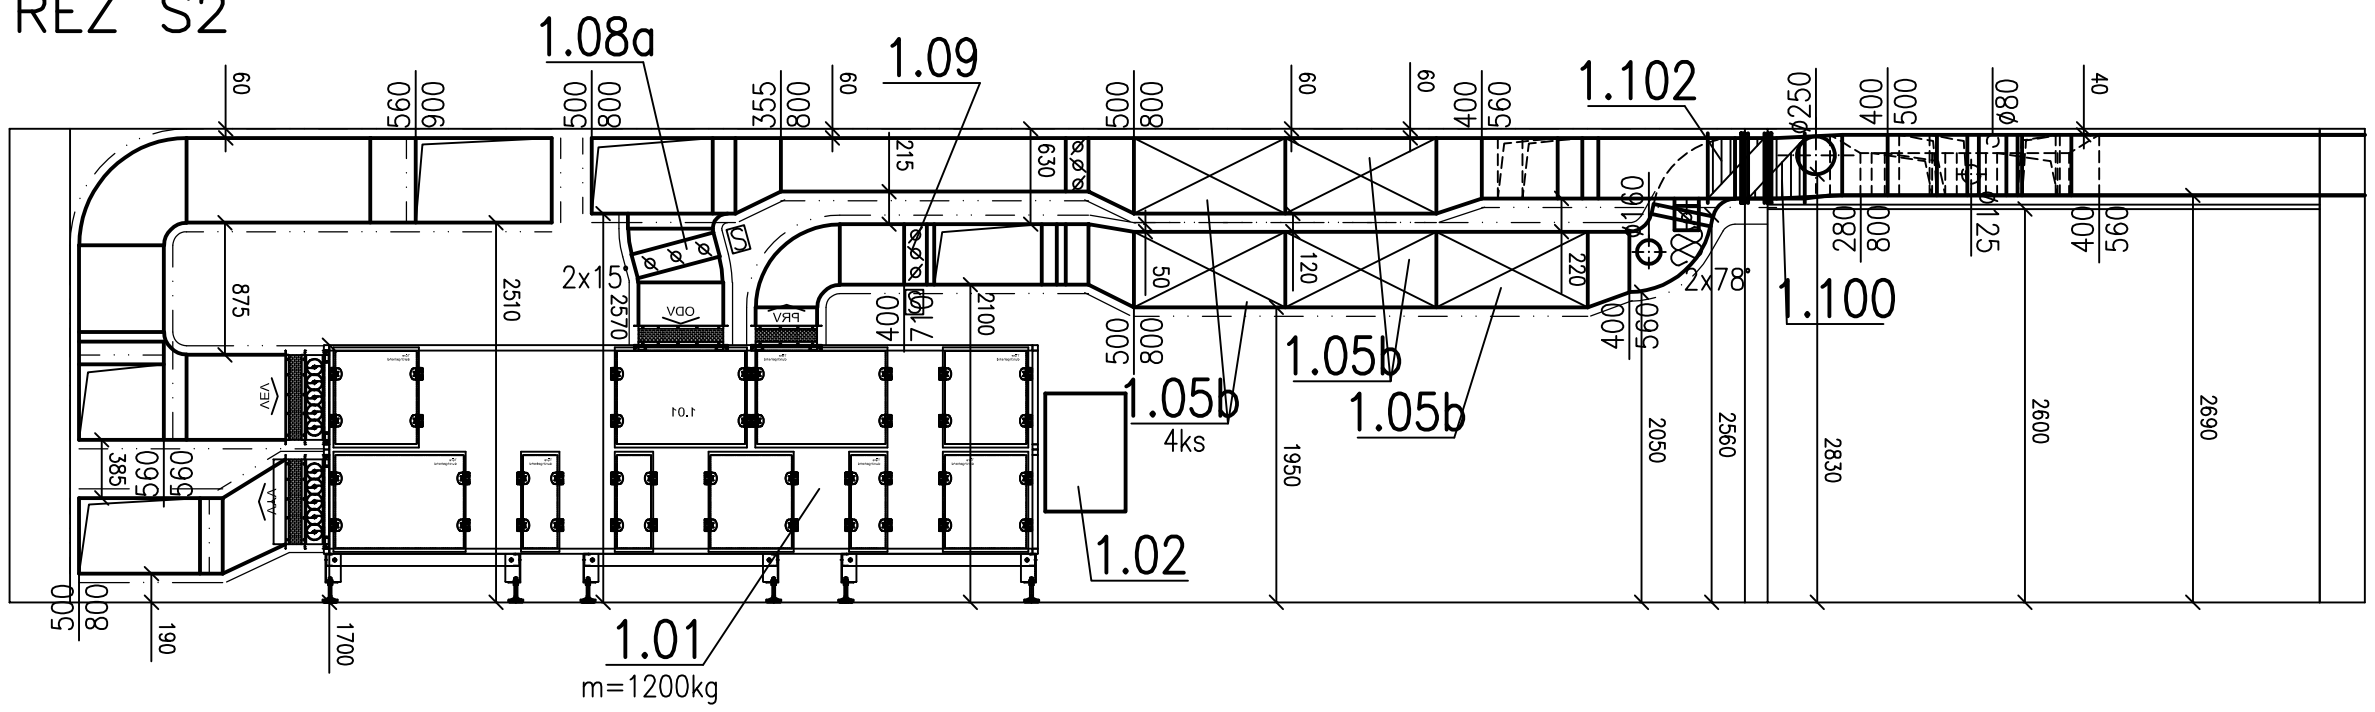

Revize	Datum	Jméno	Podpis	Popis revize
01	2017/10/06	Ing.Jiří Ell		Rozšíření variability

Generální projektant: P A K — PROJEKČNÍ ARCHITEKTONICKÁ KANCELÁŘ SPOL. S R.O. — ING. ARCH. V. STEINHAUSEROVÁ GORKÉHO 11 602 00 BRNO — PAK@SKY.CZ WWW.ARCH.CZ T +420 541 242 238 F +420 541 217 591

Hlavní projektant	Ing.arch.K.Steinhauserová	
Zástupce hl.projektanta	Ing.Hana Svobodová	
Vypracoval	Ing.Jiří Ell	
Objednatel	Masarykova univerzita	

Projektant profese

Technika budov, s.r.o.
Křenová 42
602 00 BRNO
Tel. / Fax: 543 255 094
www.technikabudov.cz

Stavba

DOBUDOVÁNÍ CETOCOEN OP VVV

Stupeň	DVD
Datum	2017/01/27
Zak. č.	3270
Formát	3 x A4
Měřítko	1:50
Č. výkresu	Revize
005	**01**

Objekt SO 304 SB SPECIMEN BANK

Část 09 - VZDUCHOTECHNIKA A PŘÍMÉ CHLAZENÍ

Název výkresu

ŘEZY STROJOVNY

Stavba	Stupeň	Číslo PS-SO	Část	Výkres	Revize
REC SB	**DVD**	**D 304 SB**	**09**	**005**	**01**