


LEGENDA MATERIÁLŮ

- A GABIONOVÁ STĚNA
- B OCELOVÉ DVEŘE S PROTIDĚŠTOVOU ŽALUZII V NADPRAŽÍ, BARVA TMAVĚ ŠEDÁ
- C DRÁŽENÝ PLOT, POPLASTOVANÉ PLETIVO
- D SPALINOVÝ KOMÍN NÁHRADNÍHO ZDROJE, NERZOVÝ PLECH
- E ZPĚTNÉ OSÁZENÍ ZÁBRADÍ
- F TRUBKOVÉ ZÁBRADÍ, ŽÁROVĚ POZINKOVANÁ OCEL

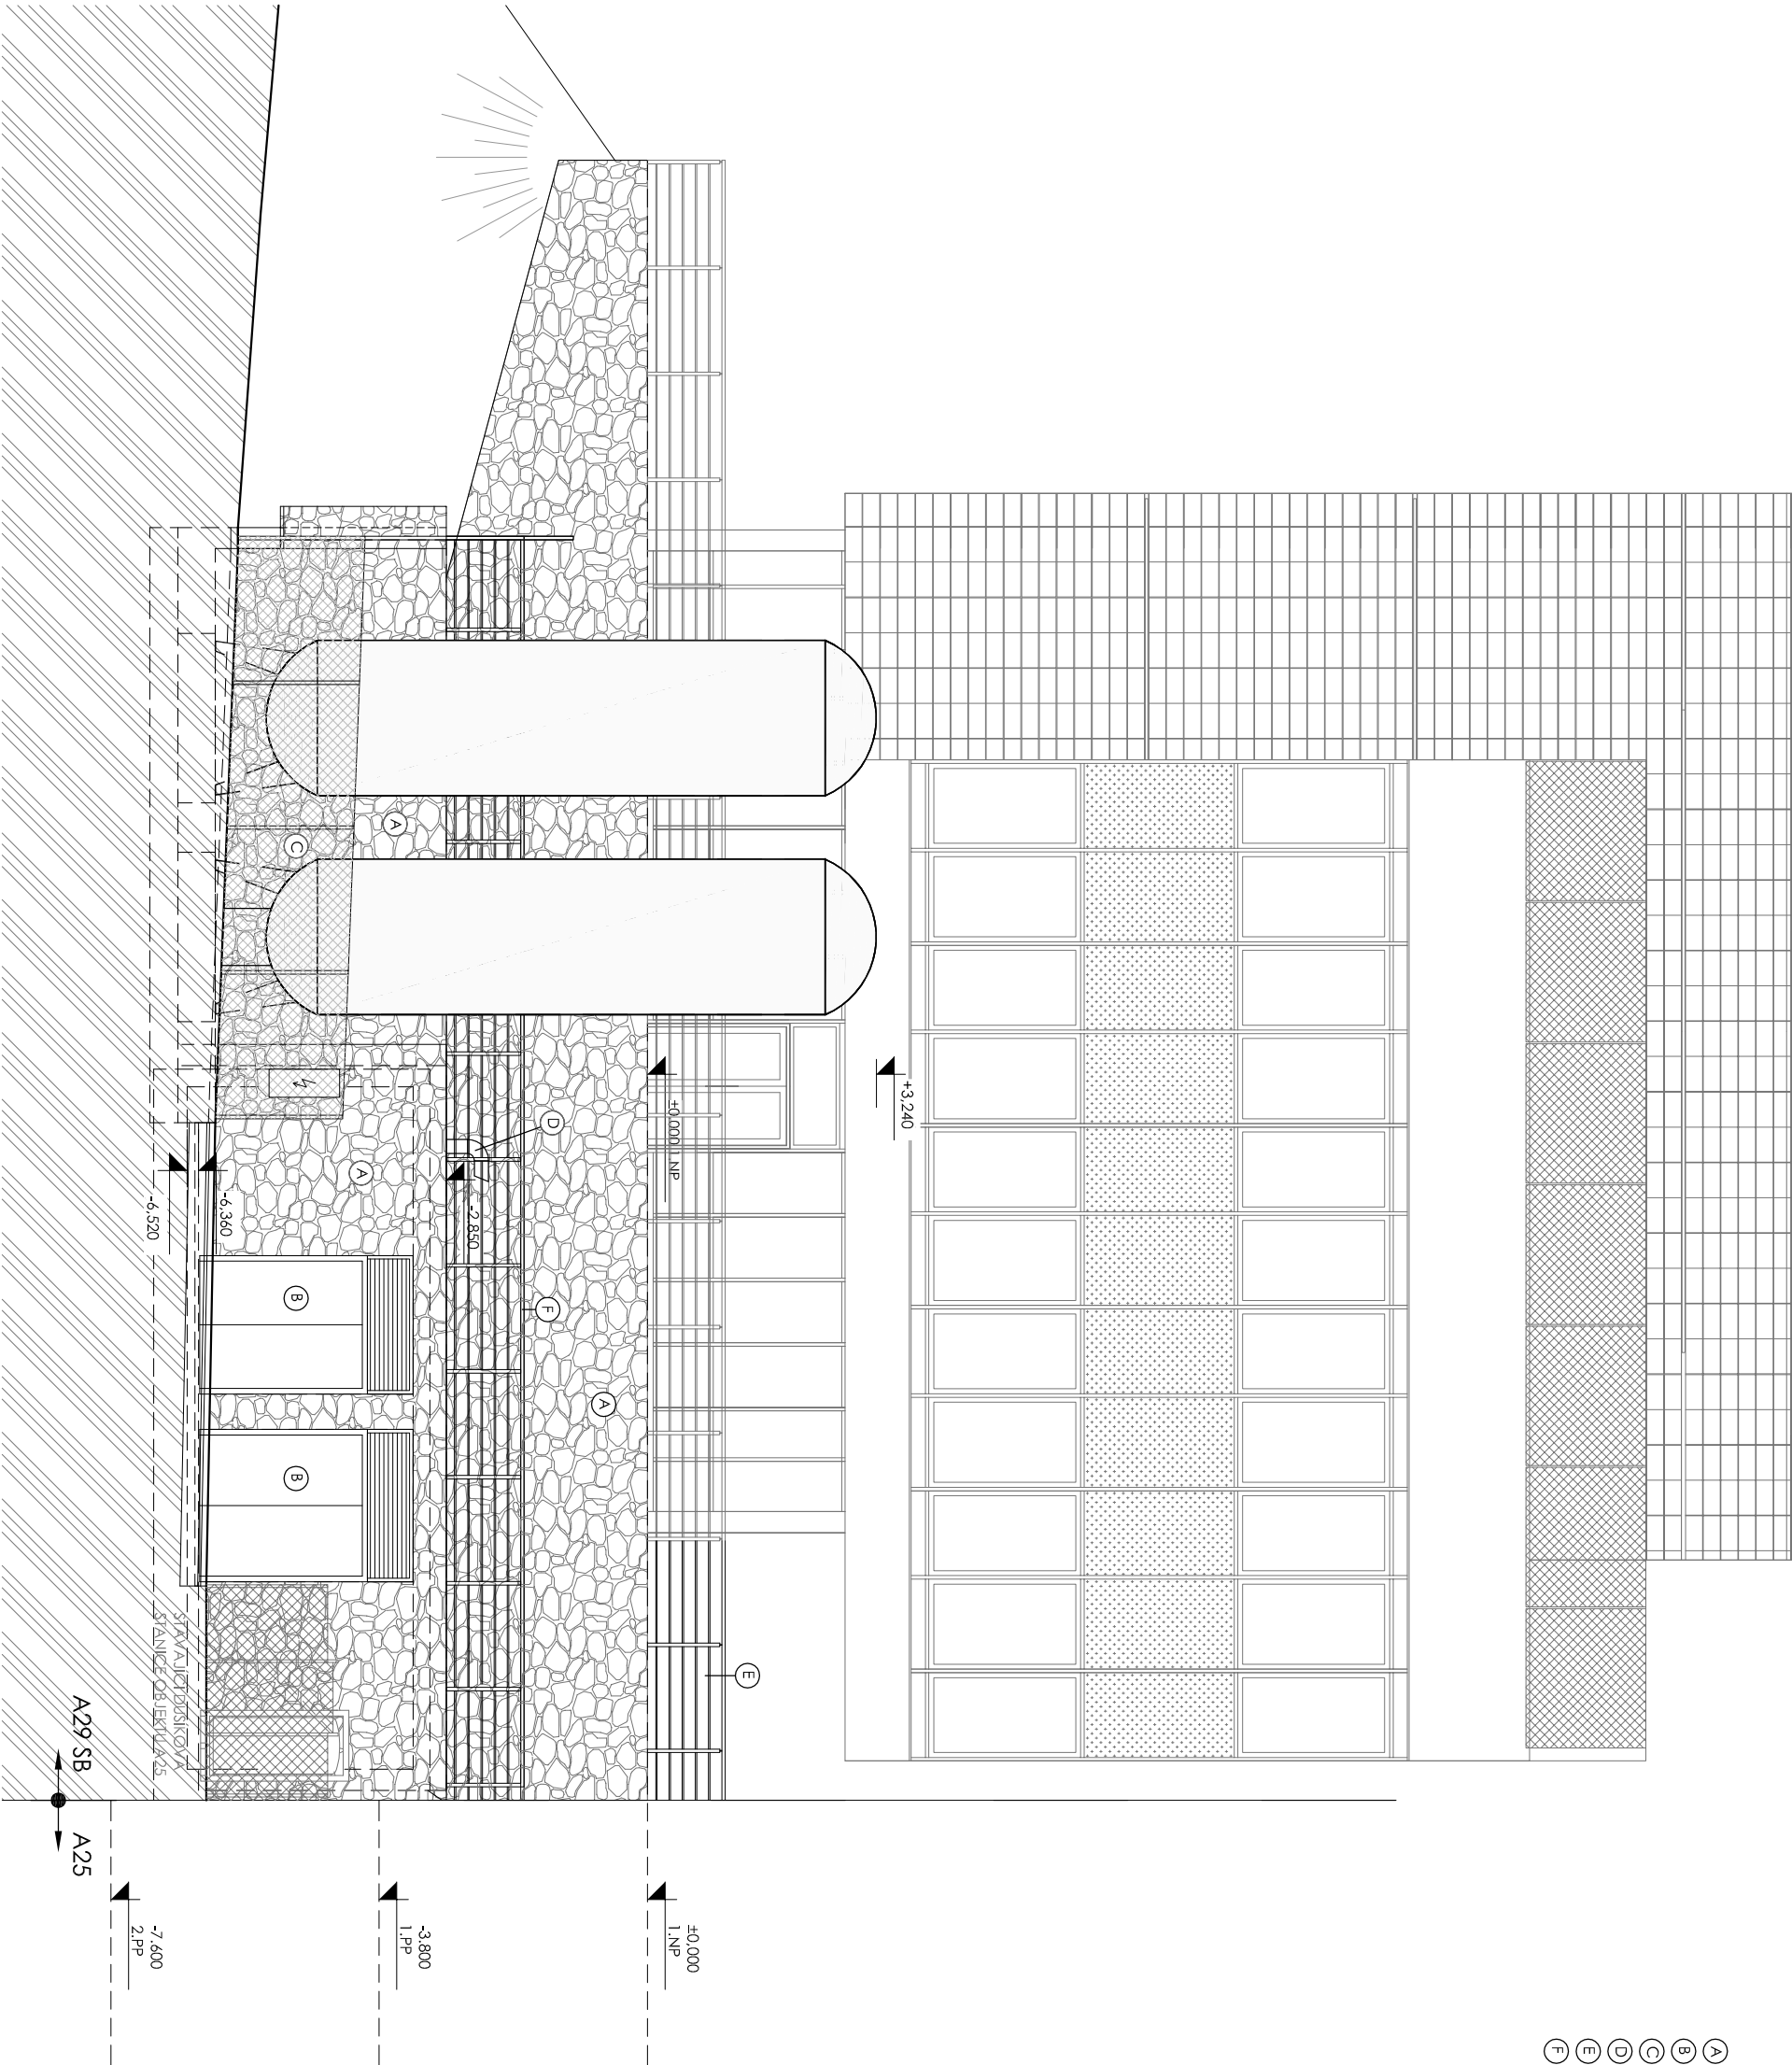

± 0,000 = 281,700 BPV

Revize	Datum	Jméno	Podpis	Popis revize

Generální projektanti:				
P A K		PROJEKČNÍ ARCHITECTURNICKÁ S.R.O. S R O		
Hlavní projektant	Ing. arch. K. Steinhäuserová	Ing. arch. V. Steinhäuserová		
Zástupce hl. projektanta	Ing. Hana Svobodová	Ing. arch. V. Steinhäuserová		
Vypracoval	Ing. Jiří Vošiček	Ing. arch. V. Steinhäuserová		
Objednatel	Masarykova univerzita	Ing. arch. V. Steinhäuserová		
Stavba		Projektant profese		
DOBUDOVÁNÍ CETOCOEN OP VVV		DVD		
Objekt SO 304 SB SPECIMEN BANK		Datum		
Část 01 - STAVEBNÍ ŘEŠENÍ		Zak. č.		
Název výkresu		Formát		
POHLED Z ULICE STUDENTSKÁ		Měřítko		
		Č. výkresu		
		Revize		
		012		
		00		

Stavba	Stupeň	Číslo PS-SO	Část	Výkres	Revize
REC SB	DVD	D 304 SB	01	012	00