




ŘEZ 4-4  
1:100

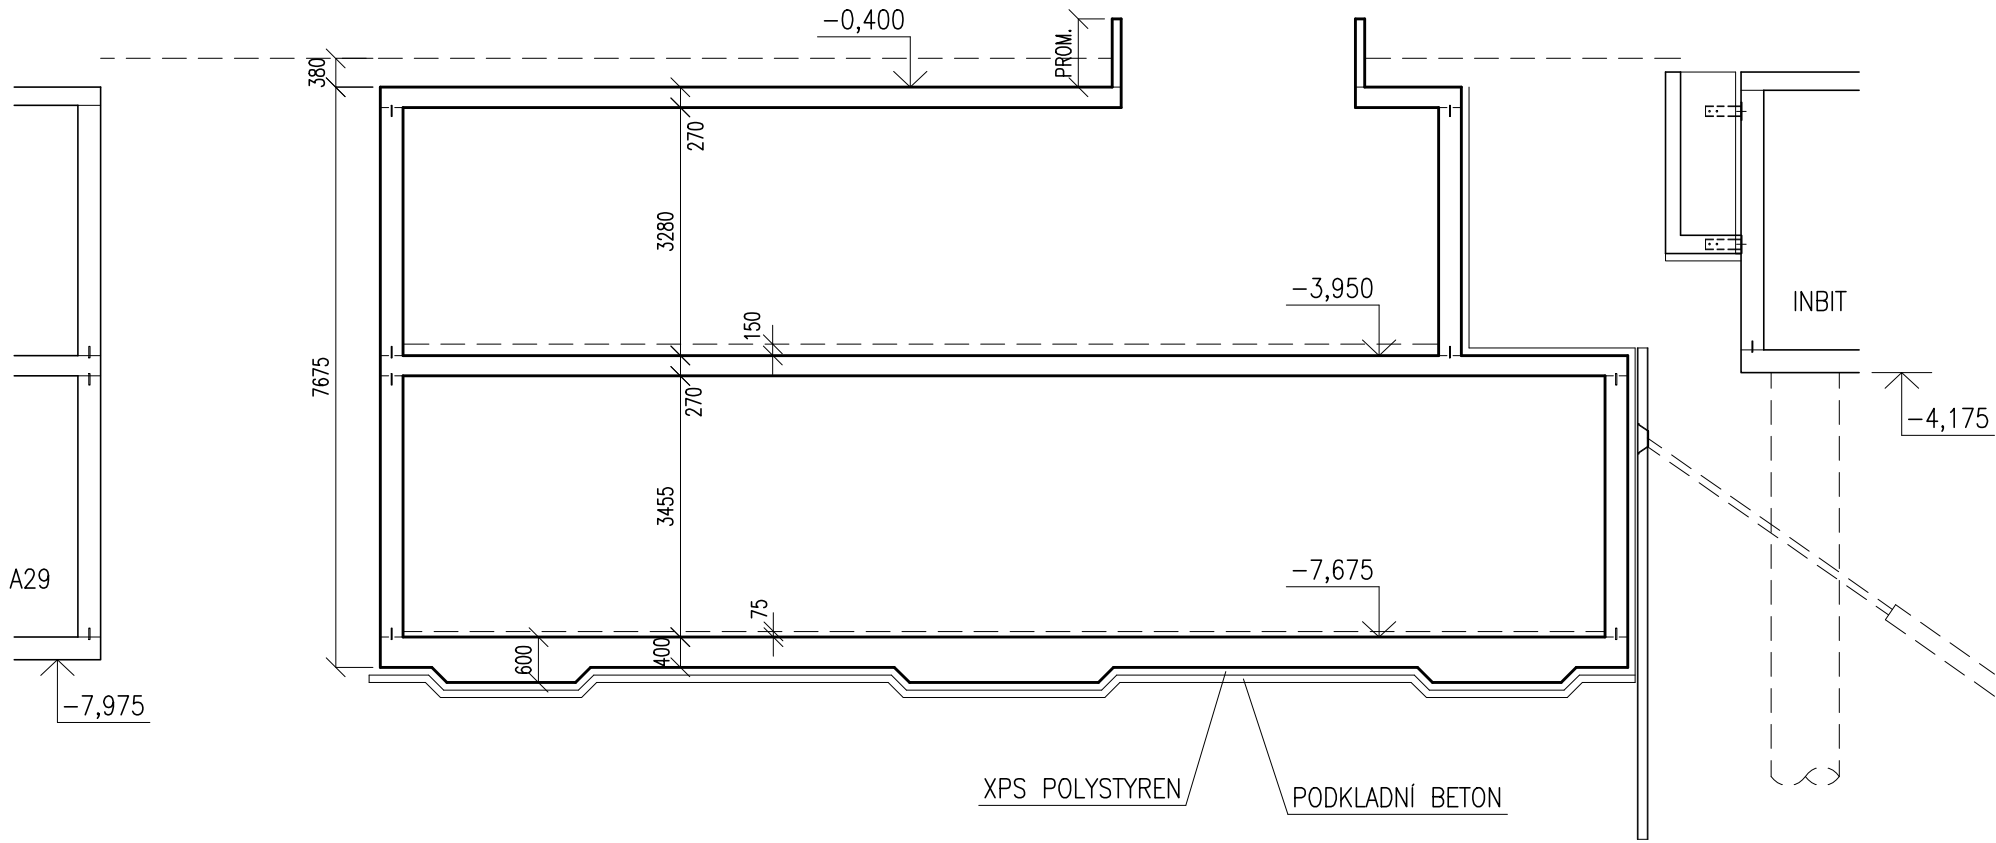


ŘEZ 5-5  
1:100

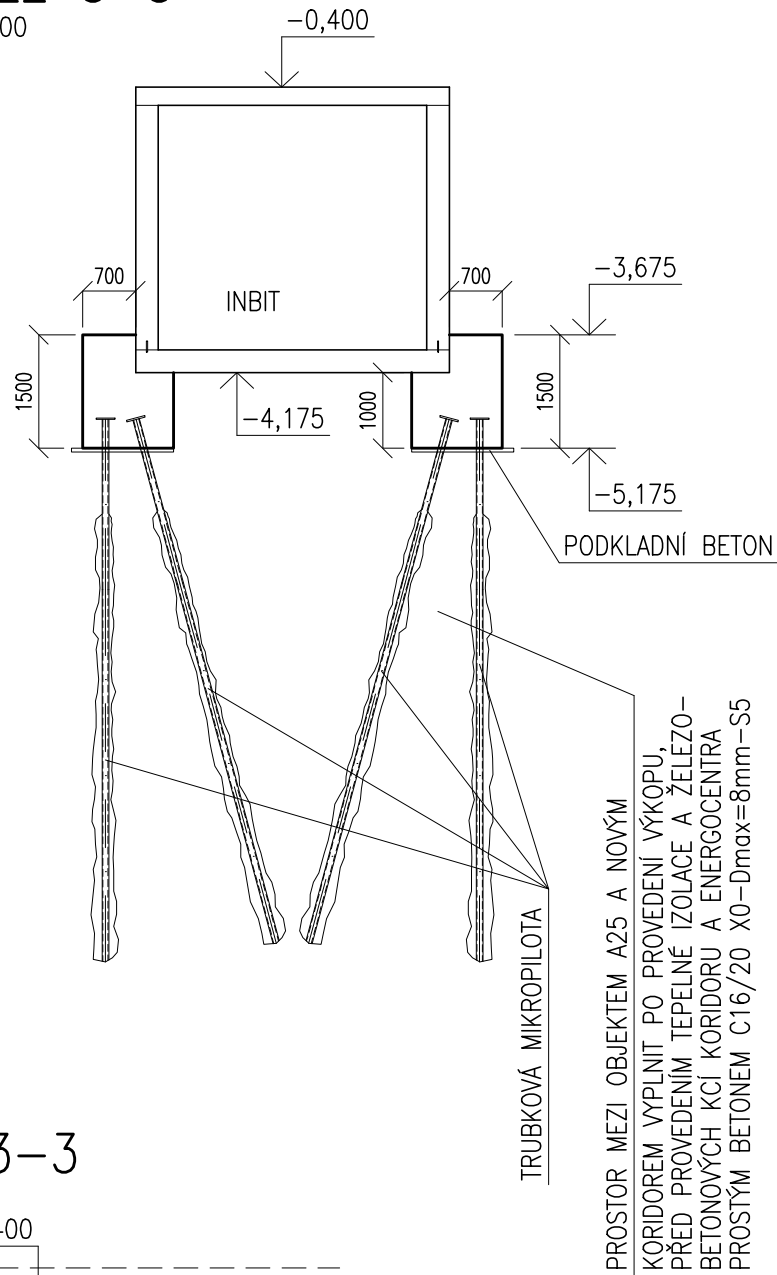


ŘEZ 1-1  
1:100

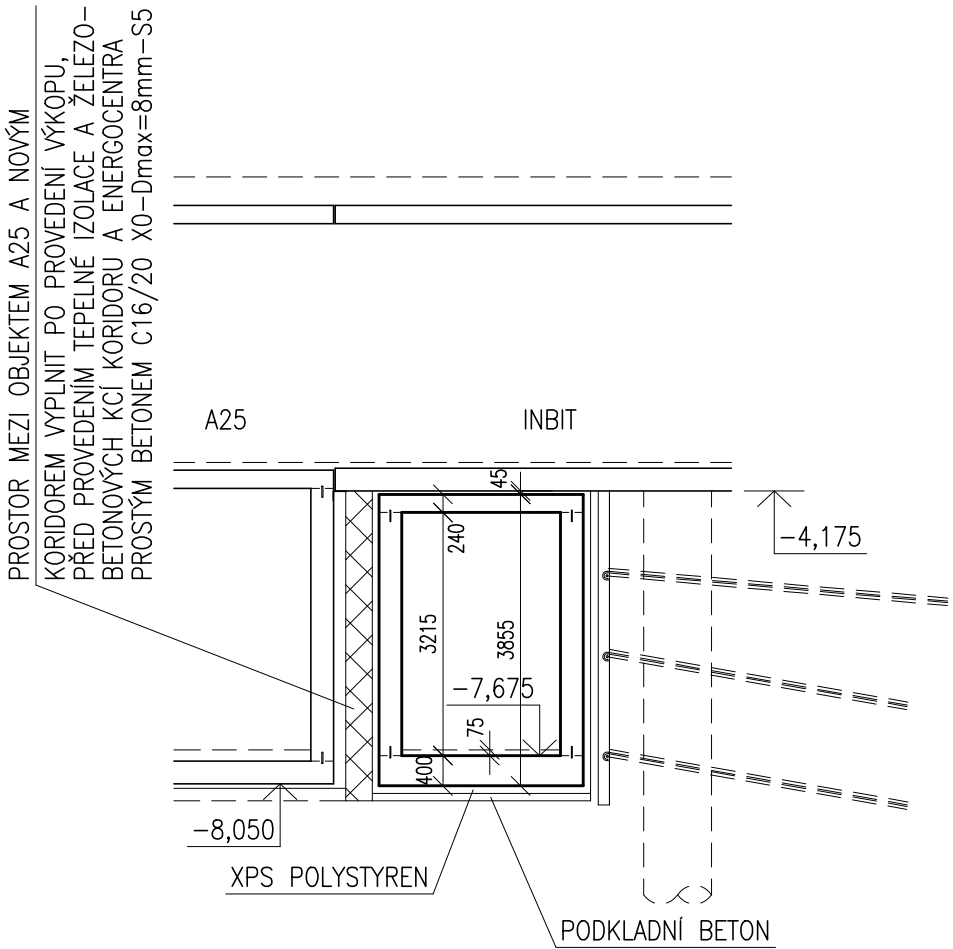

ŘEZ 2-2  
1:100

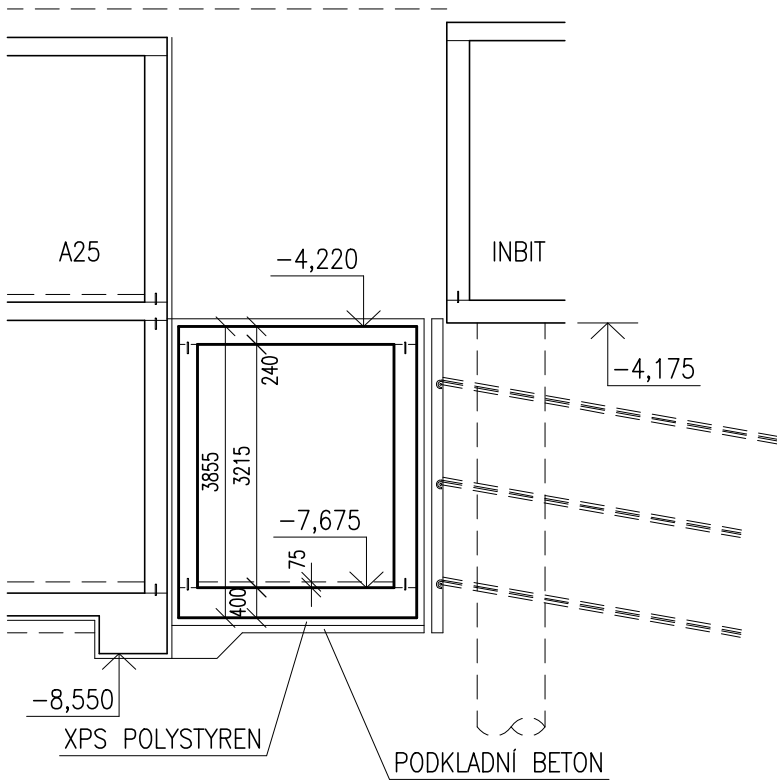

ŘEZ 3-3  
1:100

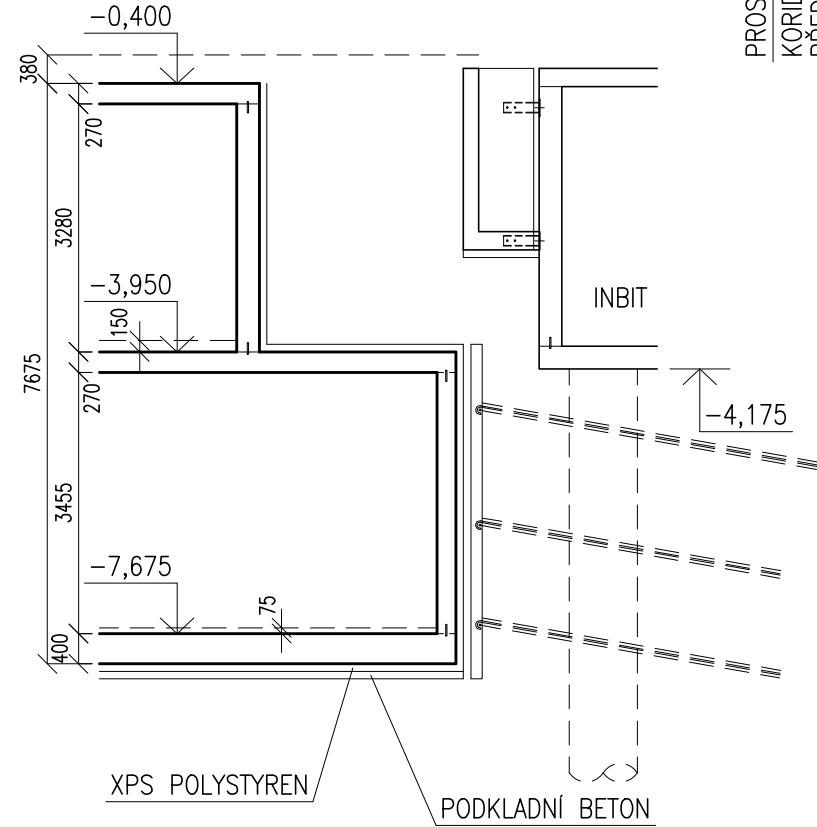

Revize	Datum	Jméno	Podpis	Popis revize

Generální projektant:				
<div><div><div>P</div><div>A</div><div>K</div></div><div><div>PROJEKČNÍ ARCHITEKTONICKÁ KANCELÁŘ SPOL. S R.O.</div><div>ING. ARCH. V. STEINHAUSEROVÁ GORKÉHO 11 602 00 BRNO</div><div>PAKOSKY.CZ WWW.ARCH.CZ T+420 841 842 228 F+420 841 217 991</div></div></div>				
Hlavní projektant	Ing.arch.K.Steinhauserová	<i>Steinhauserová</i>	Projektant profese	
Zástupce hl.projektanta	Ing.Hana Svobodová	<i>Svobodová</i>	<div><div><div></div></div><div><div>HURYTA® s.r.o.</div><div>STATIKA A PROJEKOVÁNÍ STAVB</div><div>BRNO, STÁNKOVA 557/18a tel.: 541420711 e-mail: ihuryta@huryta.cz</div></div></div>	
Vypracoval	Ing.Lukáš Loudil			
Objednatel	Masarykova univerzita			
Stavba			Stupeň	DVD
DOBUDOVÁNÍ CETOCOEN OP VVV			Datum	2017/01/27
			Zak. č.	3270
			Formát	3x A4
Objekt	SO 304 SB SPECIMEN BANK		Měřítko	1:100
Část	02 - BETONOVÉ KONSTRUKCE		Č. výkresu	Revize
Název výkresu	ŘEZY		026	00

Stavba	Stupeň	Číslo PS-SO	Část	Výkres	Revize
REC SB	DVD	D 304 SB	02	026	00