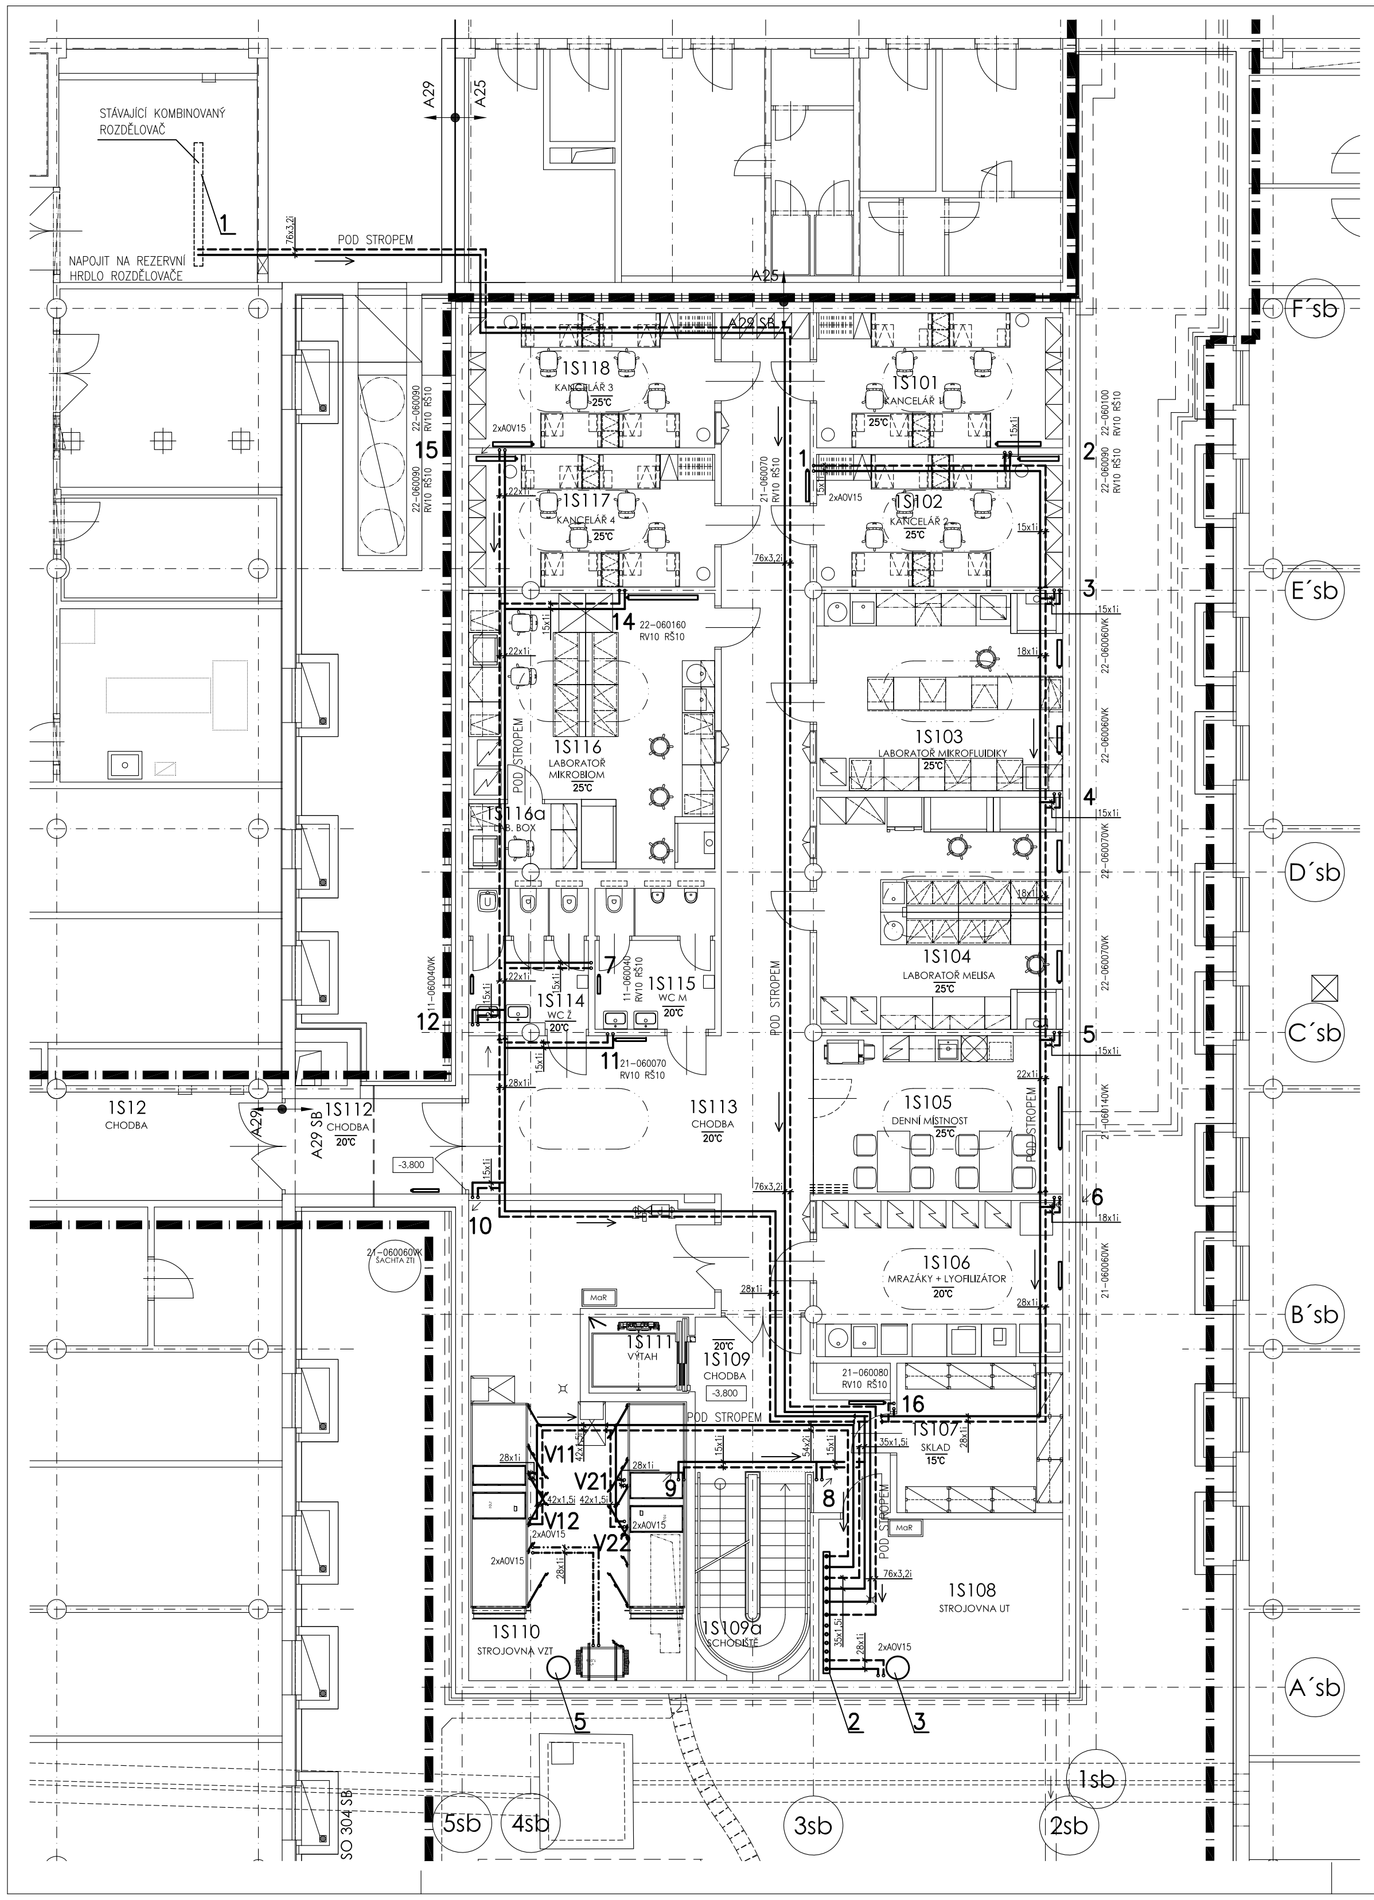


**TABULKA POTRUBÍ - MĚĎ**

| Typ potrubí | Dimenze potrubí | Rozměr potrubí (mm) | Typ izolace | Tloušťka izolace (mm) | Celková tloušťka (mm) | Celková hmotnost (kg/m) | Vodivost zbaveč (m) |
|---|---|---|---|---|---|---|---|
| Chladivové potrubí | DN 10 | 10x1 | POLYETYL. IZOLACE | 25 | 65 | 0,62 | 1,0 |
| | DN 15 | 15x1 | MIN. PLST TZB 800 | 30 | 68 | 0,80 | 1,2 |
| | DN 15 | 18x1 | MIN. PLST TZB 800 | 40 | 98 | 1,04 | 1,3 |
| | DN 20 | 22x1 | MIN. PLST TZB 800 | 40 | 102 | 1,32 | 1,5 |
| | DN 25 | 28x1 | MIN. PLST TZB 800 | 40 | 108 | 1,74 | 1,7 |
| | DN 32 | 35x1,5 | MIN. PLST TZB 800 | 40 | 115 | 2,38 | 2,0 |
| | DN 40 | 42x1,5 | MIN. PLST TZB 800 | 50 | 142 | 2,90 | 2,2 |
| | DN 50 | 54x2 | MIN. PLST TZB 800 | 50 | 154 | 4,12 | 2,4 |
| | DN 50 | 64x2 | MIN. PLST TZB 800 | 50 | 164 | 4,99 | 2,6 |
| | DN 65 | 76x1,5 | MIN. PLST TZB 800 | 50 | 176 | 6,12 | 2,8 |
| | DN 80 | 80x2 | MIN. PLST TZB 800 | 60 | 209 | 8,64 | 3,0 |
| | DN 100 | 108x2,5 | MIN. PLST TZB 800 | 60 | 228 | 10,32 | 3,3 |

**TABULKA POTRUBÍ - OCEL**

| Typ potrubí | Dimenze potrubí | Rozměr potrubí (mm) | Typ izolace | Tloušťka izolace (mm) | Celková tloušťka (mm) | Celková hmotnost (kg/m) |
|---|---|---|---|---|---|---|
| Odpadní (kanalizační) potrubí | DN 10 | 17,2x2,35 | ROCKWOOL TZB 800 | 40 | 97,2 | 1,98 |
| | DN 15 | 21,3x2,75 | ROCKWOOL TZB 800 | 40 | 101,5 | 2,72 |
| | DN 20 | 27x2,75 | ROCKWOOL TZB 800 | 40 | 107 | 3,52 |
| | DN 25 | 33,8x3,25 | ROCKWOOL TZB 800 | 40 | 113,8 | 5,05 |
| | DN 32 | 42,5x3,25 | ROCKWOOL TZB 800 | 40 | 122,5 | 6,74 |
| | DN 40 | 48,4x3,5 | ROCKWOOL TZB 800 | 40 | 128,4 | 8,38 |
| | DN 50 | 57x2,9 | ROCKWOOL TZB 800 | 50 | 157 | 9,88 |
| | DN 65 | 76x3,2 | ROCKWOOL TZB 800 | 60 | 196 | 16,31 |
| | DN 80 | 89x3,6 | ROCKWOOL TZB 800 | 60 | 209 | 21,96 |
| | DN 100 | 108x4 | ROCKWOOL TZB 800 | 60 | 228 | 31,2 |
| | DN 125 | 133x4,5 | ROCKWOOL TZB 800 | 60 | 253 | 40,2 |
| | DN 150 | 159x4,5 | ROCKWOOL TZB 800 | 60 | 279 | 56,3 |
| | DN 200 | 219x6,3 | ROCKWOOL TZB 800 | 80 | 379 | 103,8 |

## LEGENDA MÍSTNOSTÍ

### SO 304 SB

| Č.M. | ÚČEL MÍSTNOSTI | PLOCHA m² |
|---|---|---|
| 1S101 | KANCELÁŘ 1 | 17,81 |
| 1S102 | KANCELÁŘ 2 | 17,49 |
| 1S103 | LABORATOŘ MIKROFLUIDIKY | 25,95 |
| 1S104 | LABORATOŘ MELISA | 30,45 |
| 1S105 | DENNÍ MÍSTNOST | 20,97 |
| 1S106 | MRAZÁKY + LYOFILIZÁTOR | 20,53 |
| 1S107 | SKLAD | 13,33 |
| 1S108 | STROJOVNA UT | 21,10 |
| 1S109 | CHODBA | 14,49 |
| 1S109a | SCHODIŠTĚ | 11,50 |
| 1S110 | STROJOVNA VZT | 51,83 |
| 1S111 | VÝTAH | - |
| 1S112 | CHODBA | 9,29 |
| 1S113 | CHODBA | 69,15 |
| 1S114 | WC Ž | 8,79 |
| 1S115 | WC M | 8,97 |
| 1S116 | LABORATOŘ MIKROBIOM | 31,98 |
| 1S116a | LAB. BOX | 3,80 |
| 1S117 | KANCELÁŘ 4 | 17,47 |
| 1S118 | KANCELÁŘ 3 | 17,81 |

### SO 315

| Č.M. | ÚČEL MÍSTNOSTI | PLOCHA m² |
|---|---|---|
| 1S119 | PROSTOR PRO VENKOVNÍ KLIMAJEDNOTKY | 47,86 |
| 1S120 | TRAFOSTANICE | 18,45 |

### A29

| Č.M. | ÚČEL MÍSTNOSTI | PLOCHA m² |
|---|---|---|
| 1S12 | CHODBA | 15,53 |

## POZNÁMKA

LEGENDA VIZ V. Č. 006.

| Revize | Datum | Jméno | Podpis | Popis revize |
|---|---|---|---|---|
| 01 | 2017/10/06 | Ing. Eduard Sznapka | | Rozšíření variability |
| | | | | |
| | | | | |

Generální projektant: P A K

PROJEKČNÍ ARCHITEKTONICKÁ KANCELÁŘ s.r.o.
ING. ARCH. V. STEINHAUSEROVÁ ČSMVKNĚ 11 602 00 BRNO
PAK@SKY.CZ WWW.ARCH.CZ T +420 541 847 258 F +420 541 217 751

| | | |
|---|---|---|
| Hlavní projektant | Ing.arch.K.Steinhauserová | Projektant profese |
| Zástupce hl.projektanta | Ing.Hana Svobodová | |
| Vypracoval | Ing. Eduard Sznapka | DOSZpro s.r.o. Šumavská 15 602 00 Brno |
| Objednatel | Masarykova univerzita | |

| | | |
|---|---|---|
| Stavba | | Stupeň: DVD |
| **DOBUDOVÁNÍ CETOCOEN OP VVV** | | Datum: 2017/01/27 |
| | | Zak. č.: 3270 |
| Objekt: SO 304 SB SPECIMEN BANK | | Formát: 6 x A4 |
| Část: 06 - ÚSTŘEDNÍ VYTÁPĚNÍ | | Měřítko: 1:100 |
| Název výkresu | | Č. výkresu: 003 / Revize: 01 |
| **PŮDORYS 1.PP** | | |

| Stavba | Stupeň | Číslo PS-SO | Část | Výkres | Revize |
|---|---|---|---|---|---|
| **REC SB** | **DVD** | **D 304 SB** | **06** | **003** | **01** |