


LEGENDA MÍSTNOSTÍ		
Č.M.	ÚČEL MÍSTNOSTI	PLOCHA m²
101	CHODBA A SCHODIŠTĚ	9,70

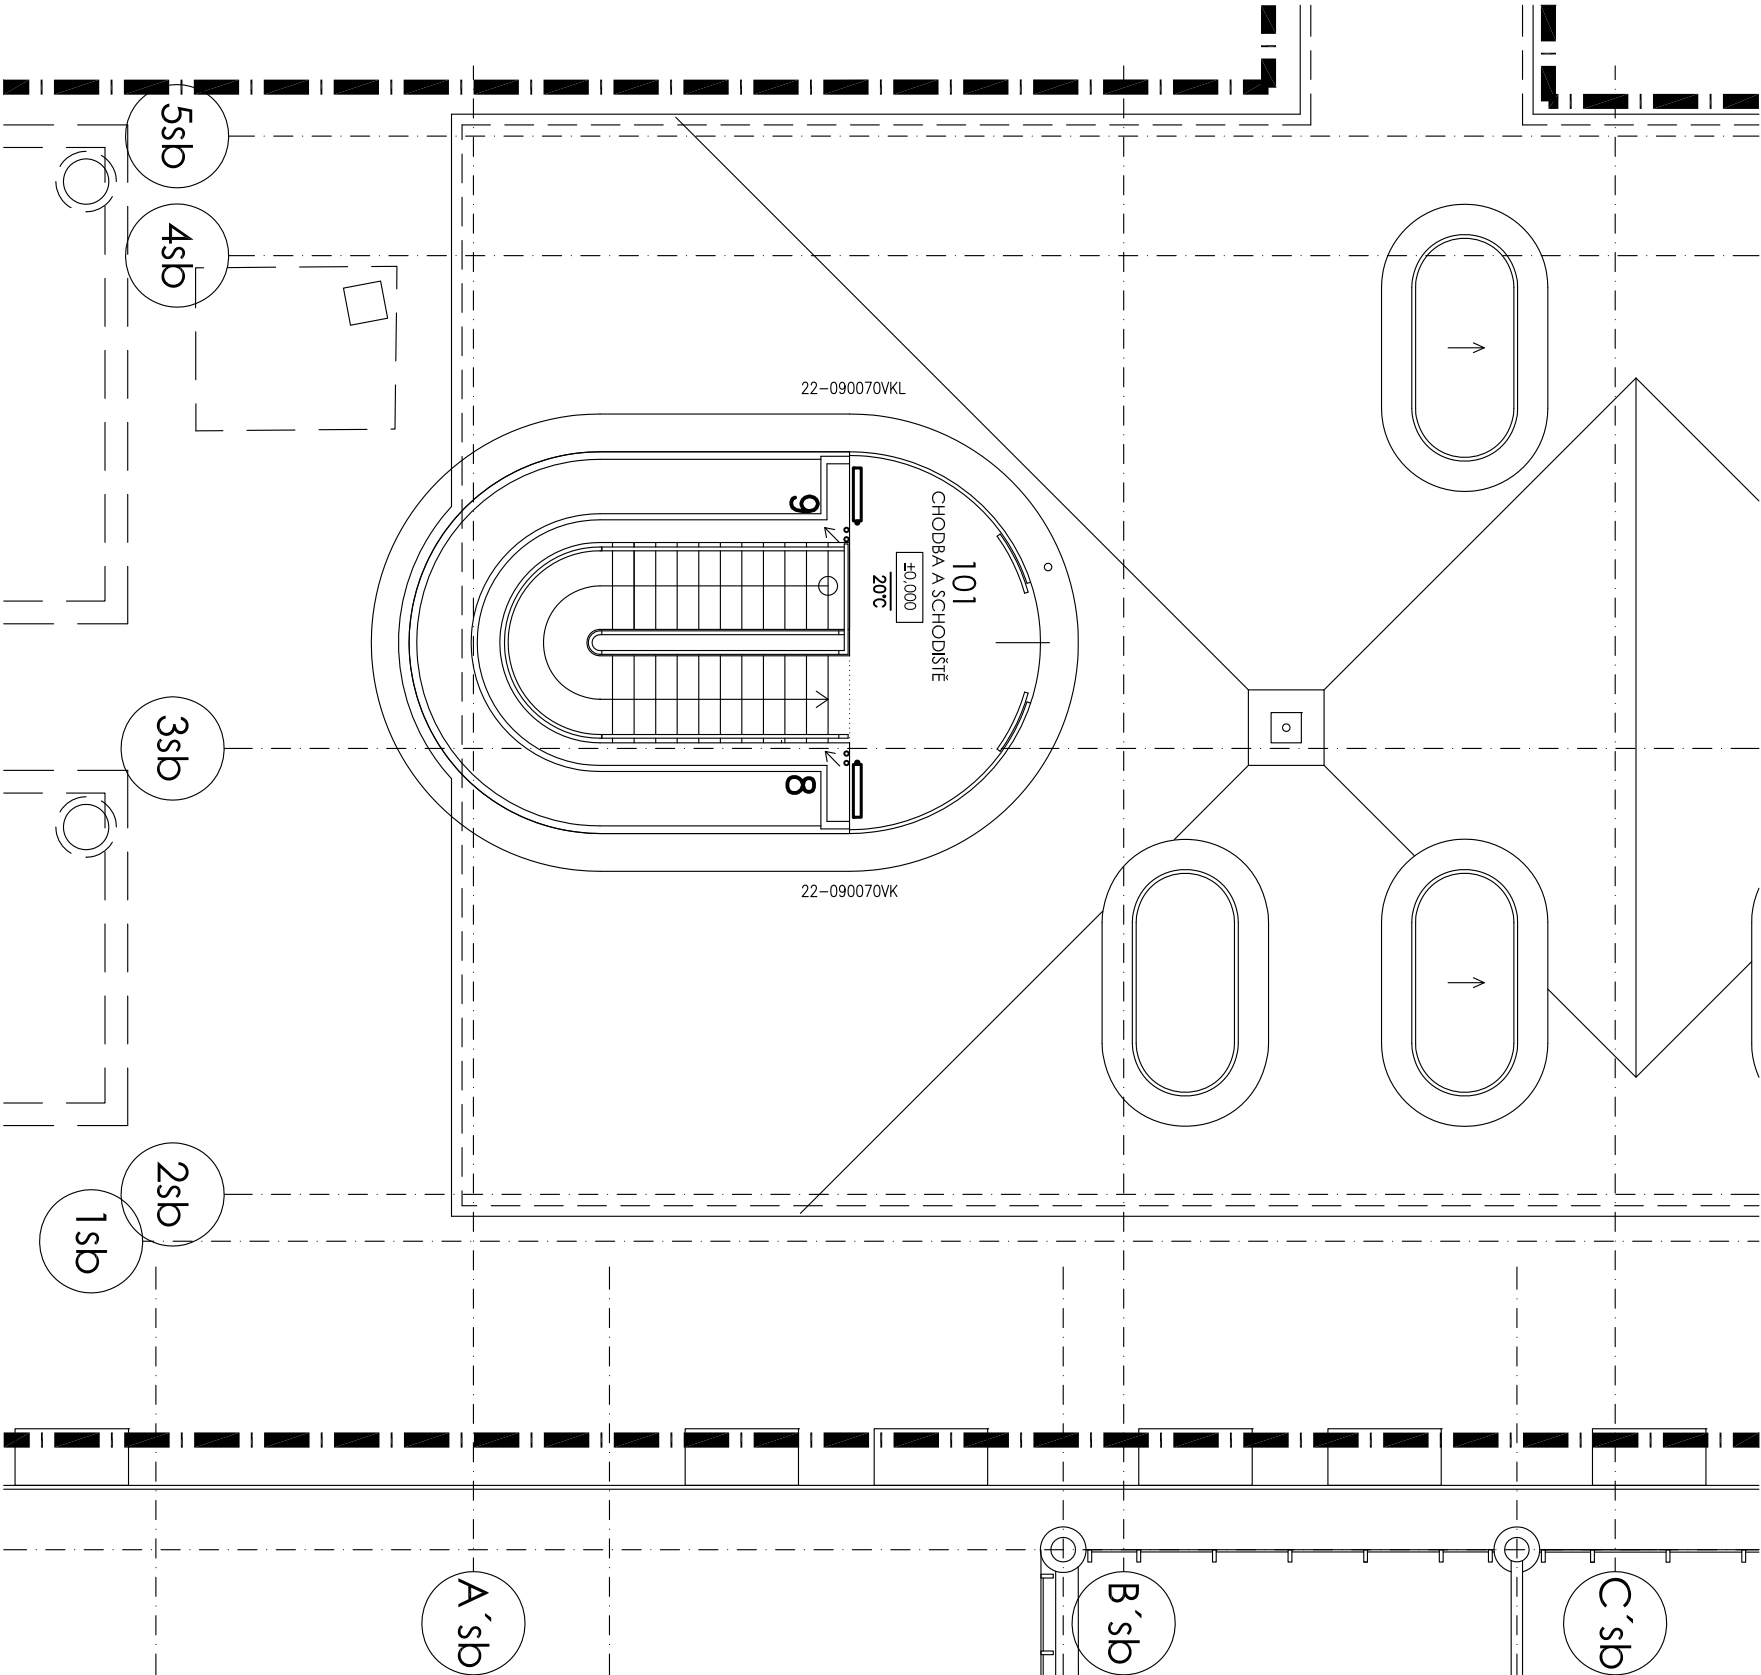

POZNÁMKA

LEGENDA VIZ V. Č. 006.

Revize	Datum	Jméno	Podpis	Popis revize

Generální projektant:



PROJEKČNÍ
KANCELÁŘ
KONEČNÝ
SPOL. S R.O.

ING. ARCH.
KONEČNÝ
SPOL. S R.O.

PAK@STV.CZ
VÝKRES
T +420 541 502 238
F +420 541 217 591

Hlavní projektant	Ing.arch.K.Steinhouserová	Spředená	Projektant profese
-------------------	---------------------------	----------	--------------------

Zástupce hl.projektanta	Ing.Hana Svobodová	Spředená	DOSZpro s.r.o.
-------------------------	--------------------	----------	----------------

Vypracoval	Ing. Eduard Šnappka	Spředená	Šumavská 15
------------	---------------------	----------	-------------

Objednatel	Masarykova univerzita	Spředená	602 00 Brno
------------	-----------------------	----------	-------------

Stavba	Stupeň	DVD
--------	--------	-----

DOBUDOVÁNÍ CETOCOEN OP VVV

Objekt	SO 304 SB SPECIMEN BANK	Zak. č.	3270
--------	-------------------------	---------	------

Část	06 - ÚSTŘEDNÍ VYTÁPĚNÍ	Formát	2 x A4
------	------------------------	--------	--------

Název výkresu	Č. výkresu	Revize
---------------	------------	--------

PŮDORYS 1.NP	004	00
--------------	-----	----

Stavba	Stupeň	Číslo PS-SO	Část	Výkres	Revize
REC SB	DVD	D 304 SB	06	004	00