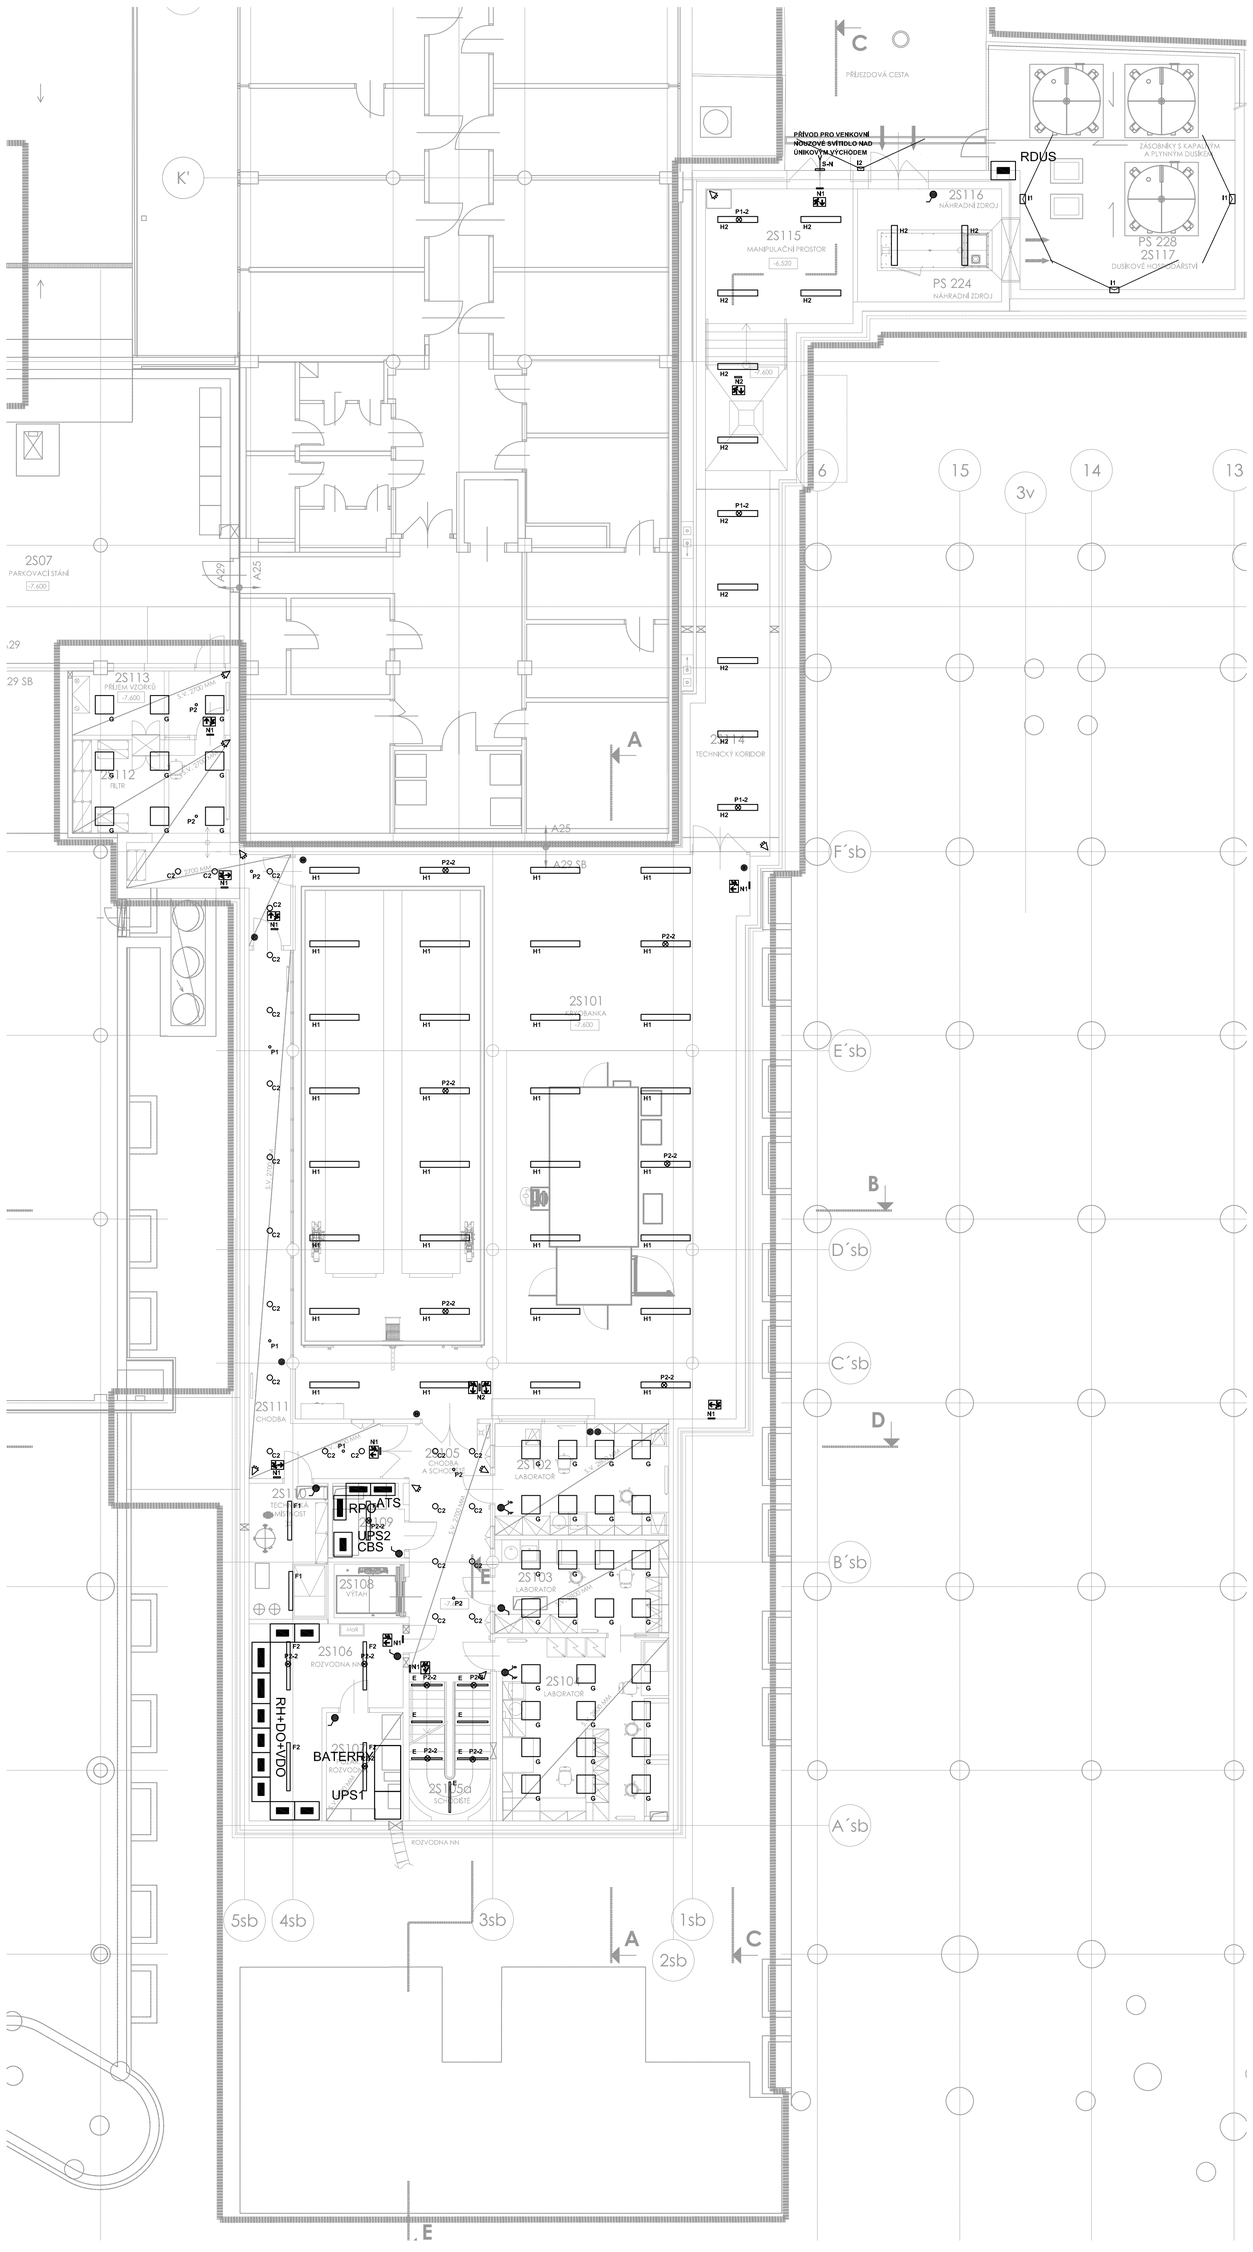

LEGENDA MÍSTNOSTÍ

SO 304 SB

Č.M.	ÚČEL MÍSTNOSTI	PLOCHA m²
25101	KRYOBANKA	267.19
25102	LABORATOŘ	20.83
25103	LABORATOŘ	17.47
25104	LABORATOŘ	32.91
25105	CHODBA A SCHODIŠTĚ	34.85
25105a	SCHODIŠTĚ	10.75
25106	ROZVODNA NN	22.74
25107	POŽÁRNÍ ROZVODNA	8.99
25108	VÝTAH	4.03
25109	UPS	5.70
25110	TECHNICKÁ MÍSTNOST	11.58
25111	CHODBA	28.66
25112	FILTR	26.48
25113	PŘÍJEM VZORKŮ	10.97
25114	TECHNICKÝ KORIDOR	41.39
25115	MANIPULAČNÍ PROSTOR	21.82
25116	NÁHRADNÍ ZDROJ	17.92
25117	DUSÍKOVÉ HOSPODÁŘSTVÍ	58.42

A29

VYPÍNAČ Č.1 IP44
VYPÍNAČ Č.5
VYPÍNAČ Č.5 IP44
VYPÍNAČ Č.7 IP44
VYPÍNAČ Č.6+6 IP44
POHYBOVÝ SPÍNAČ
STMÍVAČ

LEGENDA SVÍTIDEL :

A = SVÍTIDLO LED DO PODHLEDU 4x37W
B = SVÍTIDLO DO PODHLEDU LED 1x49W
C1 = SVÍTIDLO DO PODHLEDU LED 1x32W
C2 = SVÍTIDLO DO PODHLEDU LED 1x20W
C3 = SVÍTIDLO DO PODHLEDU LED 1x13W
D = PŘISAZENÉ SVÍTIDLO ZÁŘIVKOVÉ NA ZRCADLO 1x28W
E = LED PÁSEK VESTAVNÝ 15.4W/m
F1 = SVÍTIDLO PŘISAZENÉ ZÁŘIVKOVÉ 2x36W IP65
F2 = SVÍTIDLO PŘISAZENÉ ZÁŘIVKOVÉ 2x58W IP65
F3 = SVÍTIDLO PŘISAZENÉ ZÁŘIVKOVÉ 1x36W IP65
G = SVÍTIDLO DO PODHLEDU LED 1x40W
H1 = SVÍTIDLO ZÁVĚSNÉ ZÁŘIVKOVÉ 2x58W IP 66
H2 = SVÍTIDLO ZÁVĚSNÉ ZÁŘIVKOVÉ 2x36W IP 66
I1 = VENKOVNÍ SVĚTLOMET LED 1x70W IP 65
I2 = VENKOVNÍ SVĚTLOMET LED 1x30W IP 65
J = ZÁVĚSNÉ SVÍTIDLO LED 1x18W
N1 = NOUZOVÉ SVÍTIDLO NÁSTĚNNÉ S PIKTOGRAMEM LED 1,5W
N2 = NOUZOVÉ SVÍTIDLO DO PODHLEDU S PIKTOGRAMEM LED 1,5W
N3 = NOUZOVÉ SVÍTIDLO NÁSTĚNNÉ LED 5W
P1 = NOUZOVÉ SVÍTIDLO VESTAVNÉ PROTIPANIKOVÉ LED 2x1,6W
P1-2 = NOUZOVÁ VLOŽKA LED DO ZÁŘIVKOVÉHO SVÍTIDLA 2W
P2 = NOUZOVÉ SVÍTIDLO VESTAVNÉ PROTIPANIKOVÉ LED 2x1,6W
P2-2 = NOUZOVÁ VLOŽKA LED DO ZÁŘIVKOVÉHO SVÍTIDLA 2W

Revize	Datum	Jméno	Podpis	Popis revize
01	2017/10/06	Bc. Petr Mana		Rozšíření variability

Generální projektant: P A K PROJEKČNÍ ARCHITEKTONICKÁ KANCELÁŘ SPOL. S R.O. | ING. ARCH. Y. STEINHAUSEROVÁ ČERKINGU 11 602 00 BRNO | PAK@SKY.CZ WWW.ARCH.CZ T +420 541 547 228 F +420 541 711 891

Hlavní projektant	Ing.arch.K.Steinhauserová		Projektant profese
Zástupce hl.projektanta	Ing.Hana Svobodová		
Vypracoval	Bc. Petr Mana		
Objednatel	Masarykova univerzita		
Stavba	DOBUDOVÁNÍ CETOCOEN OP VVV	Stupeň	DVD
		Datum	2017/01/27
		Zak. č.	3270
Objekt	SO 304 SB SPECIMEN BANK	Formát	- x A4
Část	10 - ELEKTROINSTALACE	Měřítko	-
Název výkresu	PŮDORYS 2.PP - SVĚTELNÉ ROZVODY	Č. výkresu	008
		Revize	01

Stavba	Stupeň	Číslo PS-SO	Část	Výkres	Revize
REC SB	DVD	D 304 SB	10	008	01