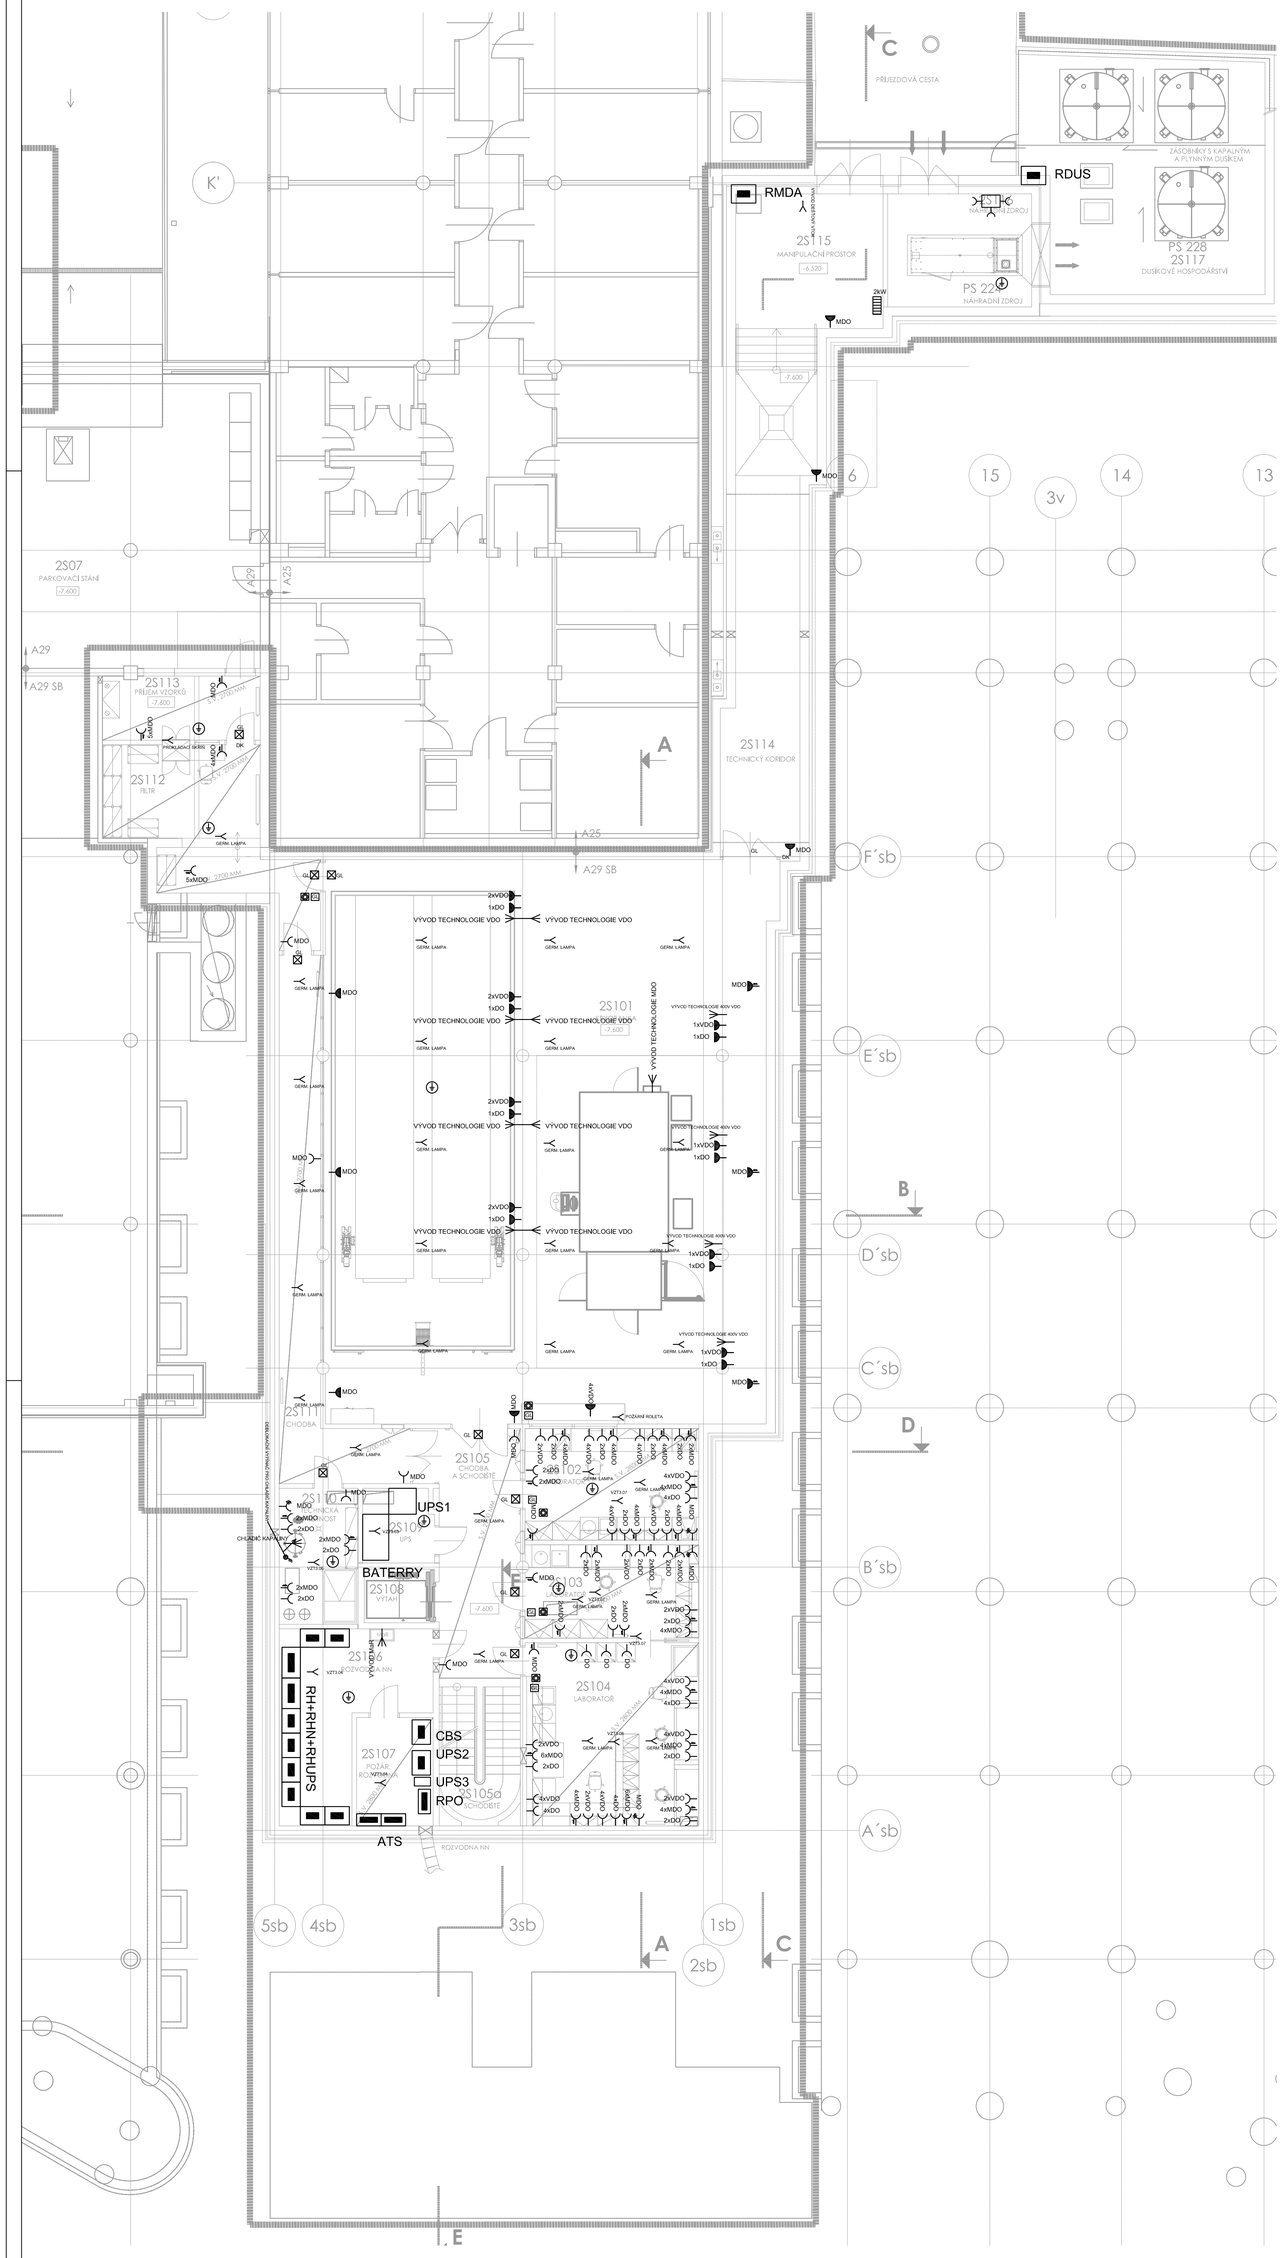

LEGENDA MÍSTNOSTÍ

SO 304 SB

Č.M.	ÚČEL MÍSTNOSTI	PLOCHA m²
25101	KRYOBANKA	267.19
25102	LABORATOŘ	20.83
25103	LABORATOŘ	17.47
25104	LABORATOŘ	32.91
25105	CHODBA A SCHODIŠTĚ	34.85
25105a	SCHODIŠTĚ	10.75
25106	ROZVODNA NN	22.74
25107	POŽÁRNÍ ROZVODNA	8.99
25108	VÝTAH	4.03
25109	UPS	5.70
25110	TECHNICKÁ MÍSTNOST	11.58
25111	CHODBA	28.66
25112	FILTR	26.48
25113	PŘÍJEM VZORKŮ	10.97
25114	TECHNICKÝ KORIDOR	41.39
25115	MANIPULAČNÍ PROSTOR	21.82
25116	NÁHRADNÍ ZDROJ	17.92
25117	DUSÍKOVÉ HOSPODÁŘSTVÍ	58.42

A29

LEGENDA :

- ZÁSUVKA 230V JEDNONÁSOBNÁ
- ZÁSUVKA 230V JEDNONÁSOBNÁ S PŘEPĚTOVOU OCHRANOU
- ZÁSUVKA 230V JEDNONÁSOBNÁ IP44
- ZÁSUVKA 400V JEDNONÁSOBNÁ IP44
- VÝVOD 230V
- VÝVOD 400V
- ZÁSUVKOVÁ SKŘÍŇ
- ROZVÁDĚČ
- POSPOJOVANÍ
- GL SIGNALIZACE GERMICIDNÍCH LAMP
- OVLADAČ GERMICIDNÍCH LAMP
- STOP TLAČÍTKO
- OSOUŠEČ RUKOU
- PŘÍMOTOPNÝ KONVEKTOR
- DK DVEŘNÍ KONTAKT

MDO = NORMÁLNÍ SÍŤ
DO = ZÁLOHOVANÁ SÍŤ DA
VDO -ZÁLOHOVANÁ SÍŤ UPS

Revize	Datum	Jméno	Podpis	Popis revize
01	2017/10/06	Bc. Petr Mana		Rozšíření variability

Generální projektant: P A K — PROJEKČNÍ ARCHITEKTONICKÁ KANCELÁŘ SPOL. S R.O. — ING. ARCH. V. STEINHAUSEROVÁ ČERKINGOVO 11 602 00 BRNO — PAK@SKY.CZ WWW.ARCH.CZ T +420 541 547 228 F +420 541 711 891

Hlavní projektant	Ing.arch.K.Steinhauserová		Projektant profese
Zástupce hl.projektanta	Ing.Hana Svobodová		
Vypracoval	Bc. Petr Mana		
Objednatel	Masarykova univerzita		
Stavba		Stupeň	DVD
DOBUDOVÁNÍ CETOCOEN OP VVV		Datum	2017/01/27
		Zak. č.	3270
Objekt SO 304 SB SPECIMEN BANK		Formát	- x A4
Část 10 - ELEKTROINSTALACE		Měřítko	-
Název výkresu		Č. výkresu	Revize
PŮDORYS 2.PP - SILOVÉ ROZVODY		**007**	**01**

Stavba	Stupeň	Číslo PS-SO	Část	Výkres	Revize
REC SB	**DVD**	**D 304 SB**	**10**	**007**	**01**