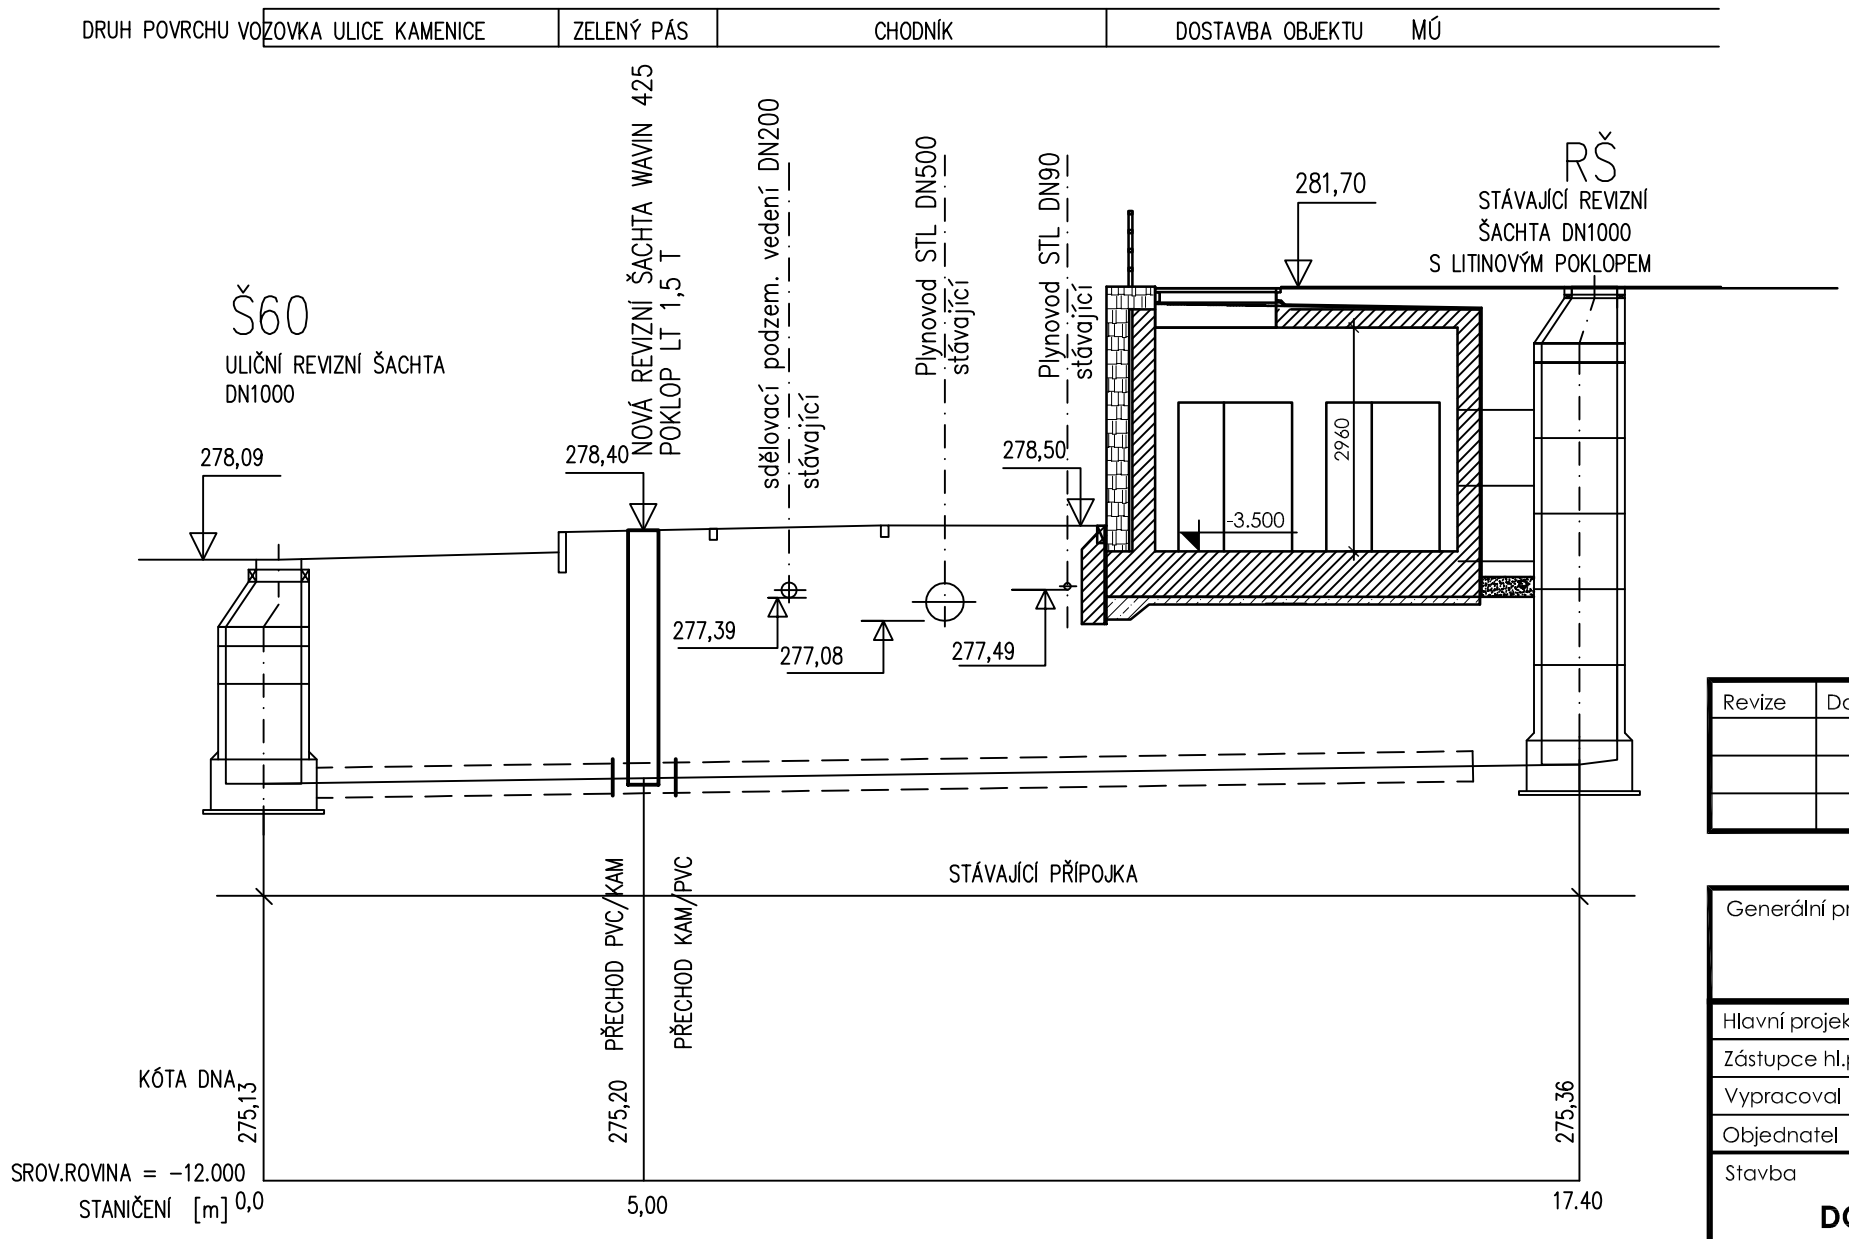

SPÁD [%]	1,30
KANALIZACE-MATER,PROFIL,DL [mm]	KAMENINA DN200 – 17400
CHRÁNIČKA-MATER,PROFIL,DL [mm]	OCEL ø406 – 15300

Revize	Datum	Jméno	Podpis	Popis revize

Generální projektant:

PAK

PROJEKČNÍ ARCHITEKTONICKÁ KANCELÁŘ SPOL. S R.O.

ING. ARCH. V. STEINHAUSEROVÁ GORKÉHO 11 602 00 BRNO

PAK@SKY.CZ WWW.ARCH.CZ T +420 541 642 238 F +420 541 217 951

Hlavní projektant	Ing.arch.K.Steinhauserová	Steinhauser
Zástupce hl.projektanta	Ing.Hana Svobodová	Svobodová
Vypracoval	Kateřina Stratilová	Stratilová
Objednatel	Masarykova univerzita	

Projektant profese

PLYKO s.r.o.
projektová a inženýrská činnost v investiční výstavbě
GROHOVA 154/63, Brno, 602 00 — jednatel: 603 423 271, stratilova@plyko.cz, www.plyko.cz — ZTI: 731 375 243

Stavba

DOBUDOVÁNÍ CETOCOEN OP VVV

Stupeň	DVD
Datum	2016/12/12
Zak. č.	3270
Formát	2 x A4
Měřítko	1:100
Č. výkresu	003
Revize	00

Objekt SO 337 ÚPRAVA STÁVAJÍCÍ PŘÍPOJKY KANALIZACE

Část

Název výkresu

PODÉLNÝ ŘEZ

Stavba	Stupeň	Číslo PS-SO	Část	Výkres	Revize
REC SB	DVD	D 337	00	003	00