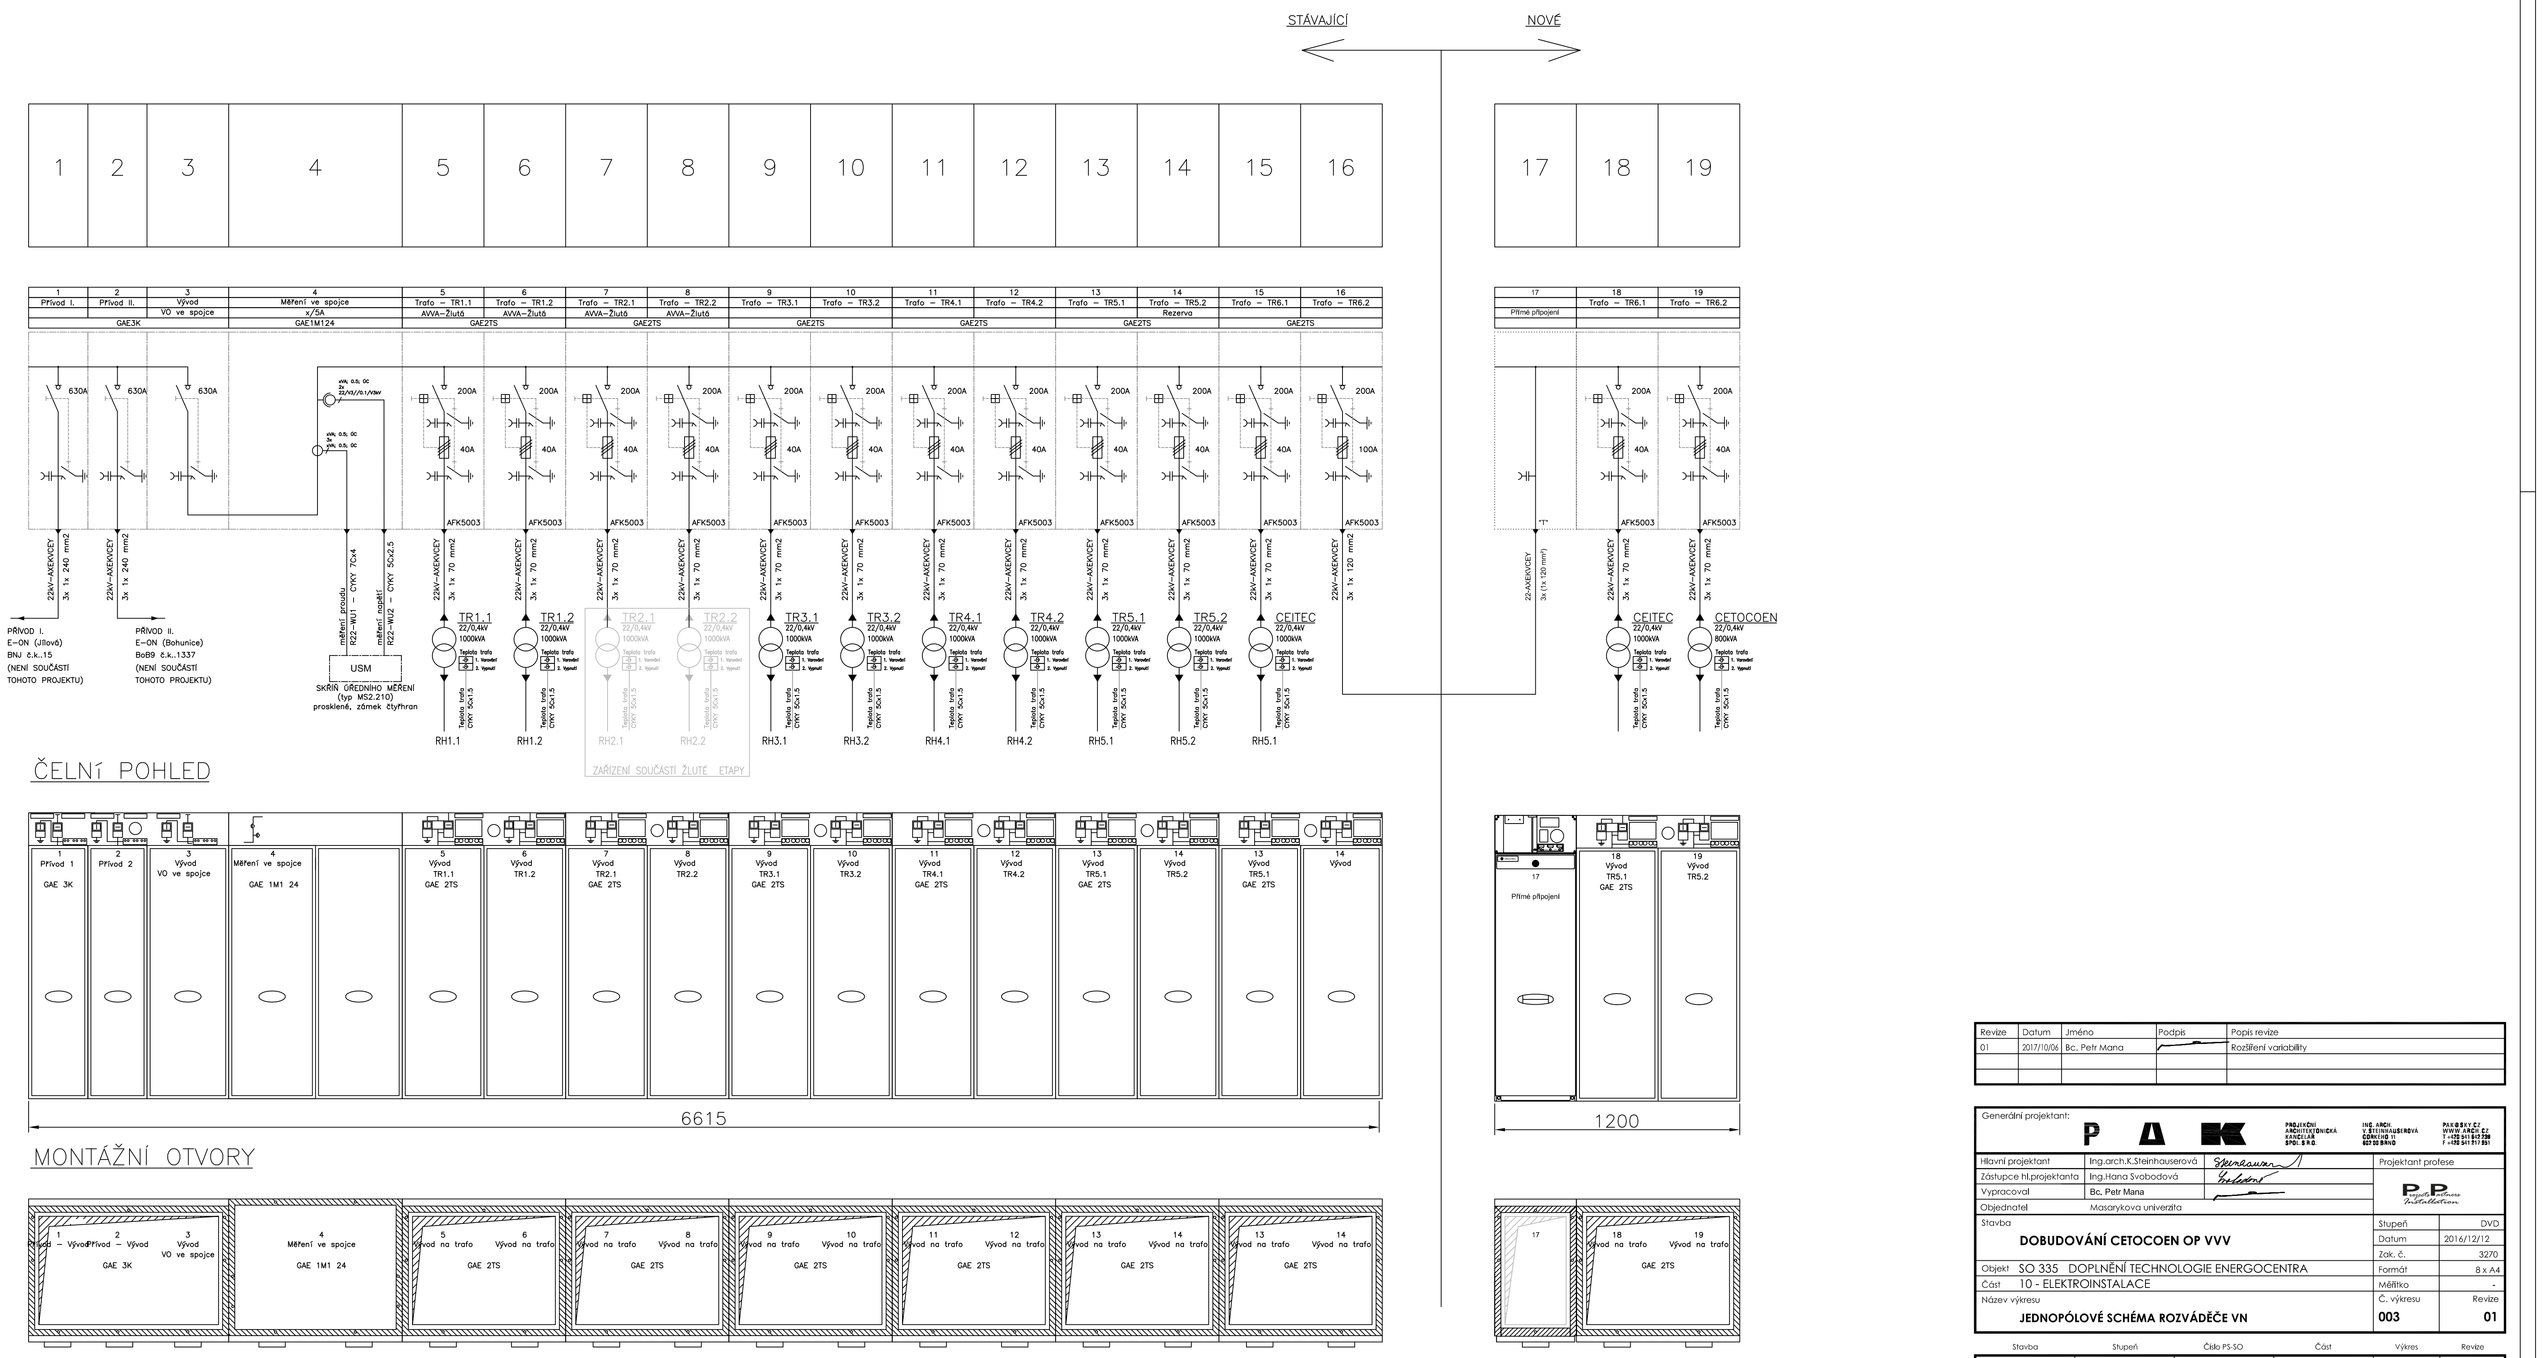

Revize	Datum	Jméno	Podpis	Popis revize
01	2017/10/06	Bc. Petr Mana		Rozšíření variability

Generální projektant: P A K — PROJEKČNÍ ATELIÉR KOMOLOVÁ & SPOL. S R.O. — IČO: 63824 DIČ: CZ63824 — PALÁCOVÁ 2/2, 612 00 BRNO, T: +420 511 205 706, F: +420 511 917 901

Hlavní projektant	Ing.arch.K.Steinhauserová	Projektant profese
Zástupce H.projektanta	Ing.Hana Svobodová	P.P. Projektanti
Vypracoval	Bc. Petr Mana	
Objednatel	Masarykova univerzita	

Stavba	DOBUDOVÁNÍ CETOCOEN OP VVV	Stupeň	DVD
		Datum	2016/12/12
		Zak. č.	3270
Objekt	SO 335 DOPLNĚNÍ TECHNOLOGIE ENERGOCENTRA	Formát	8 x A4
Část	10 - ELEKTROINSTALACE	Měřítko	–
Název výkresu	JEDNOPÓLOVÉ SCHÉMA ROZVÁDĚČE VN	Č. výkresu	003
		Revize	01

Stavba	Stupeň	Číslo PS-SO	Část	Výkres	Revize
REC SB	DVD	D 335	10	003	01