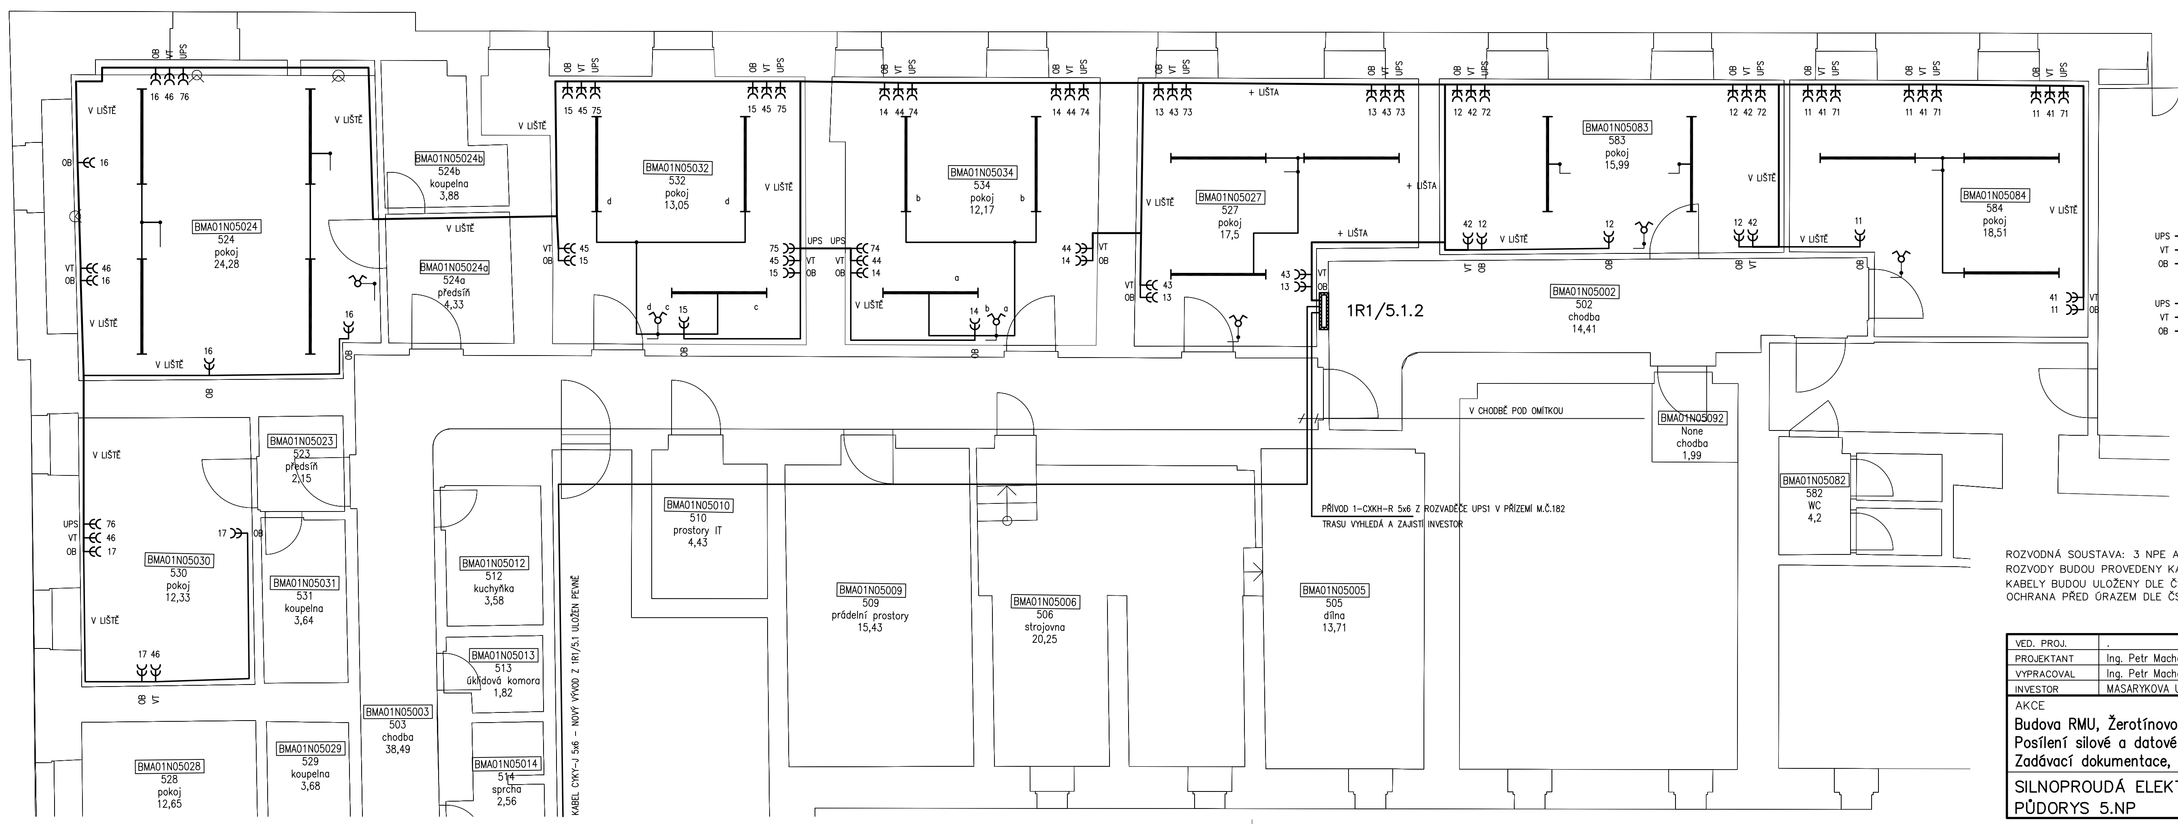

ROZVODNÁ SOUSTAVA: 3 NPE AC 400 V / TN-S
ROZVODY BUDOU PROVEDENY KABELY CYKY, 1CXKH-R
KABELY BUDOU ULOŽENY DLE ČSN 332000-5-52 ed.2
OCHRANA PŘED ÚRAZEM DLE ČSN 332000-4-41 ed.2

AUTOMATICKÝM ODPOJENÍM OD ZDROJE PROUDOVÝM CHRÁNIČEM

VED. PROJ.	-	Ing. Petr Machůček elektroprojekce Hečkova 18, 612 00 Brno Tel.: 778 658 079
PROJEKTANT	Ing. Petr Machůček	
VYPRACOVAL	Ing. Petr Machůček	
INVESTOR	MASARYKOVA UNIVERZITA, BRNO	

AKCE	DRUH DOKUM.	DPS
Budova RMU, Žerotínovo nám. 9, Brno Posílení silové a datové elektroinstalace v 5. NP Zadávací dokumentace, změna 2018	ZAKÁZKA Č.	E04/18
	DATUM	1/2018
	FORMÁT	4A4
	MĚŘÍTKO	1:50
SILNOPROUDÁ ELEKTROTECHNIKA PŮDORYS 5.NP	ČÍSLO VÝKRESU	602