


# STAVEBNÍ PASPORT - BVC01N04034

PrF, Veverí 70

4. nadzemní podlaží

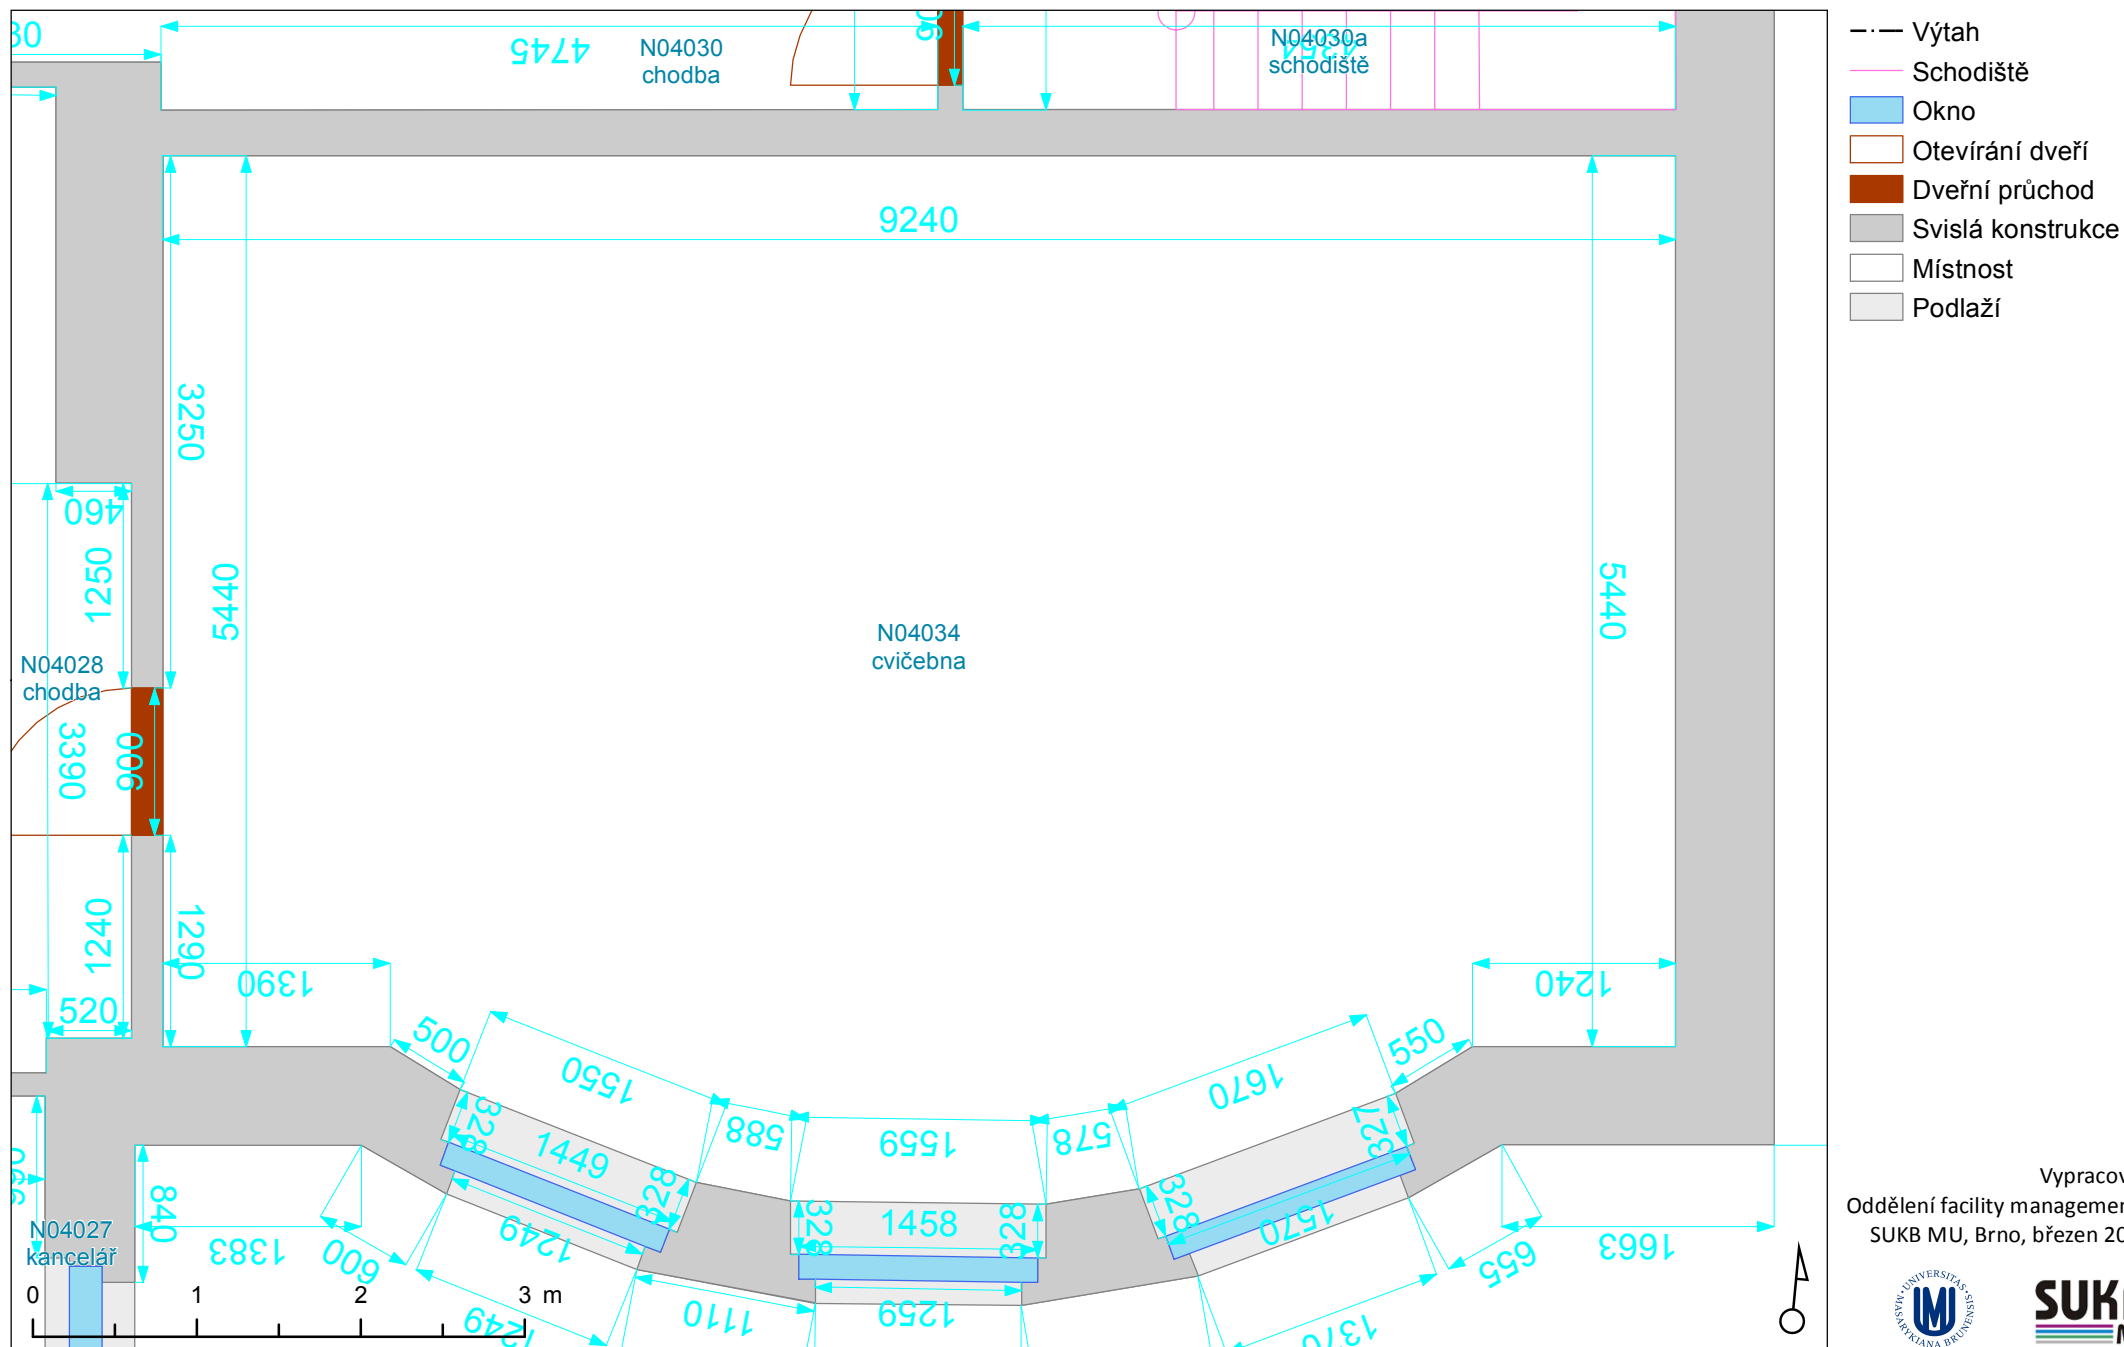

Vypracoval:  
Oddělení facility managementu  
SUKB MU, Brno, březen 2018

