


STAVEBNÍ PASPORT - BVC01N02030

PrF, Veverří 70

2. nadzemní podlaží

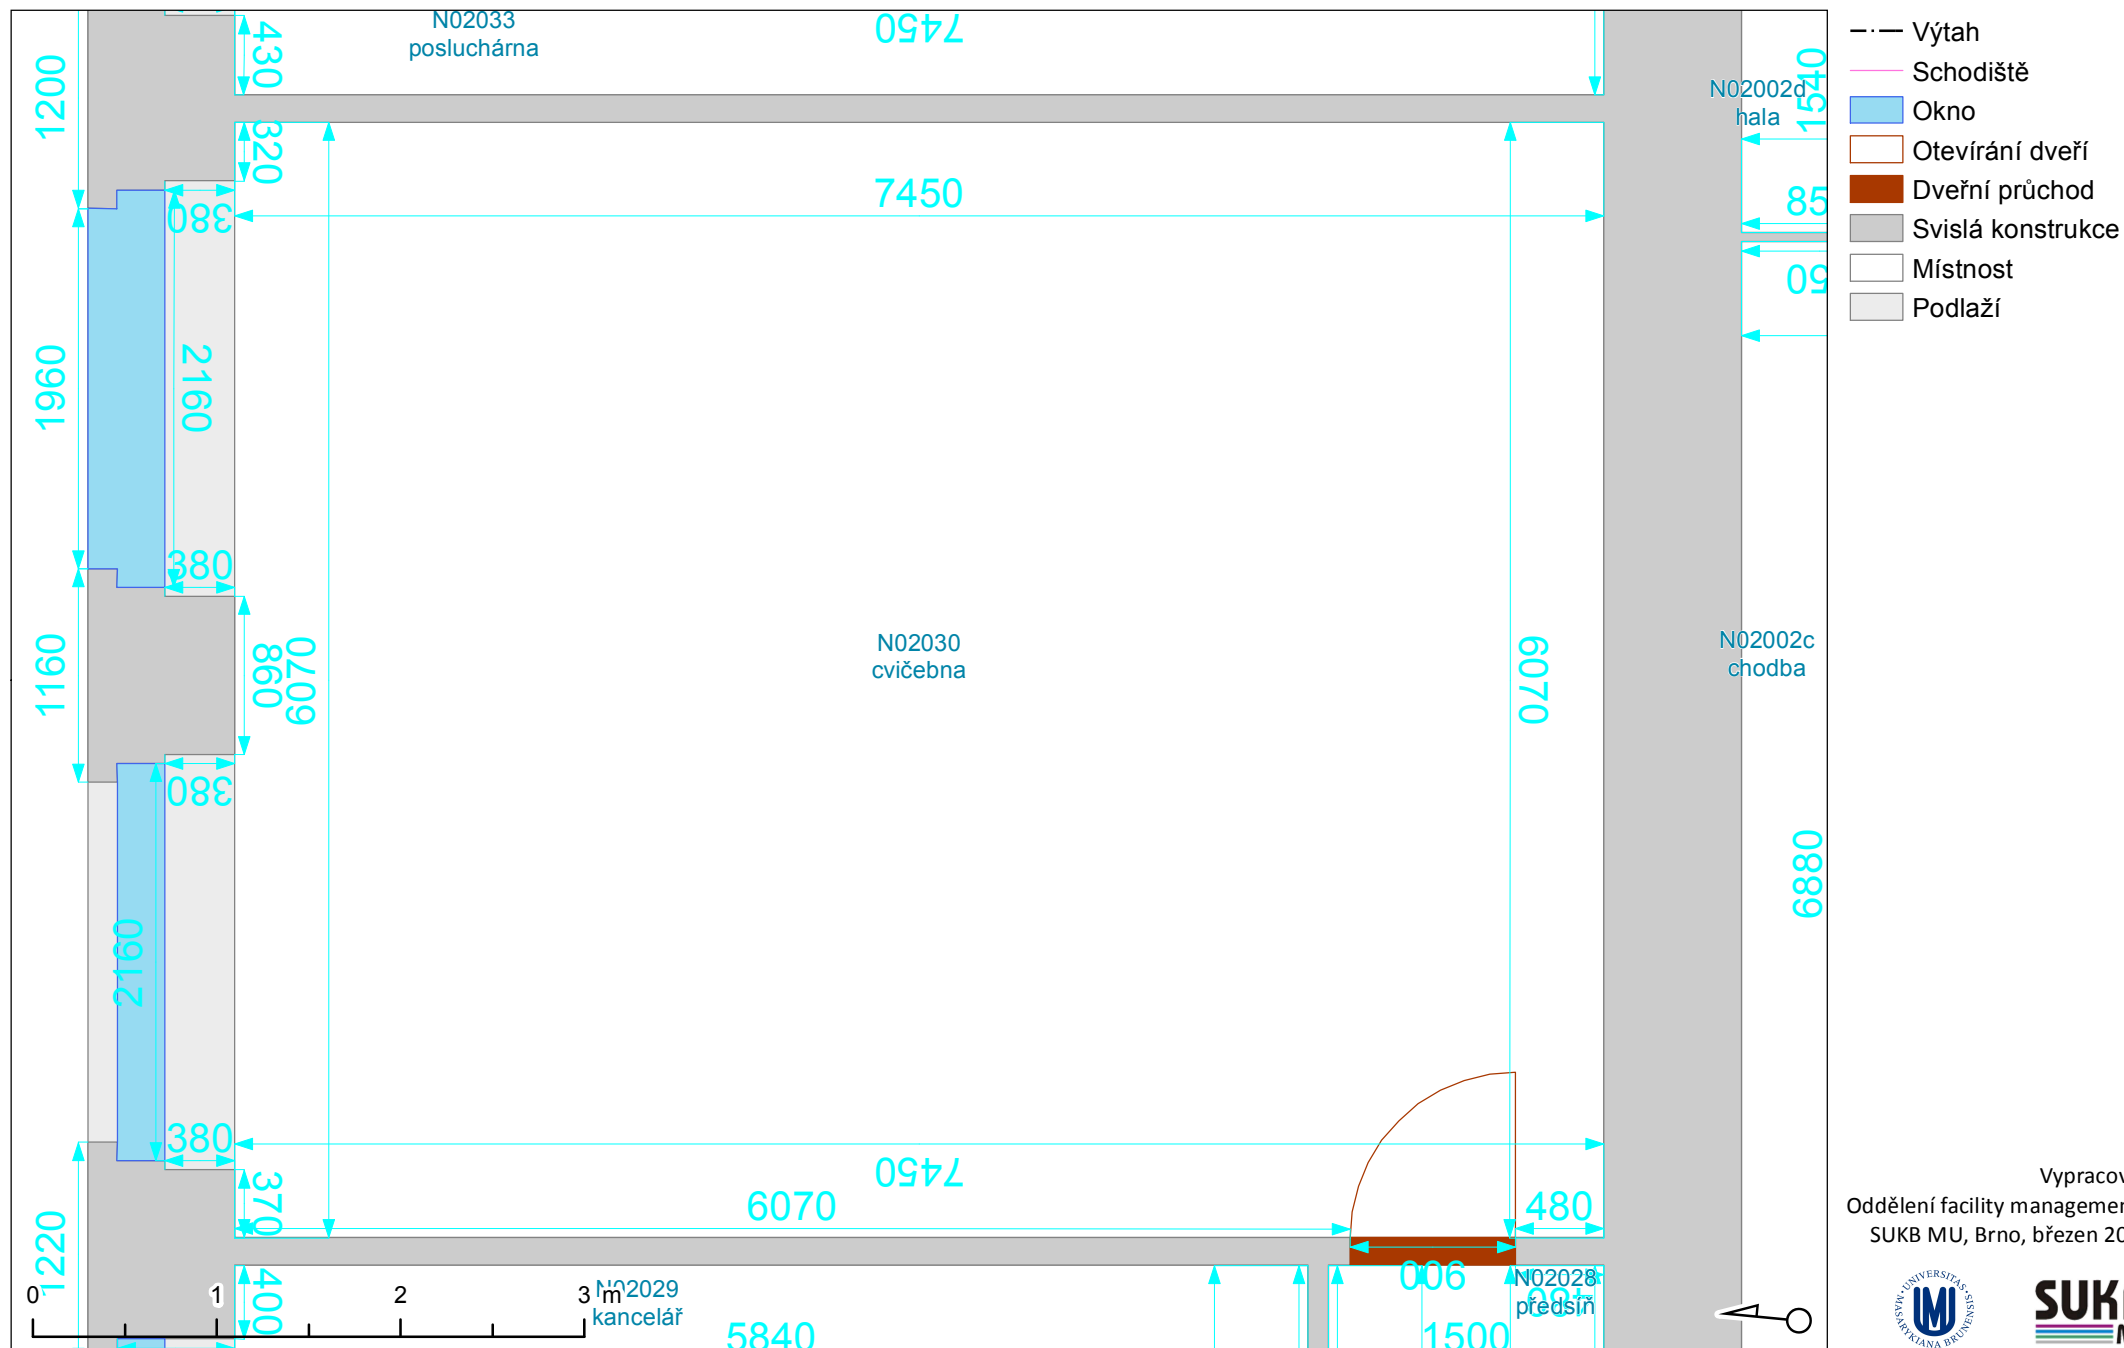

Vypracoval:
Oddělení facility managementu
SUKB MU, Brno, březen 2018

