


STAVEBNÍ PASPORT - BVC01N03016

PrF, Veveří 70

3. nadzemní podlaží

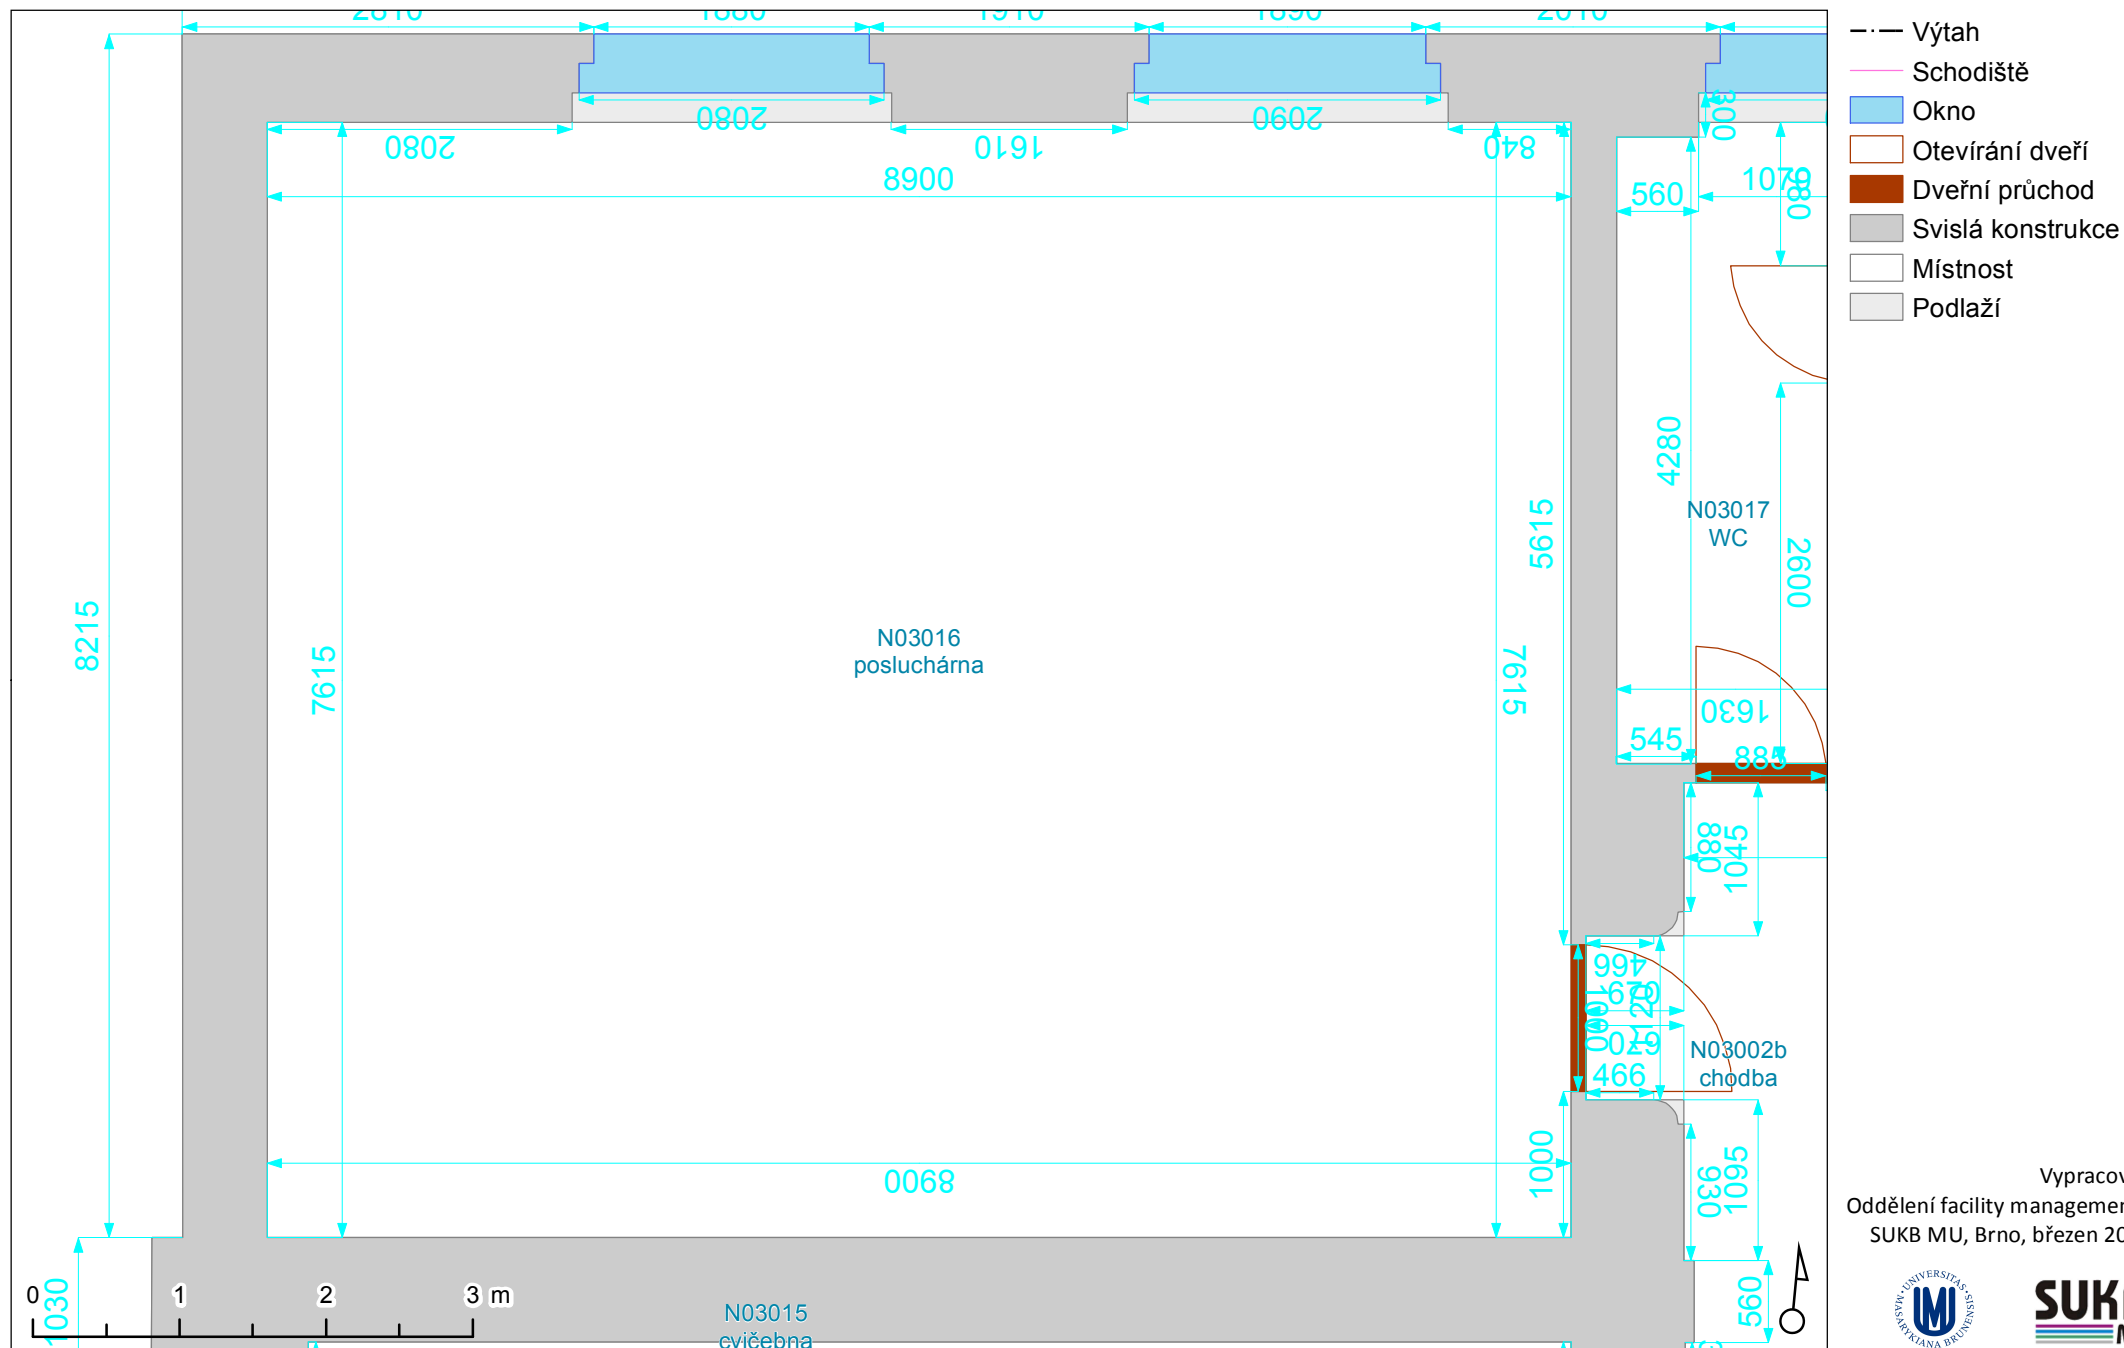

Vypracoval:
Oddělení facility managementu
SUKB MU, Brno, březen 2018

