


# STAVEBNÍ PASPORT - BVB06N01014

Přírodovědecká fakulta - Kotlářská 2, pavilon 06

1. nadzemní podlaží

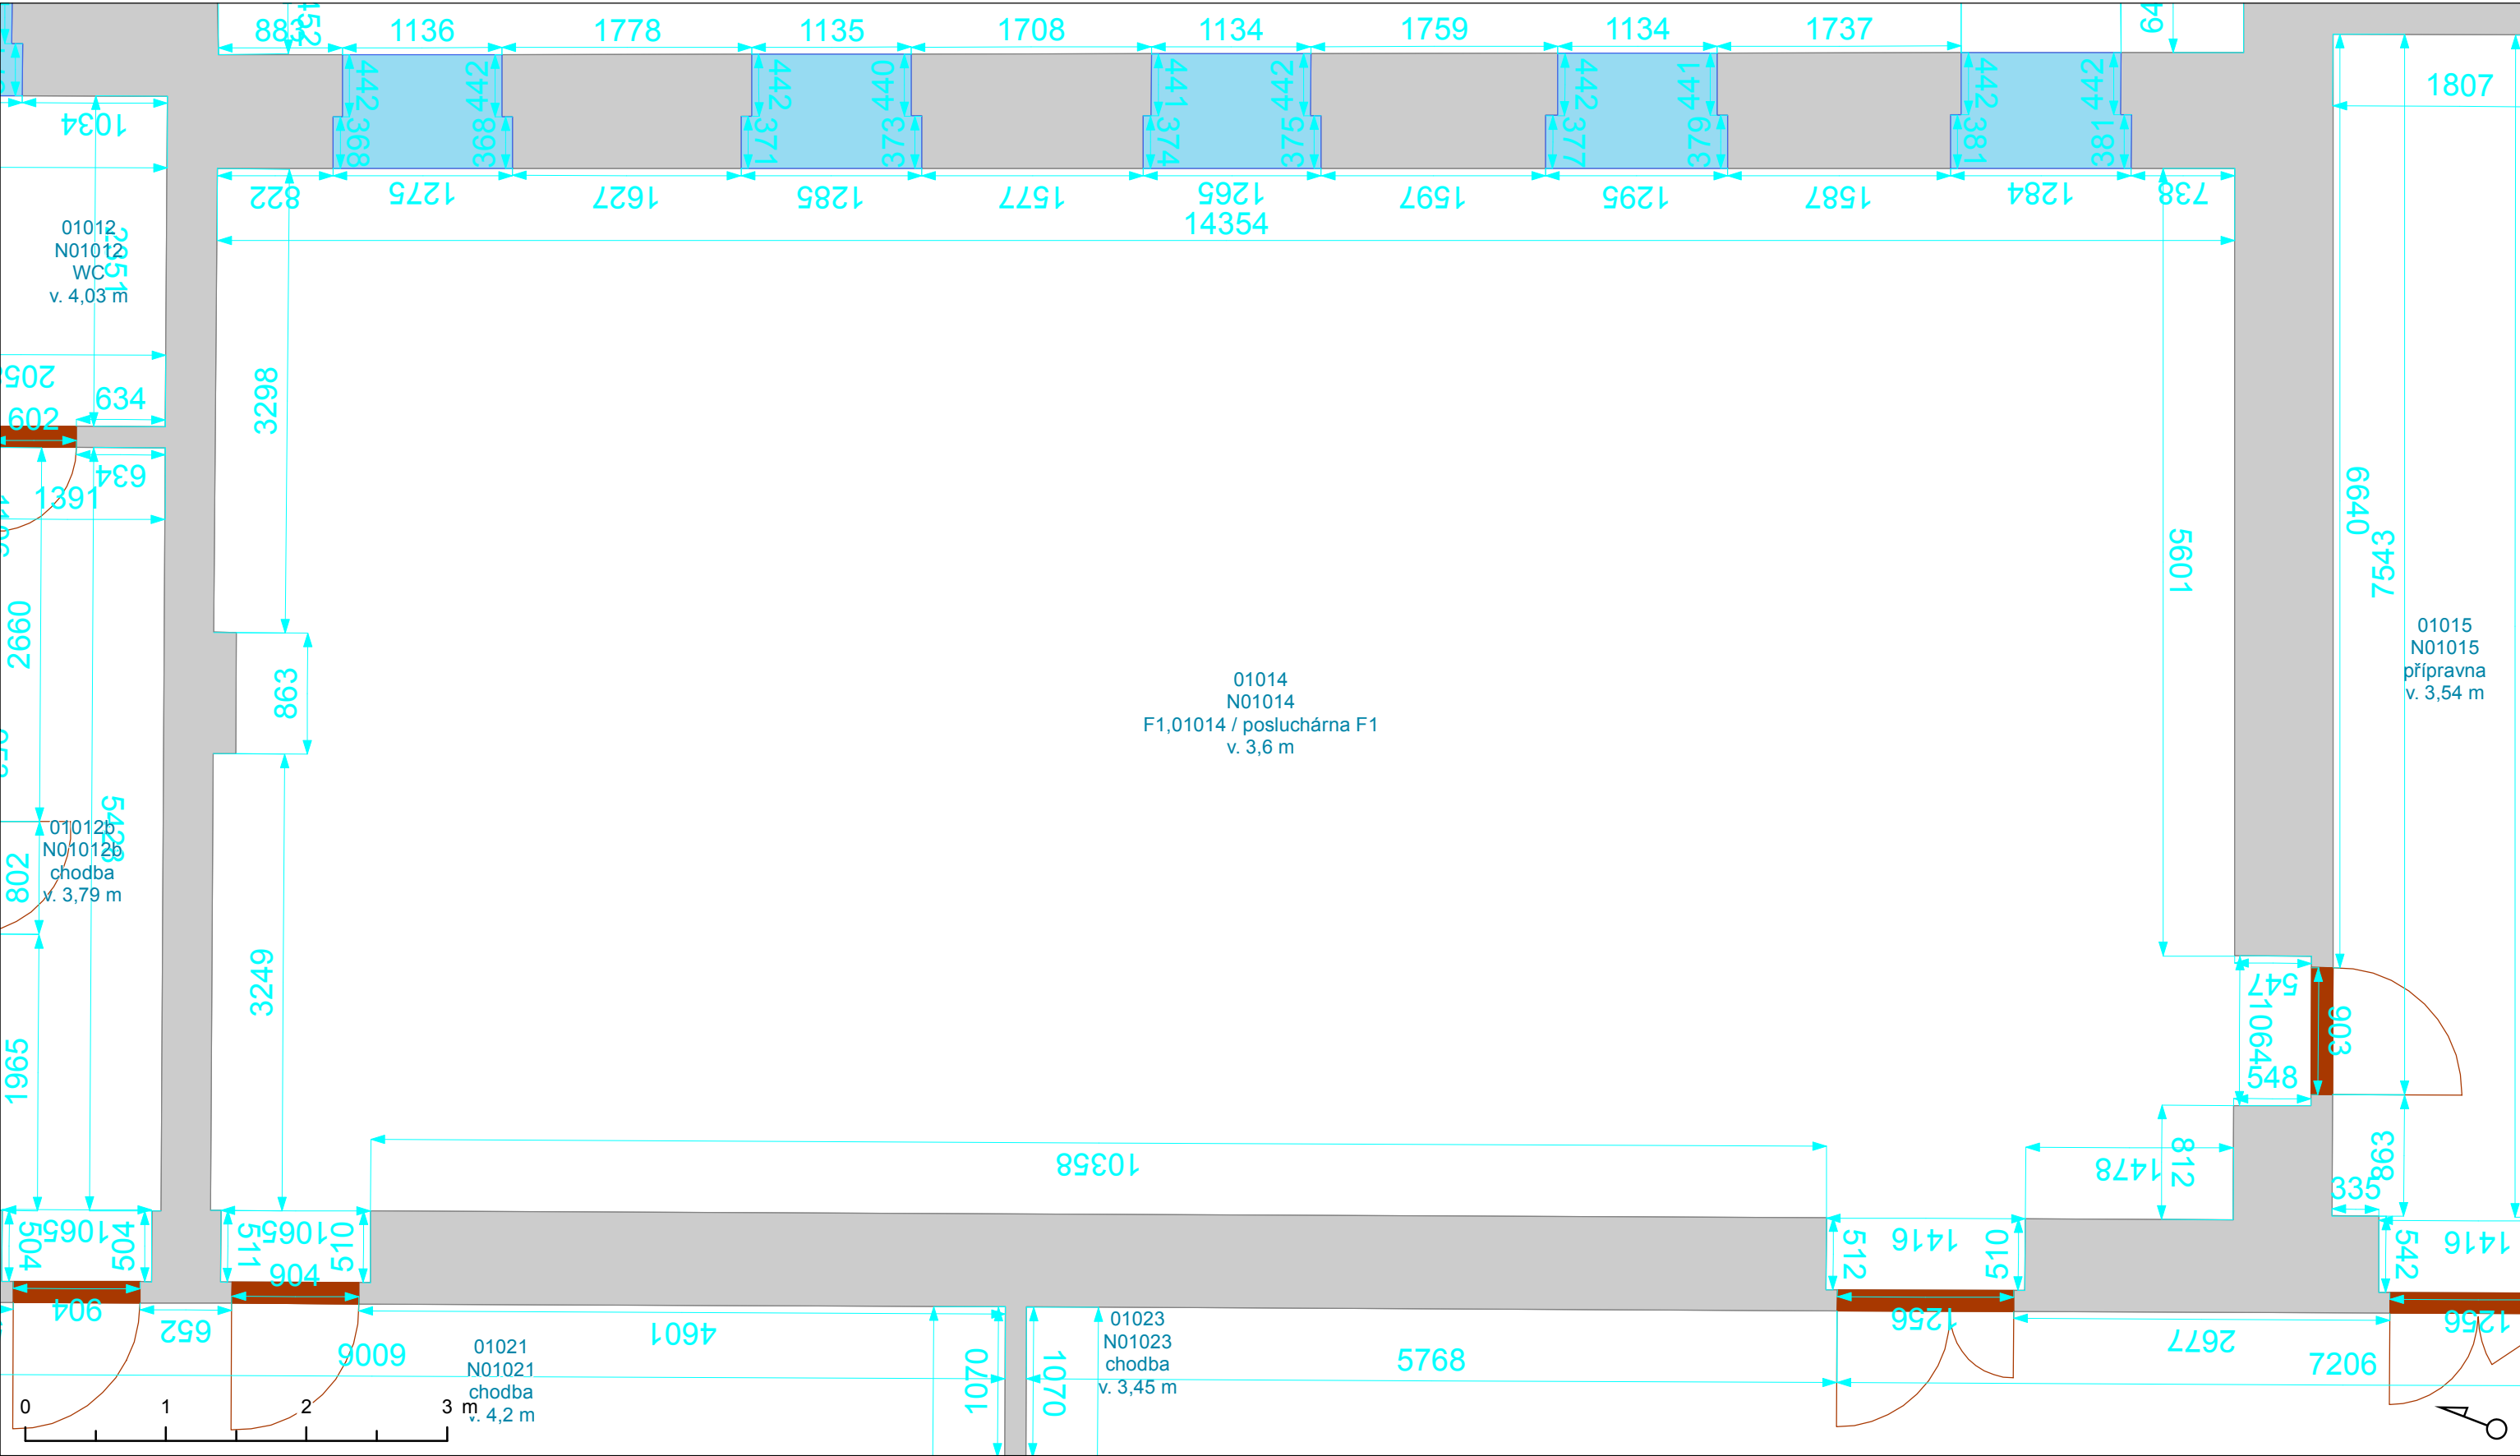

- Výtah
- Schodiště
- Okno
- Otevírání dveří
- Dvevní průchod
- Svislá konstrukce
- Místnost
- Podlaží

Vypracoval:  
Oddělení facility managementu  
SUKB MU, Brno, březen 2018

