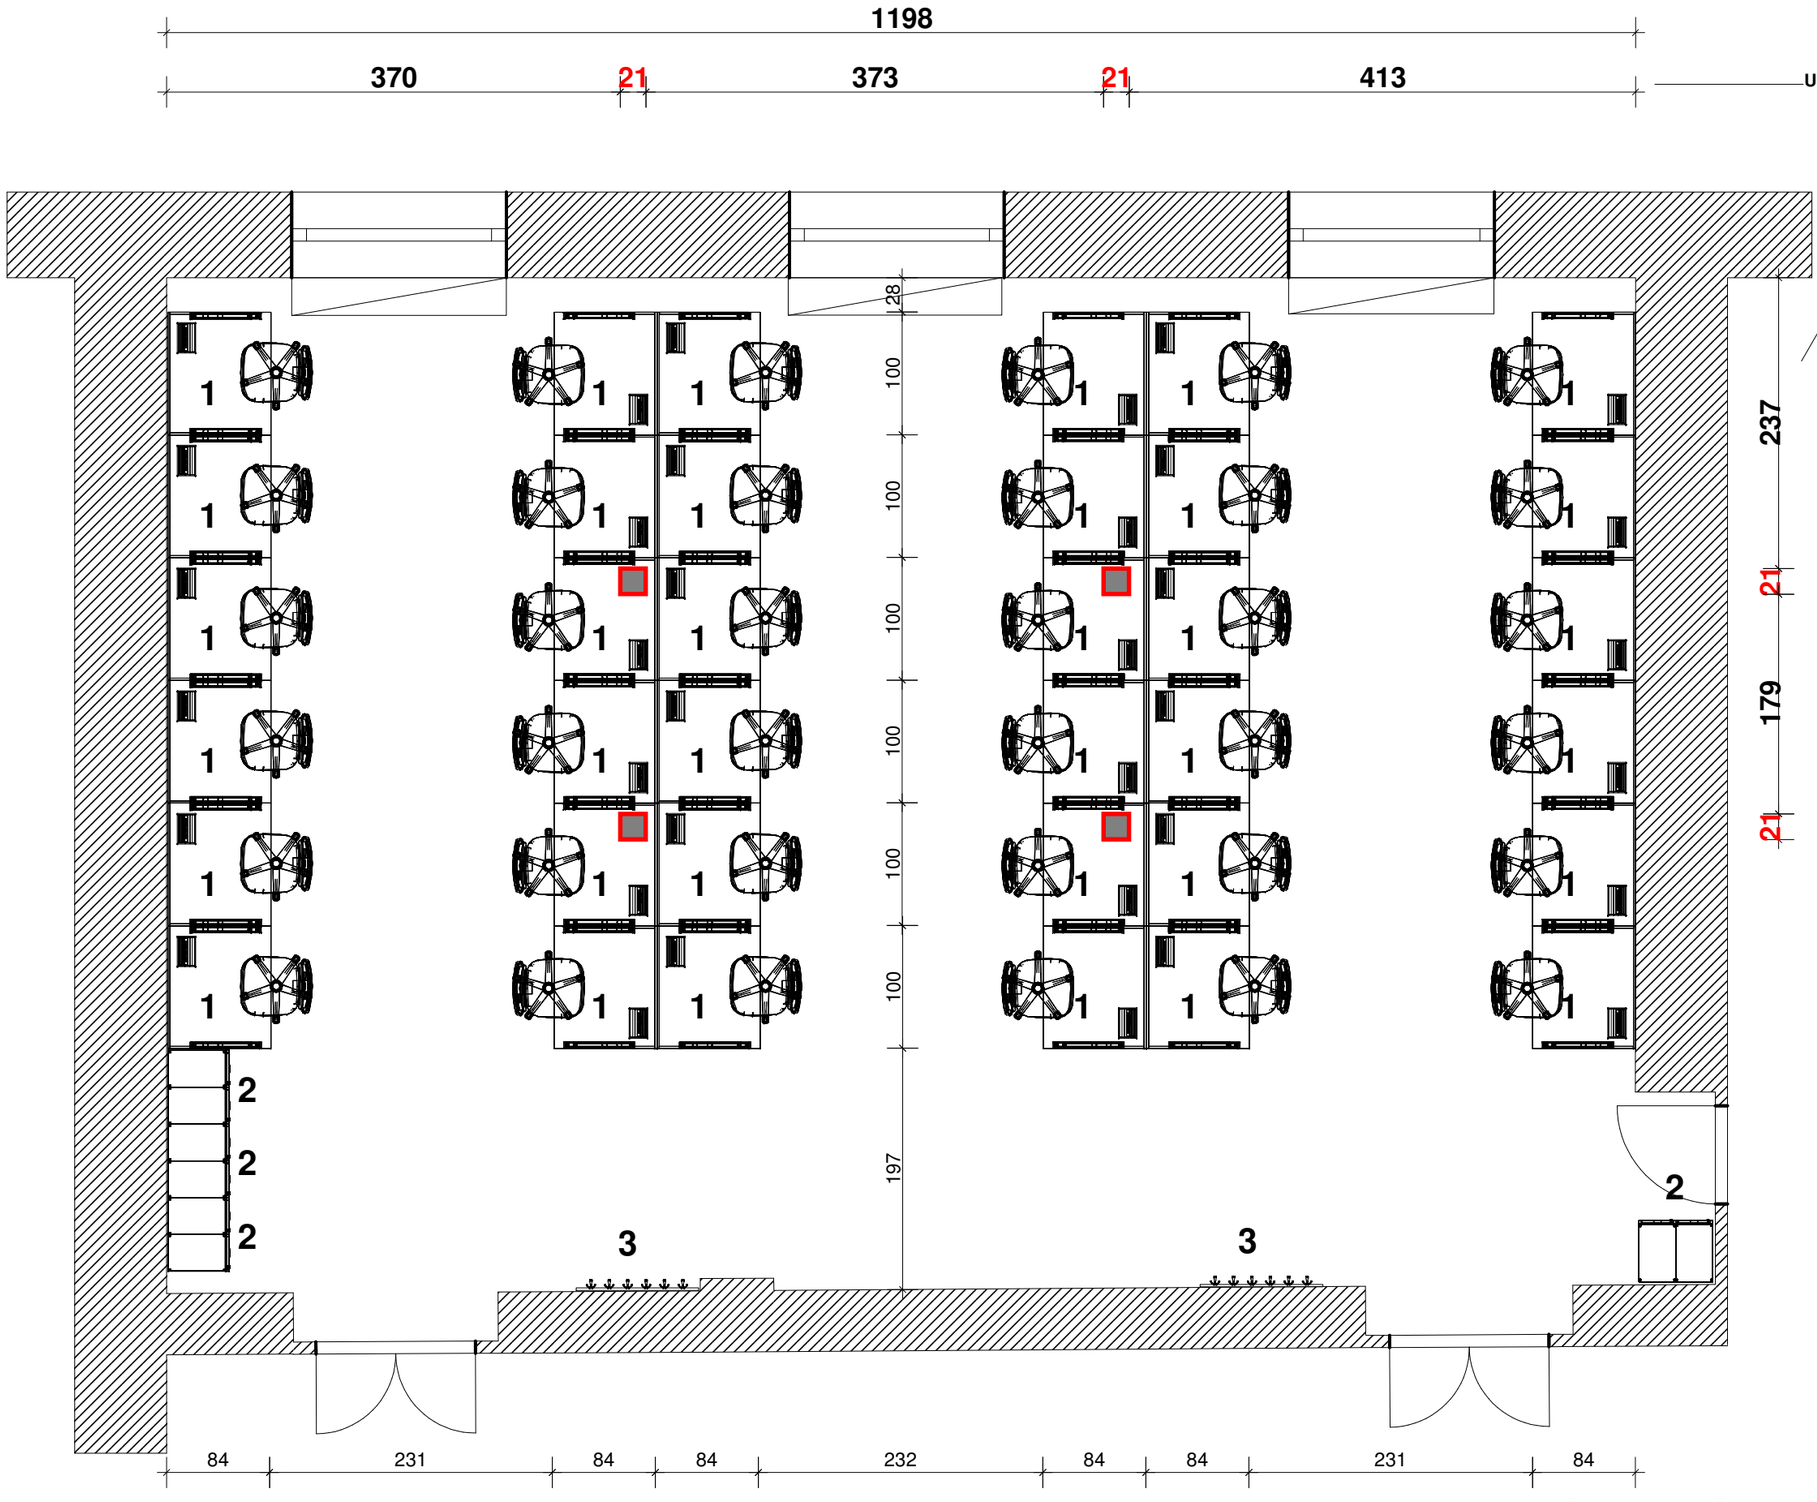

1 - stolové pracoviště s paravany

2 - odkládací skříňový 8-box

3 - nástěnný věšák

POZN.

- při umístění přístrojového sloupku bylo počítáno s vestavbou výklopné zásuvky po pravé straně stolku

- čelní paravan bude naložen na přední hranu stolové desky - možnost vytvoření čelního krytu v případě umístění stolku do prostoru.

Přístrojový sloupek - ilustrační foto, nejedná se o konkrétní výrobek; bude upřesněno dle konkrétního dodavatele. Rozměry cca 21x21x68 cm

MASARYKOVA UNIVERZITA BRNO

CPS Komenského nám.

Studovna 3 - rozmístění nábytku a přístrojových sloupků

Zpracováno: březen 2018