


# STAVEBNÍ PASPORT - BHA12N02005

Univerzitní kampus Bohunice - Kamenice 5, budova A11

2. nadzemní podlaží

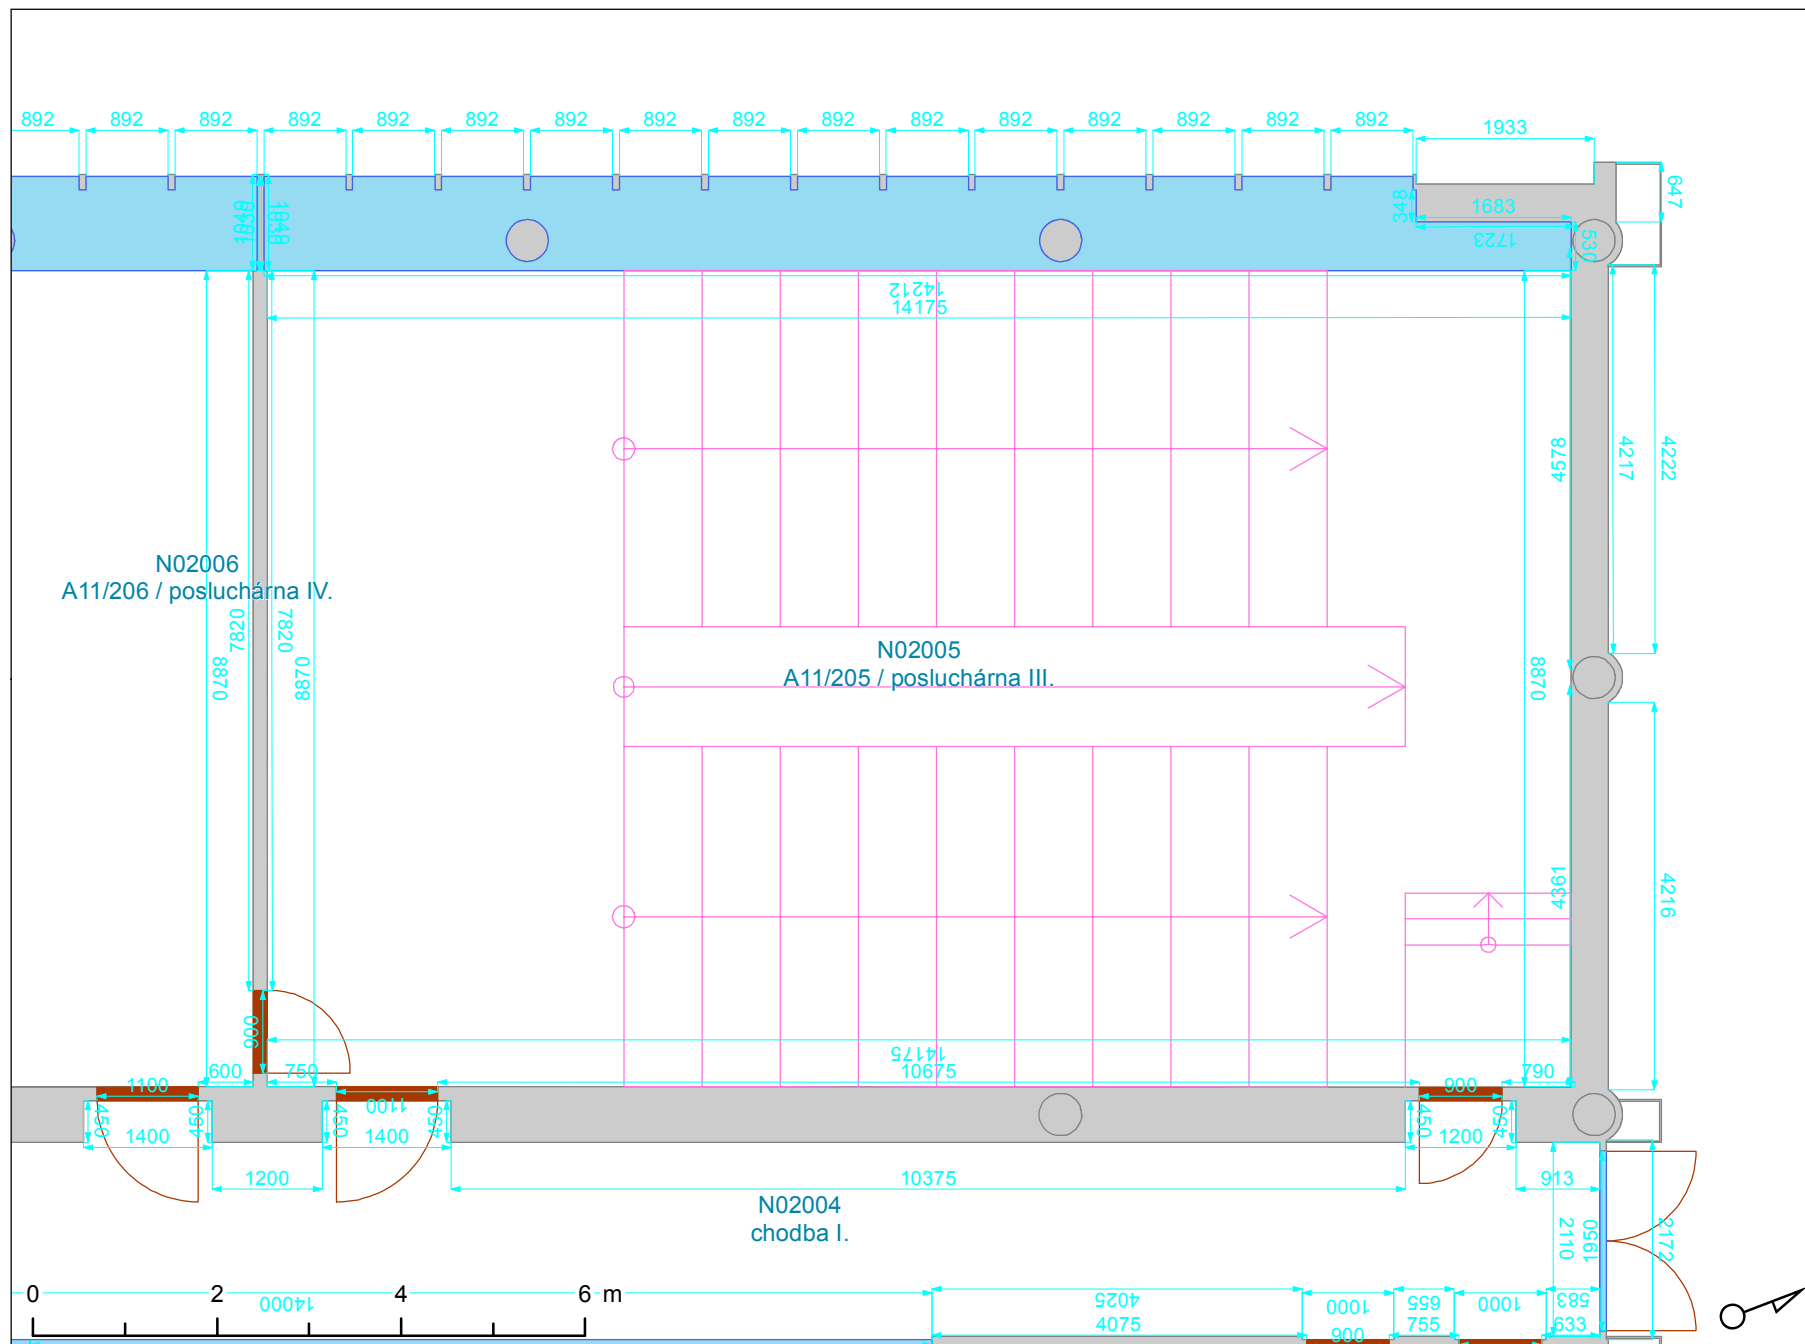

- Výtah
- Schodiště
- Okno
- Otevírání dveří
- Dveřní průchod
- Svislá konstrukce
- Místnost
- Podlaží

Vypracoval:  
Oddělení facility managementu  
SUKB MU, Brno, březen 2018

