


STAVEBNÍ PASPORT - BHA12N02035

Univerzitní kampus Bohunice - Kamenice 5, budova A11

2. nadzemní podlaží

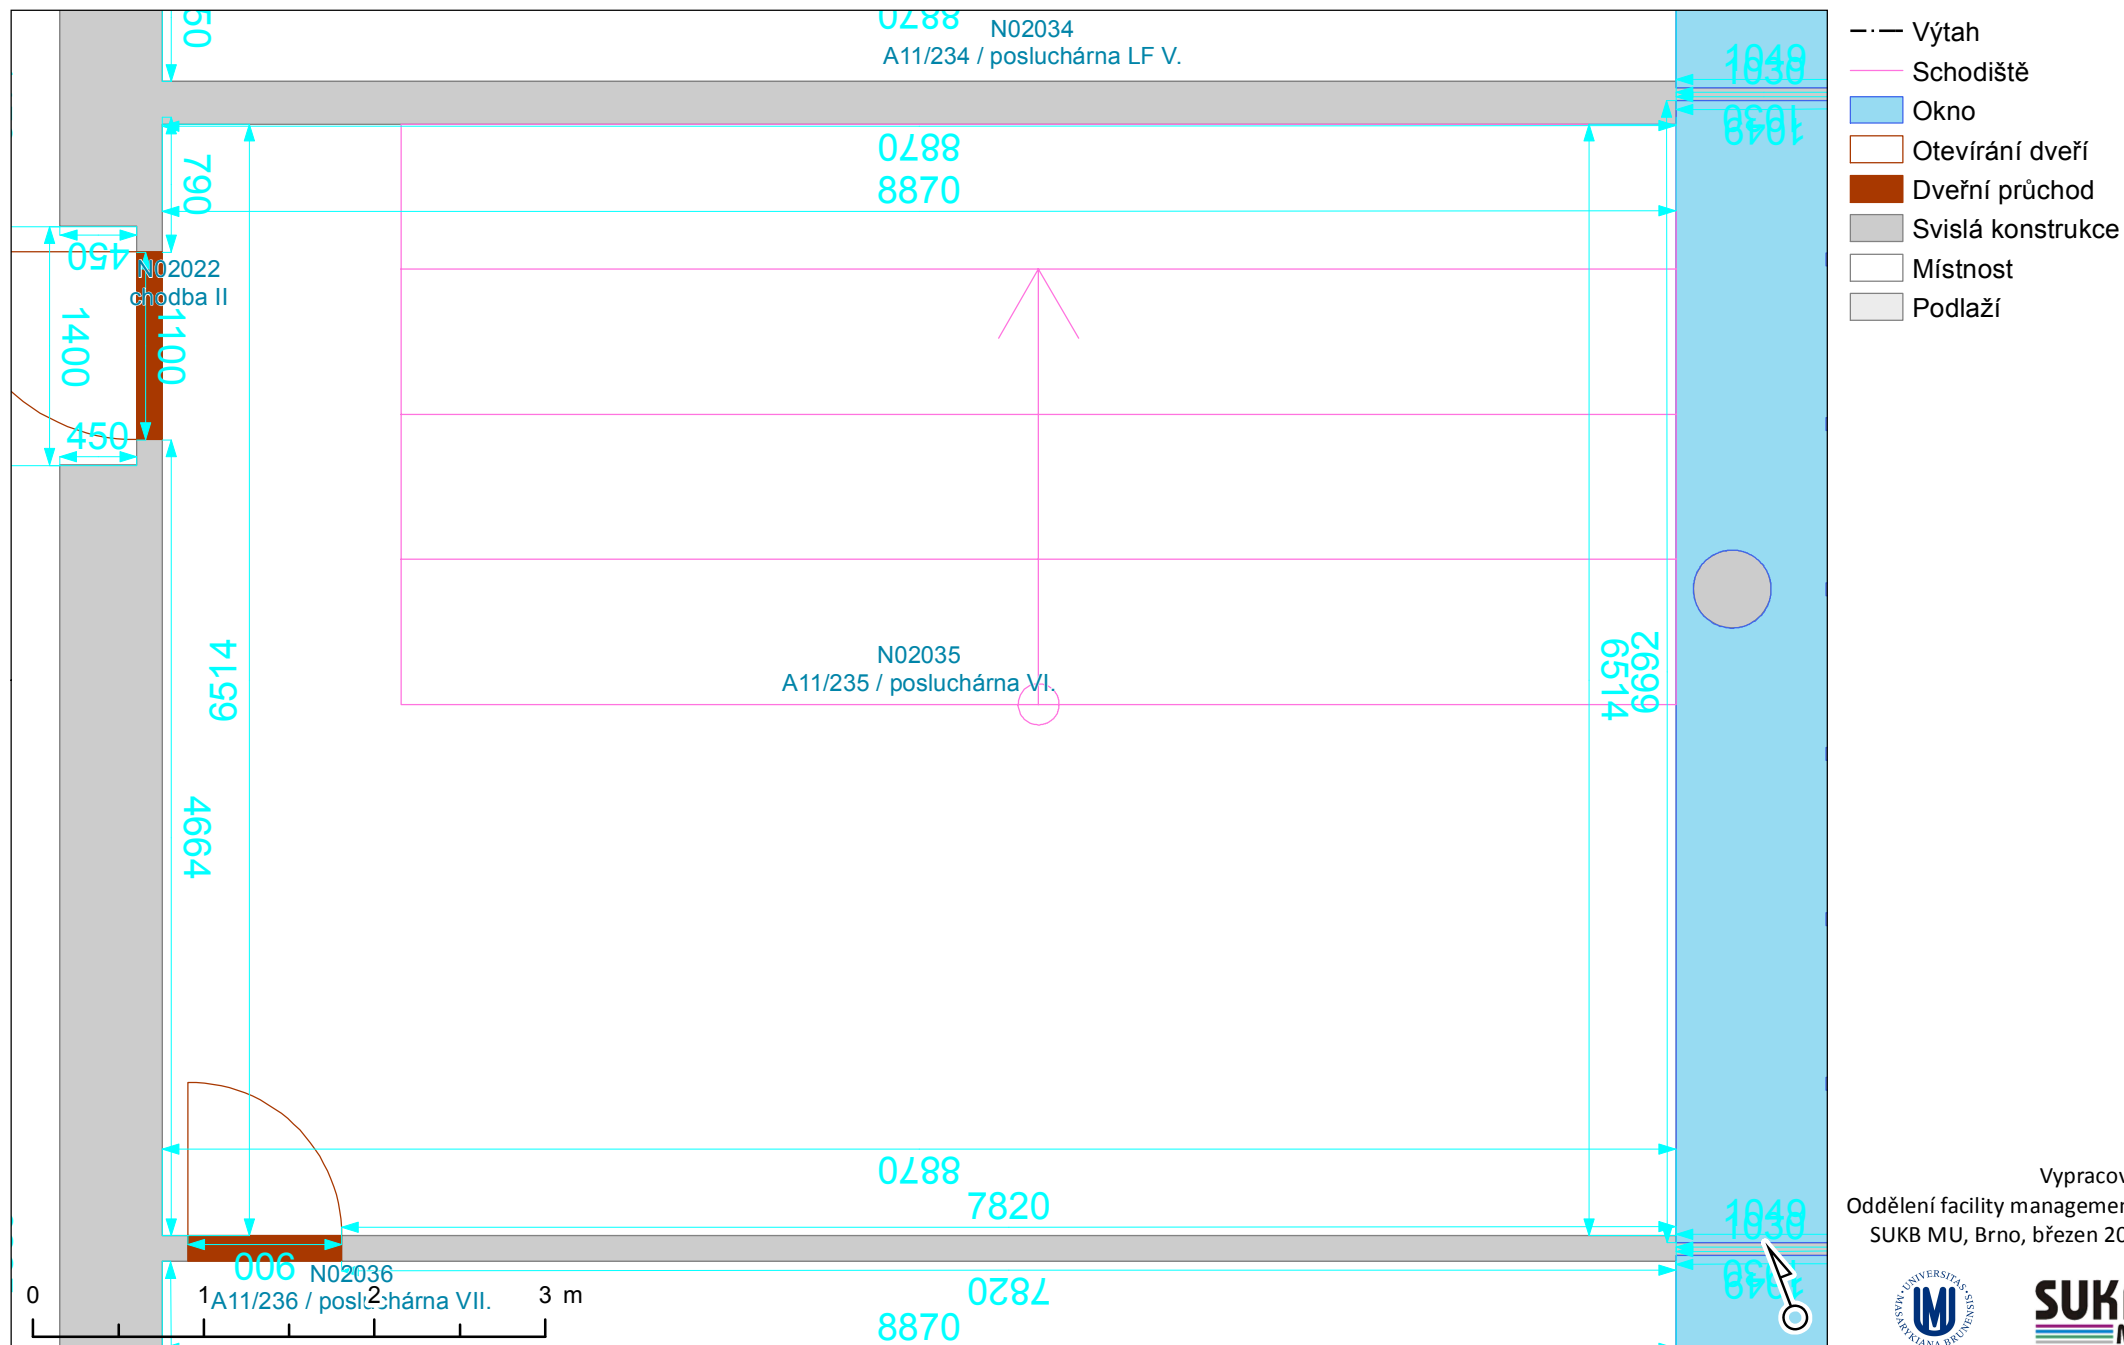

Vypracoval:
Oddělení facility managementu
SUKB MU, Brno, březen 2018

