


STAVEBNÍ PASPORT - BHA02N03027

Univerzitní kampus Bohunice - Kamenice 3, budova 1

3. nadzemní podlaží

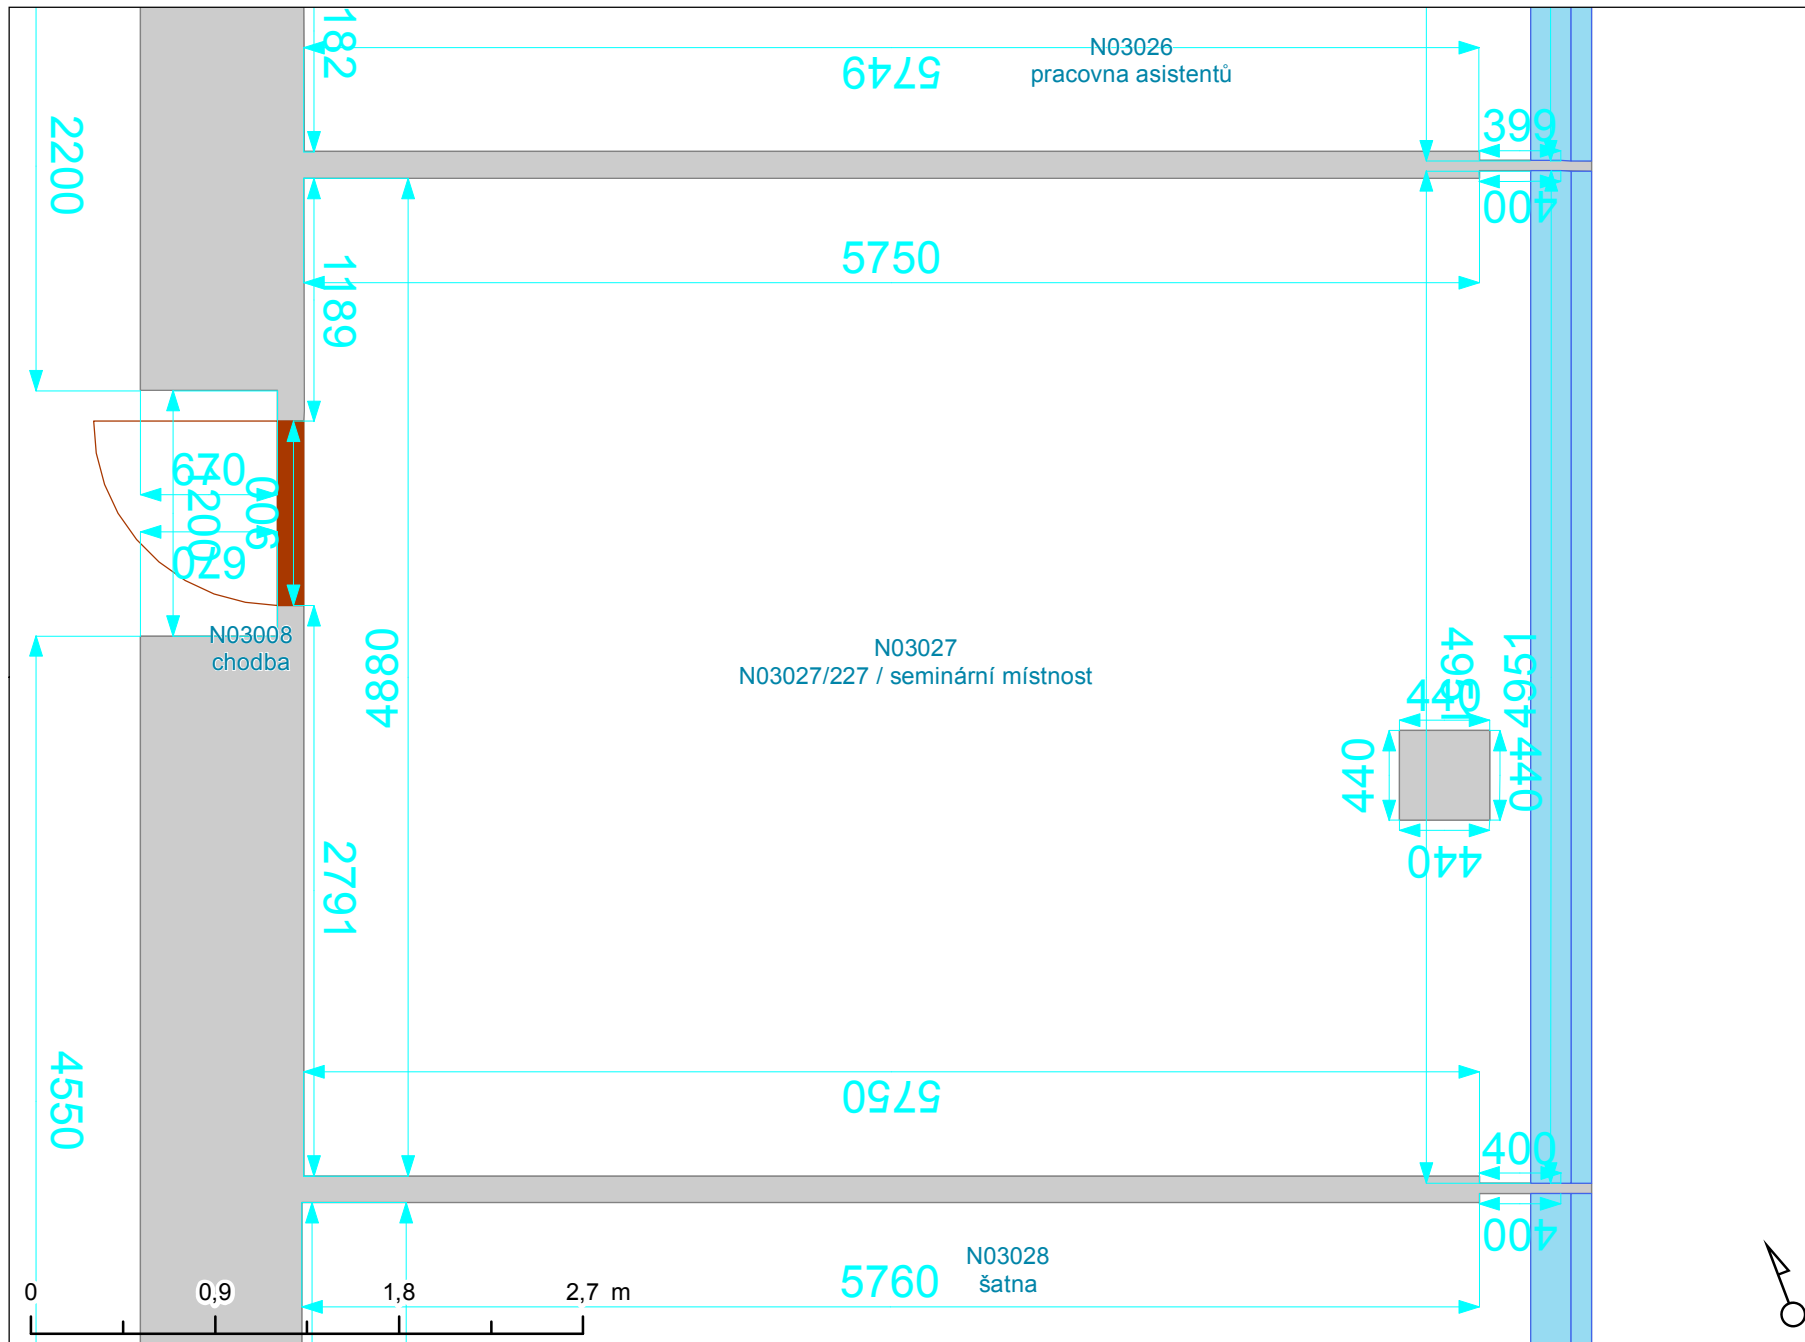

- - - Výťah
 — Schodišťa
 Okno
 Otvírání dveří
 Dveřní průchod
 Svislá konstrukce
 Místnost
 Podlaží

Vypracoval:

Oddělení facility managementu
SUKB MU, Brno, březen 2018

