


# STAVEBNÍ PASPORT - BHA08N02016

Univerzitní kampus Bohunice - Kamenice 5, budova A07

2. nadzemní podlaží

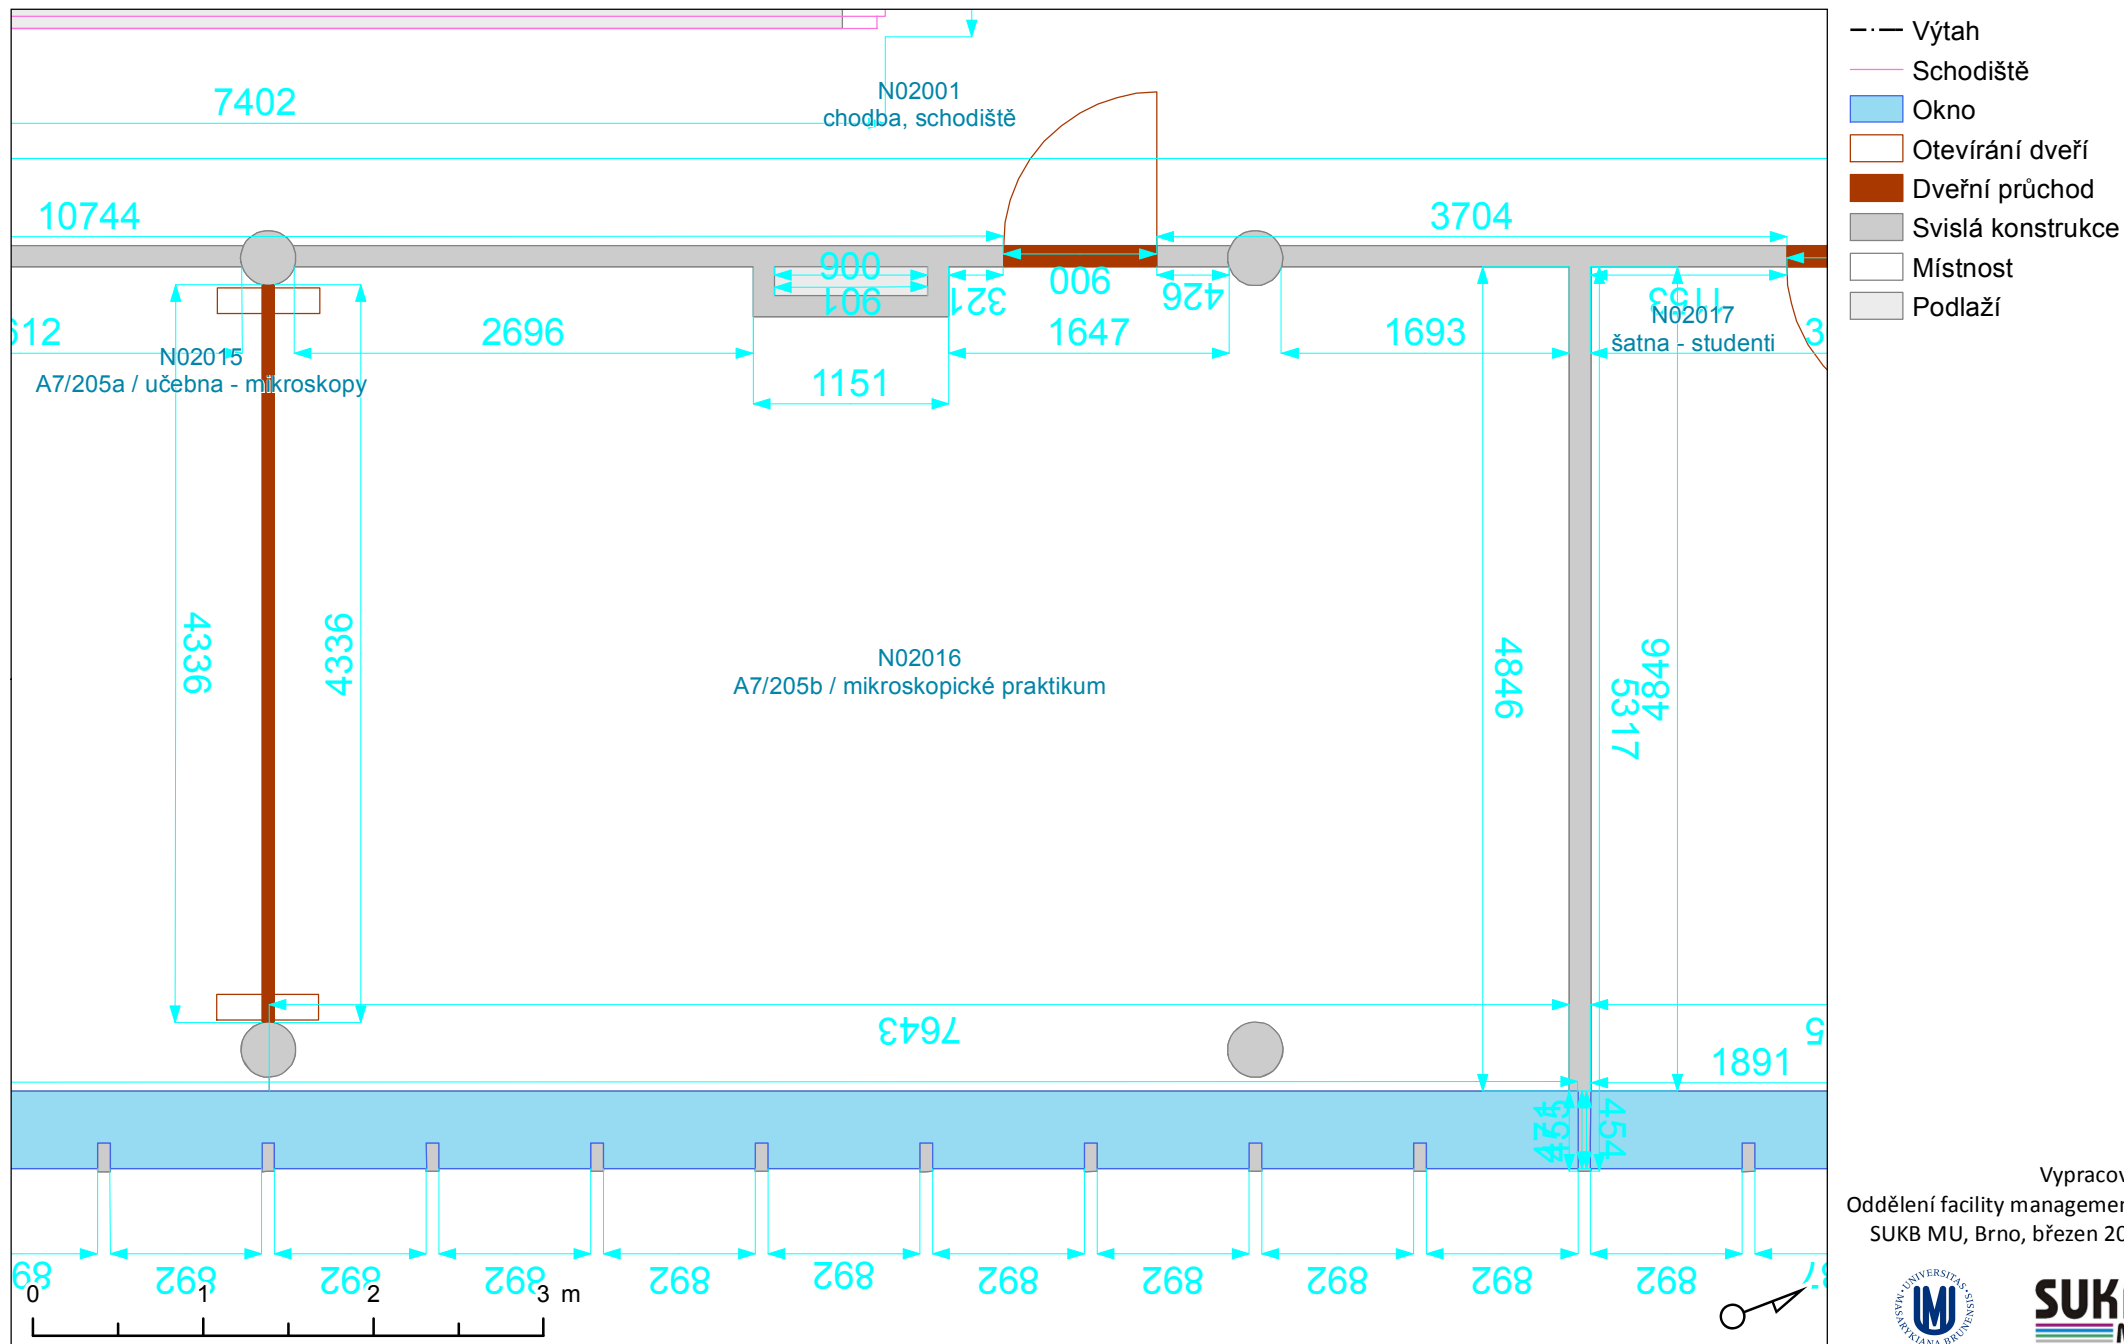

Vypracoval:  
Oddělení facility managementu  
SUKB MU, Brno, březen 2018

