


STAVEBNÍ PASPORT - BHA01P02037

Univerzitní kampus Bohunice - Kamenice 3, budova 2

2. podzemní podlaží

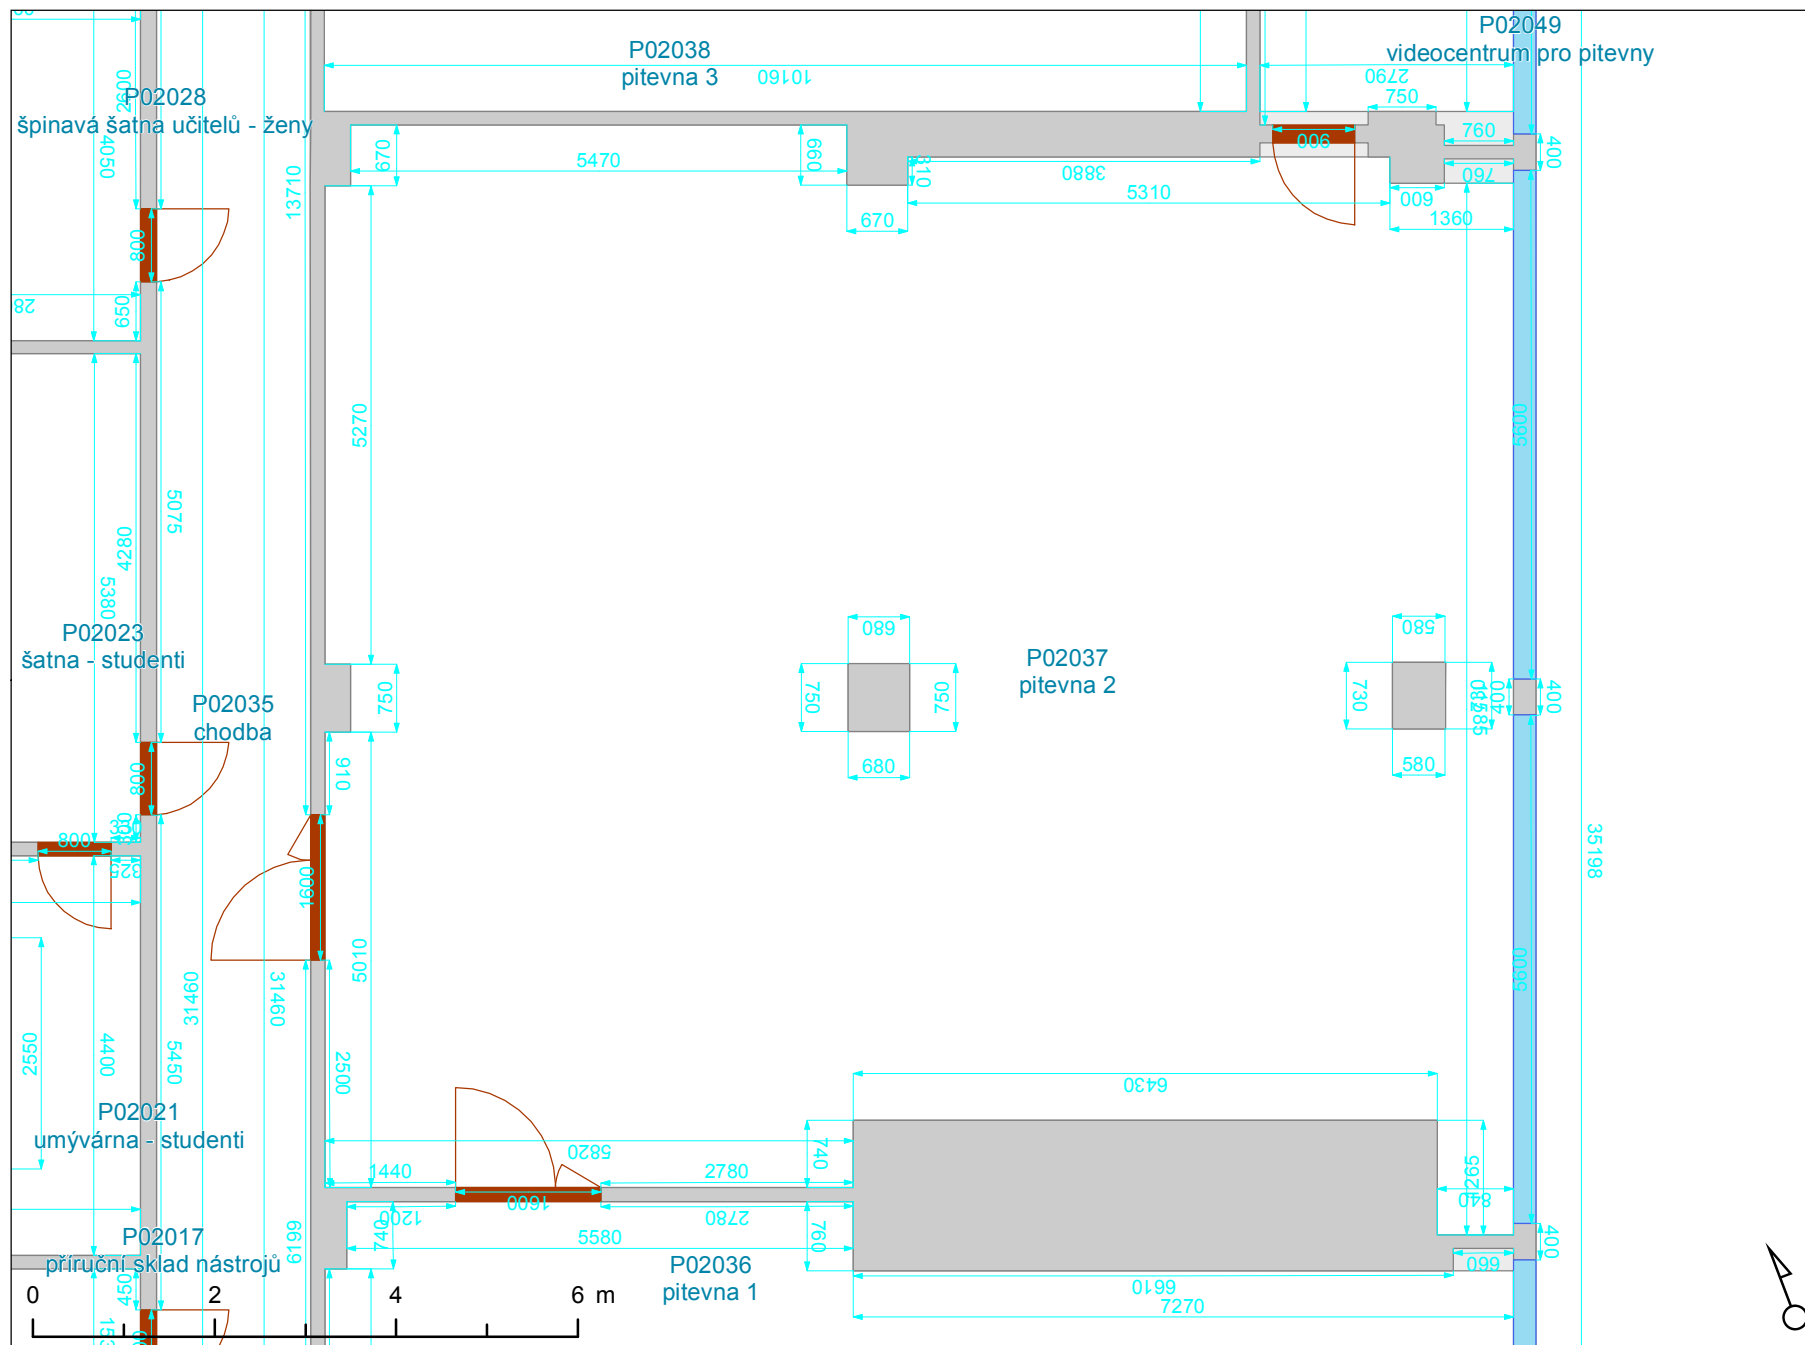

- Výťah
- Schodiště
- Okno
- Otevírání dveří
- Dveřní průchod
- Svislá konstrukce
- Místnost
- Podlaží

Vypracoval:
Oddělení facility managementu
SUKB MU, Brno, březen 2018

