


STAVEBNÍ PASPORT - BHA02N03010

Univerzitní kampus Bohunice - Kamenice 3, budova 1

3. nadzemní podlaží

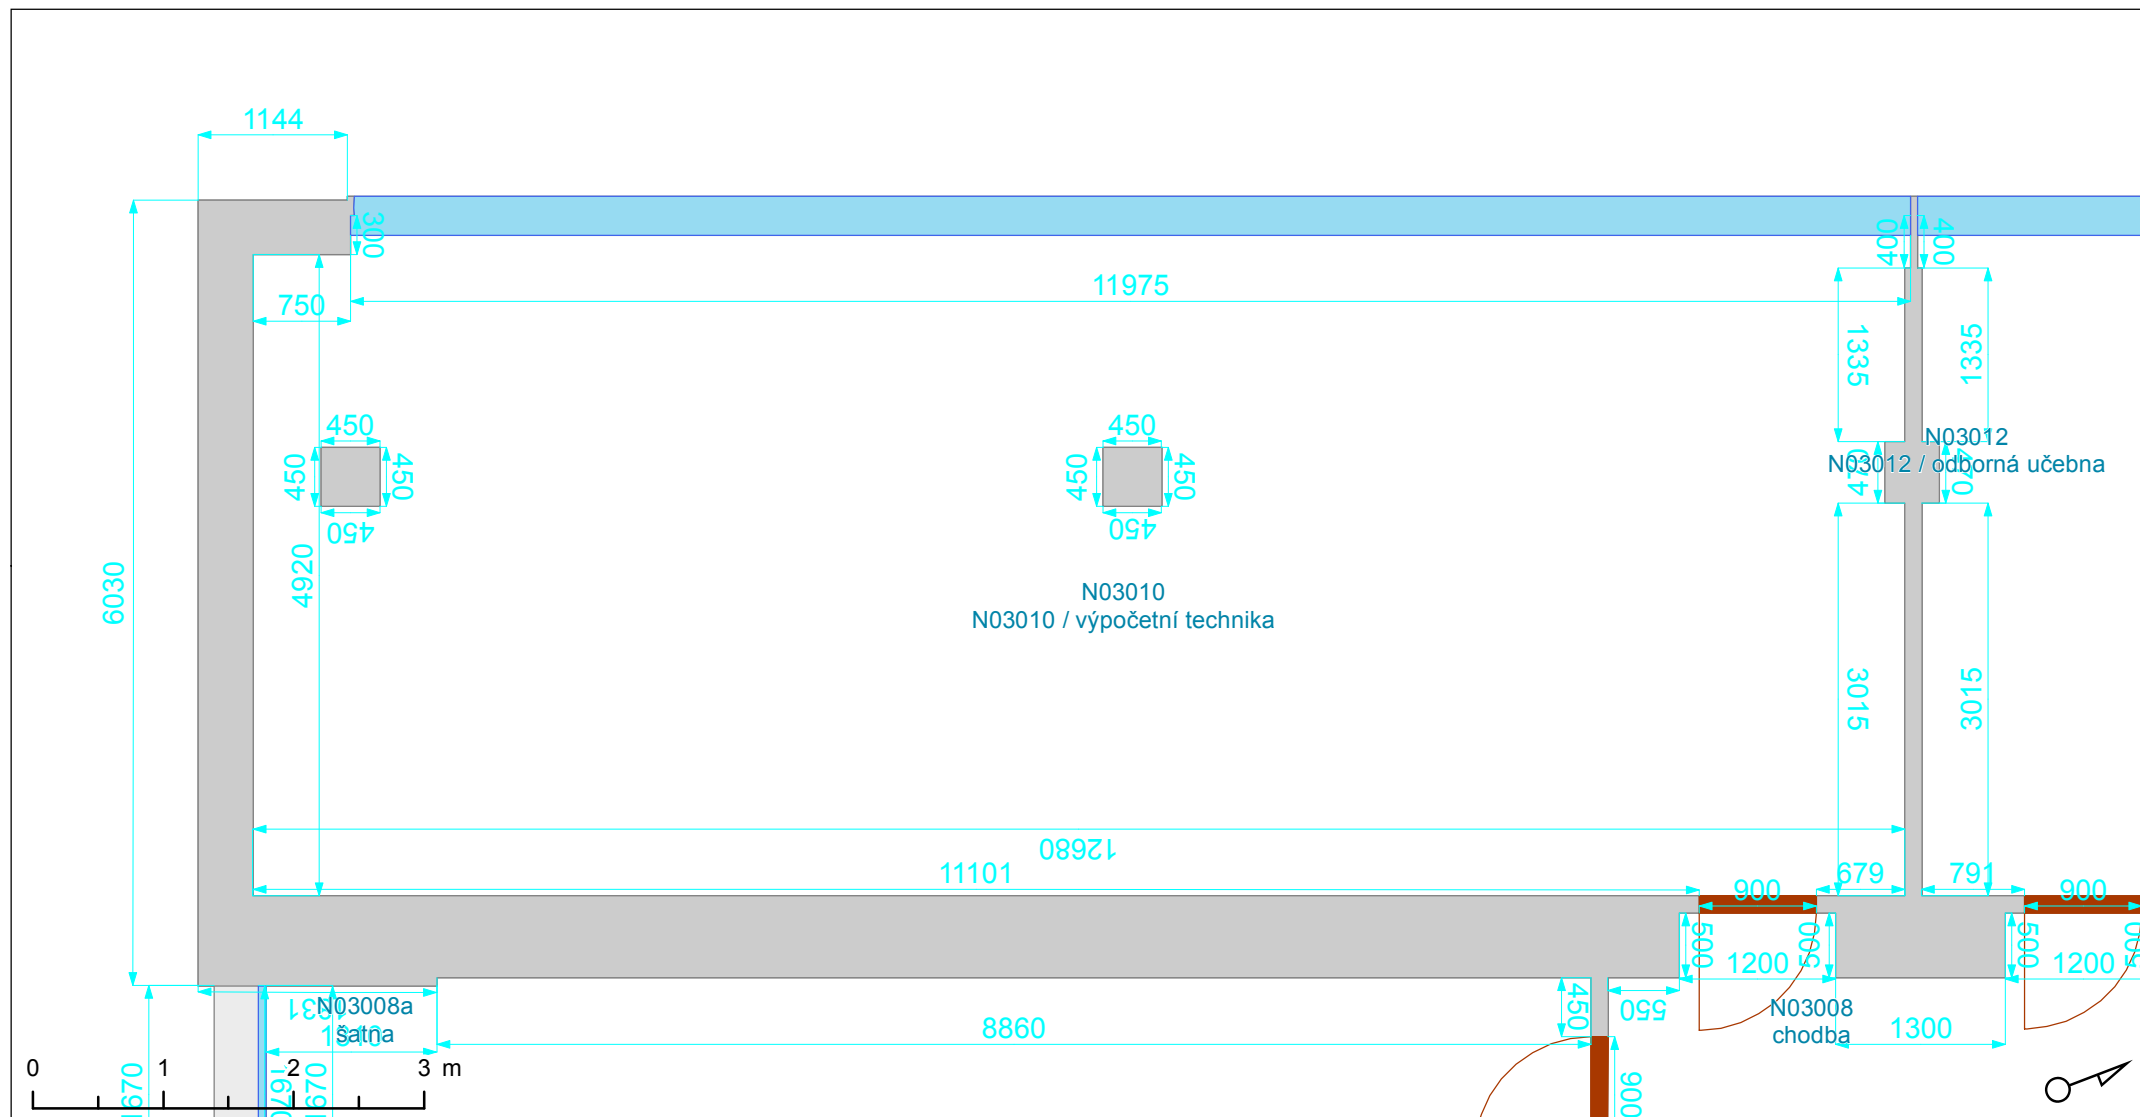

- Výtah
- Schodiště
- Okno
- Otevírání dveří

- Dveřní průchod
- Svislá konstrukce
- Místnost
- Podlaží

Vypracoval:
Oddělení facility managementu
SUKB MU, Brno, březen 2018

