


STAVEBNÍ PASPORT - BHA02N03016A

Univerzitní kampus Bohunice - Kamenice 3, budova 1

3. nadzemní podlaží

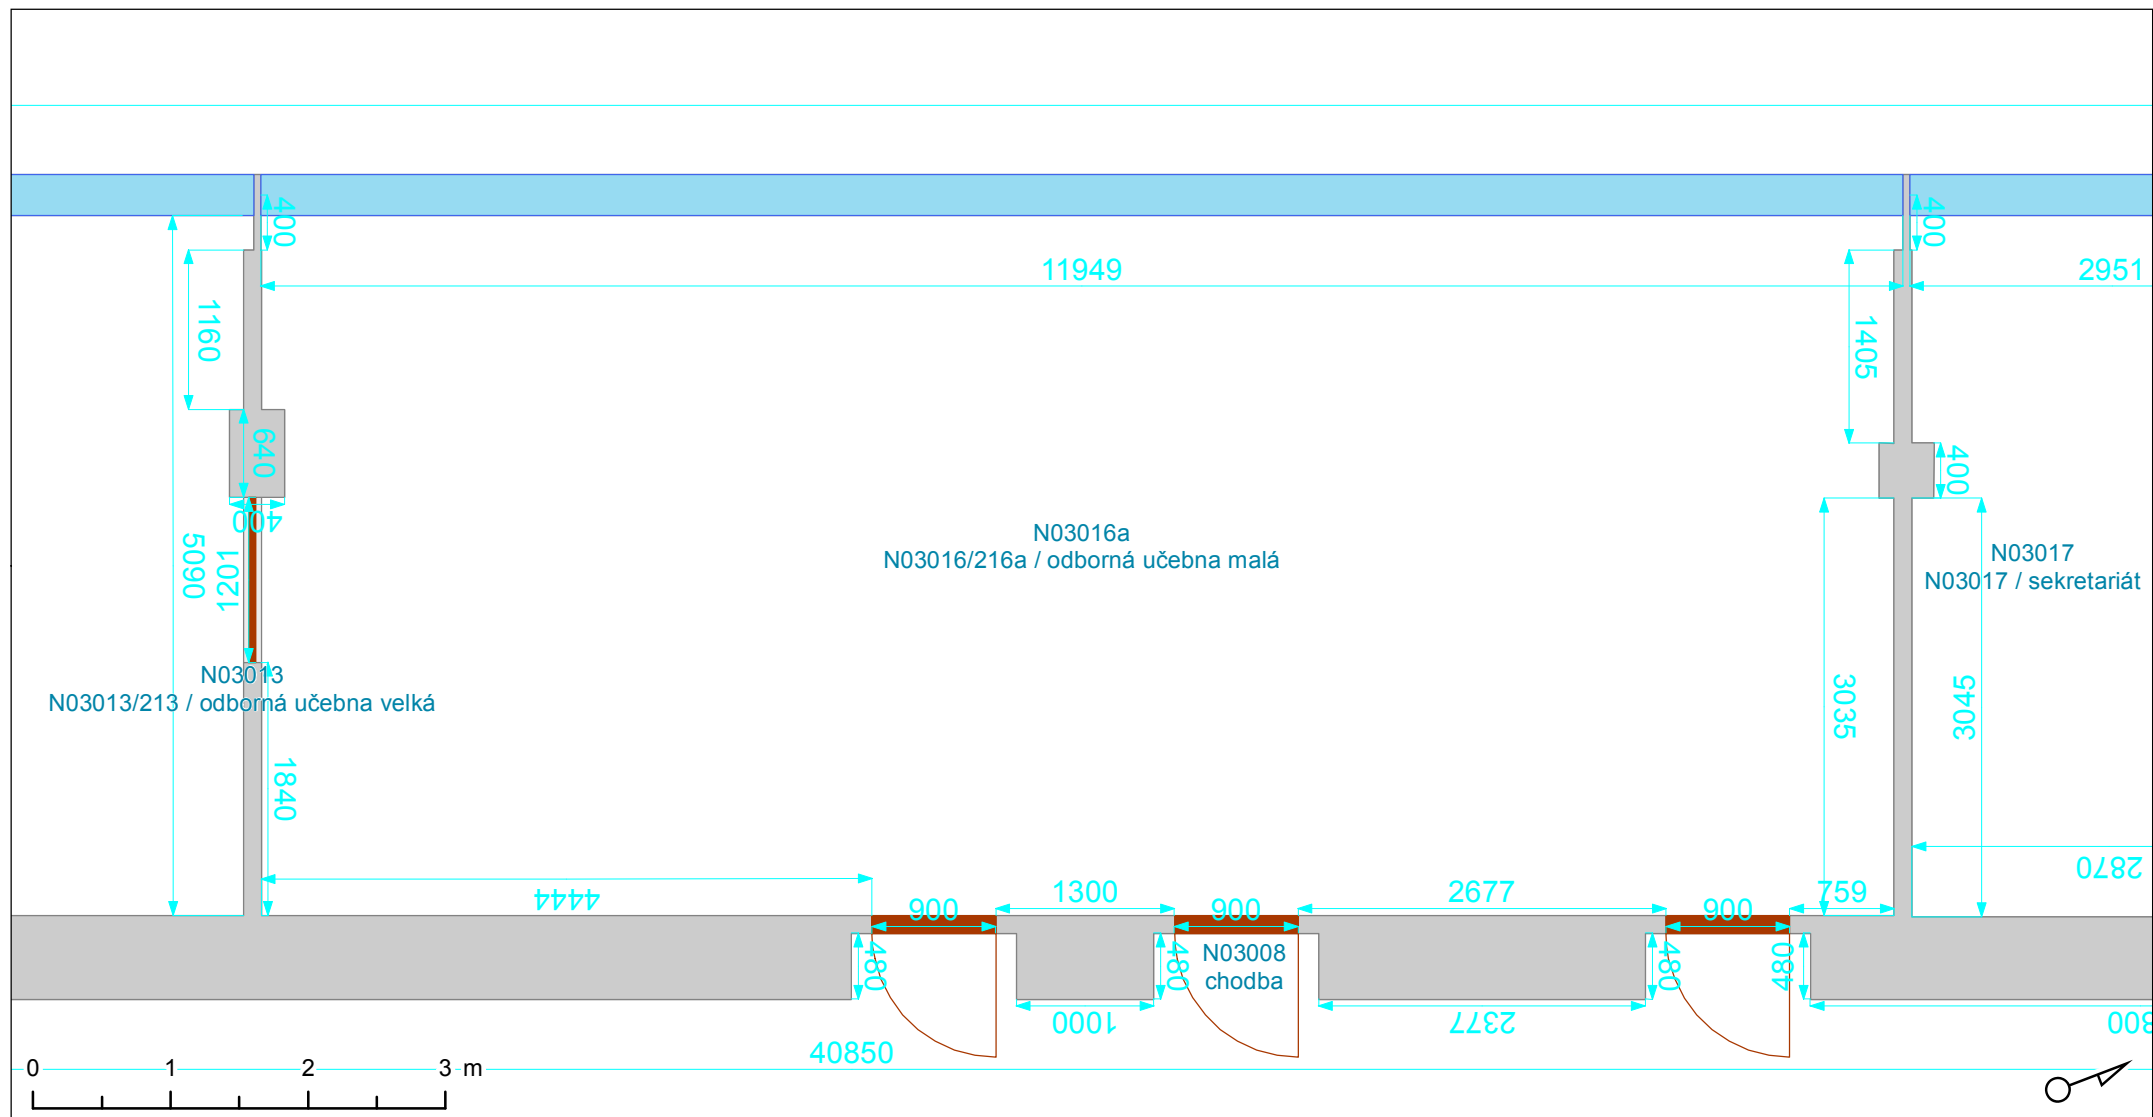

Vypracoval:

Oddělení facility managementu
SUKB MU, Brno, březen 2018

